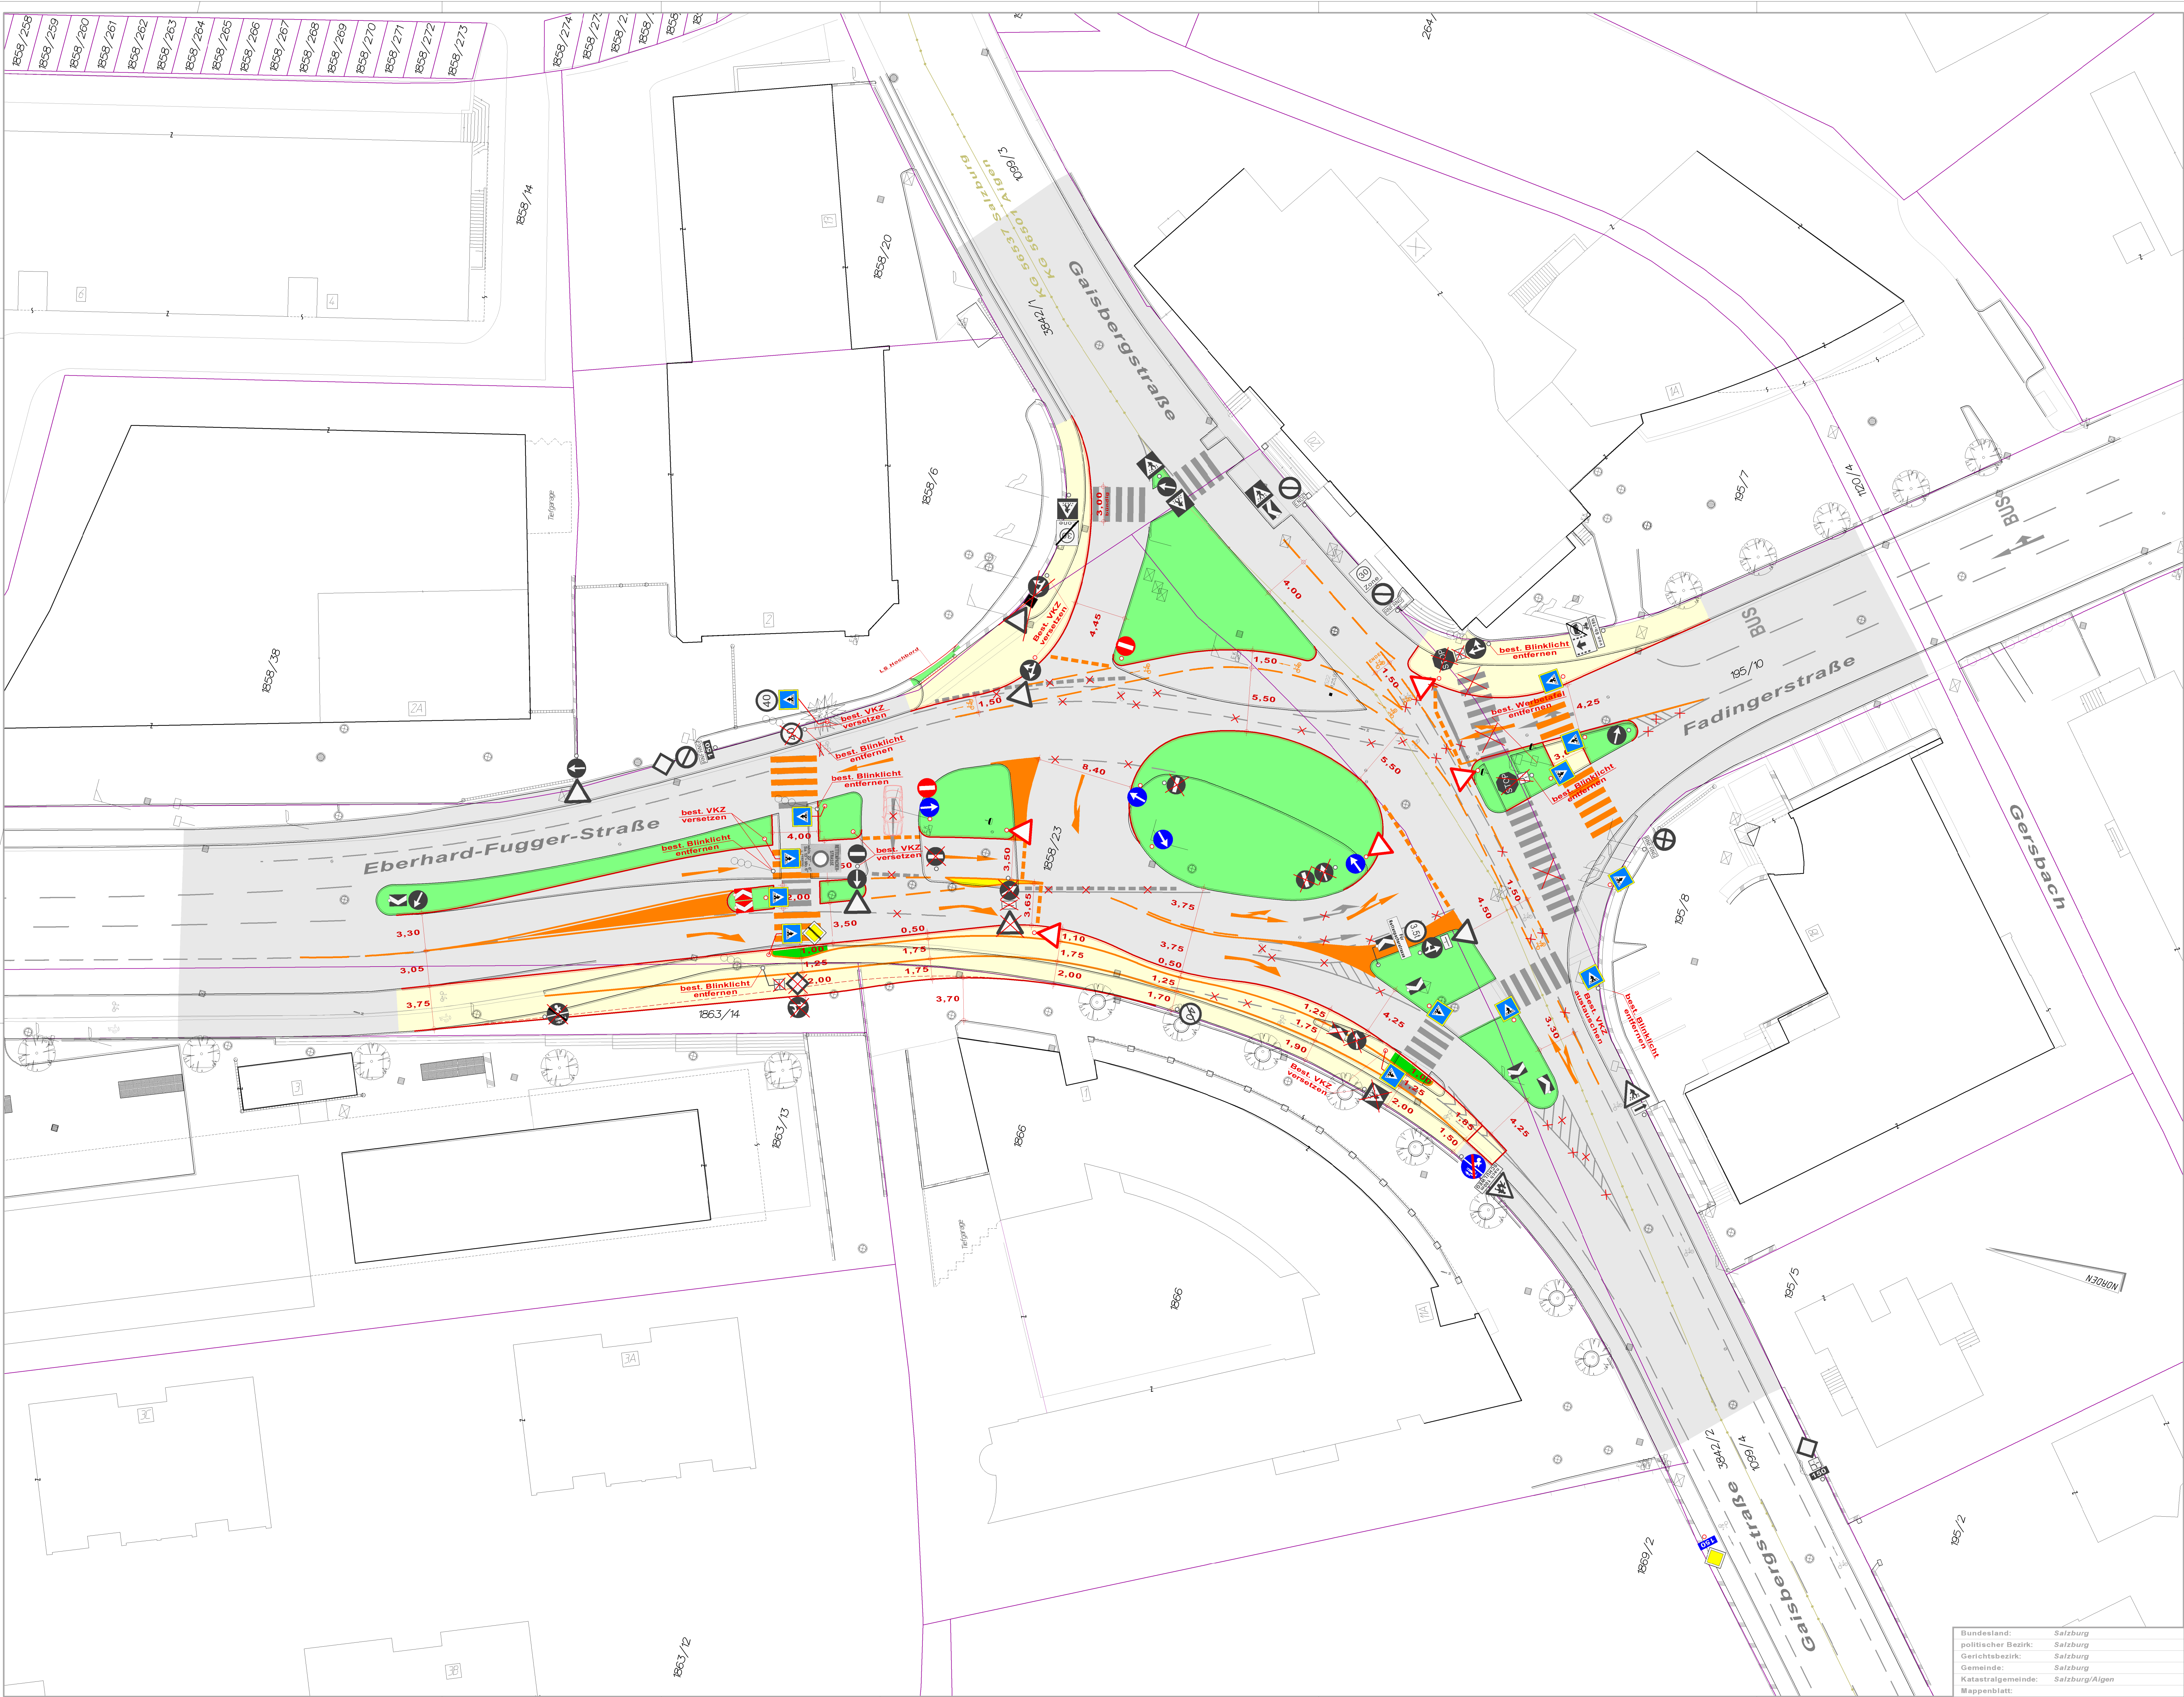


Land Salzburg
Für unser Land!

STADT : SALZBURG
Abt. 6/04 Strassen- und Brückenamt

AMT DER SALZBURGER
LANDESREGIERUNG
Strassenbaubezirk 1

EINREICHUNG

Ausfertigung

Einlage

Proj.Nr.	Plan.Nr.	Datum / Rev. / Änderung	File
41-11	4111V03	13.08.2012 / A 11.09.2012 / B 20.09.2012 / C 05.11.2012 / D 14.11.2012 / E 13.12.2012 / F	Erstausgabe Ädrg. gem. Bepr. MA604 am 11.09.2012 Ädrg. gem. Angaben Mail vom 20.09.12 Ädrg. gem. Verhandlung 29.12.2012 Umbau Insel Gaisbergstr. vor GHF. Eder Ädrg. Mittelinsel u. Insel vor GHF. Eder

Projekt
B150 Salzburger Str. km 4,20
Sanierungsumbau Ederkreuzung
LAGEPLAN
MARKIERUNG u. BESCHILDERUNG
ENDAUSSBAU

Maßstab

1 : 200

Bundesland: Salzburg
politischer Bezirk: Salzburg
Gerichtsbezirk: Salzburg
Gemeinde: Salzburg
Katastralgemeinde: Salzburg/Alten
Appenblatt:



AIP - Allgemeine Ingenieurprojekte GmbH
A-5071 Wals-Siezenheim · D: Hans-Joachim Strauß 15
Telefon: 0 66 2 85 43 11 Fax: 0 66 2 85 43 11-19
e-mail: office@aip-salzburg.at