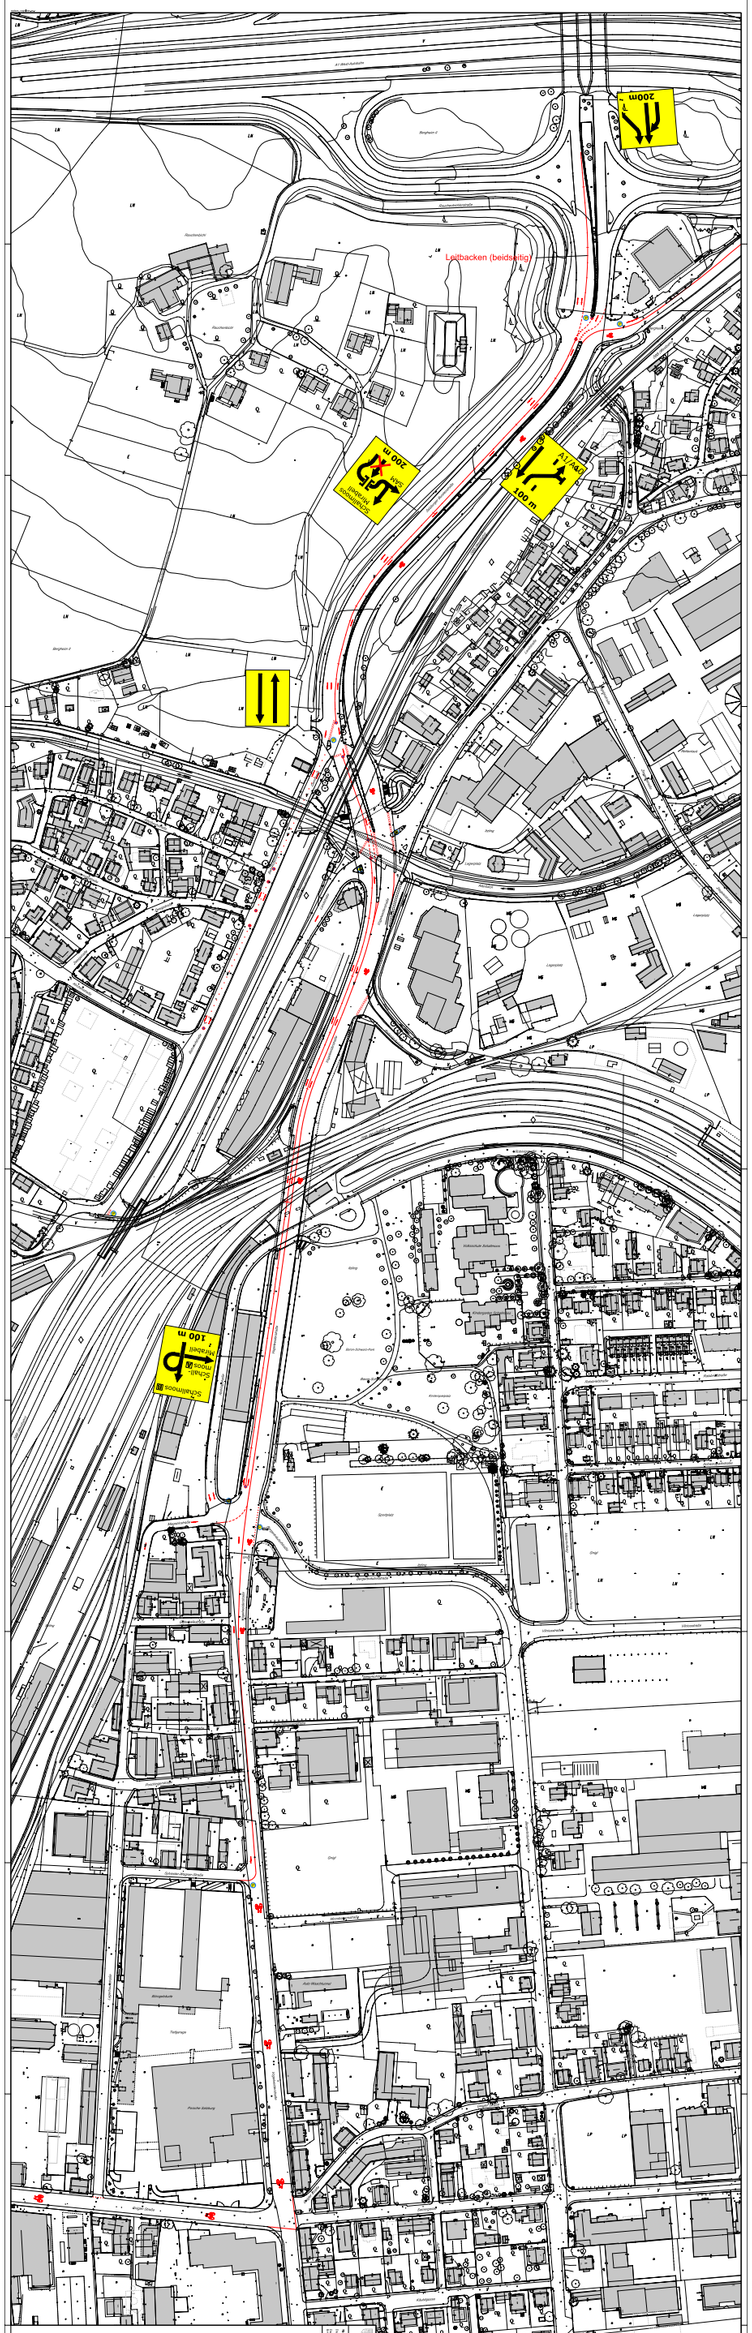

Legende:

- Absperrgitter
- Leitbogel eng
- Leitbogel (Abstand 5m)
- Schrankengitter
- Leitbogel kombiniert mit Leitbaken (Leitbaken an jeder zweiten Position)
- Polizeiposten
- Verkehrsregelung Fahrtrichtung rechts + Leitbaken

STADT SALZBURG Magistrat
Geschäftsbereich Stadtplanung und Verkehr
Abteilung Verkehrsplanung
Mozartplatz 1, 5010 Salzburg
Telefon: 0662/8072-3000
Fax DW: 3099
Email: verkehrsplanung@magistrat.sdg.at
Internet: www.salzburg.gv.at

RAD-WM 2006
Begleitmaßnahmen

Verkehrsorganisation
Salzburg, Schulstraße

Maßstab: 1:500