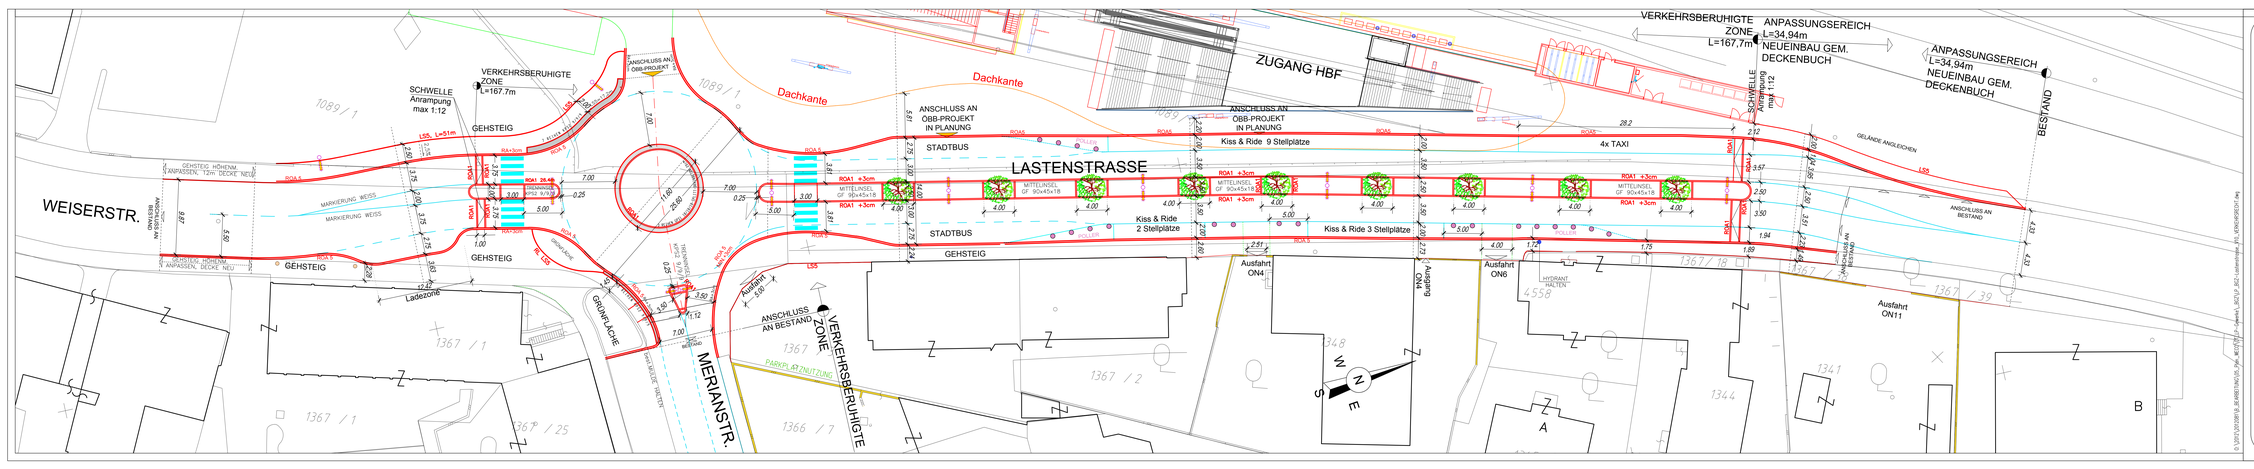

Plannummer
2012081_LV.0101E

Stadt Salzburg

NEUGESTALTUNG LASTENSTRASSE Salzburg

PLANART

EINREICHUNG STRASSENRECHT

A	-	GRUND	-	-
Anderung	Datum	Name	Kurzbezeichnung	

OBJEKTNR.: DATEINAME: LP_BGZ Lastenstrasse_11_ERWORBSPLAN.dwg

ABSCHNITT: Km / Stat.

BEREICH WEISERSTRASSE 26 bis LASTENSTRASSE 11

Bearbeitet:	GE
Geprüft:	KG
Freigegeben:	
Bundesplannr./kurznr.:	

LAGEPLAN

Massstab:	Plannummer:	Datum:	Ltd:
1:200	2012081_LV.0150	06.02.2013	2012 081

PLANUNG:

werner consult
Ziviltechnikergesellschaft, Baum- und Verkehrs- ZT GMBH & Co KG
tel +43 (0)622 88 66 66-0, fax +43 (0)622 88 66 66-66

AUFTRAGGEBER:

Stadt Salzburg
Magistratsabteilung 6/04
Straßen- und Brückenamt
Fabenstraße 11
5020 Salzburg

© 2013 DI DR DIETER BRANDSTÄTTER ZT GMBH & CO KG