

[Blickrichtung Osten](#)



fally
plus
partner.
Architekten ZT GmbH




[Blickrichtung Westen](#)



fally
plus
partner.
Architekten ZT GmbH





Blickrichtung Süden / S-Bahn Haltestelle Aighof

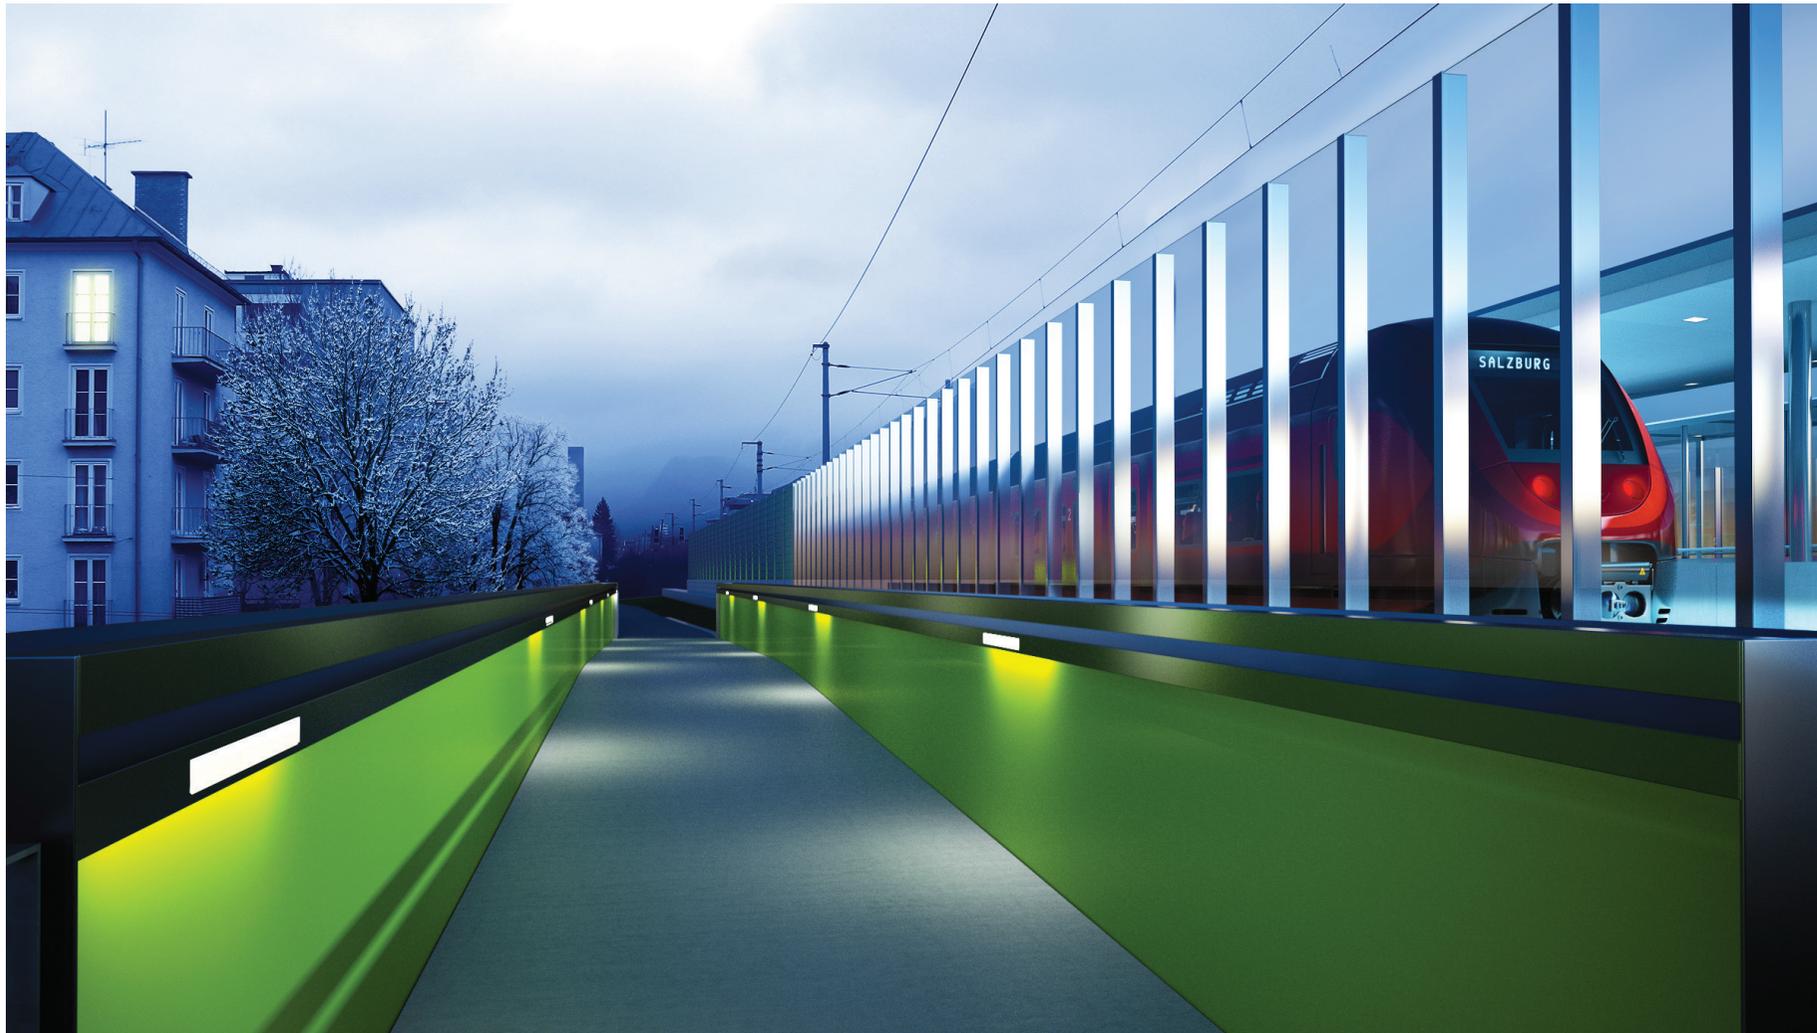

[Blickrichtung Osten / Heizkraftwerk Mitte](#)

QUERSCHNITT QS-1 1:100

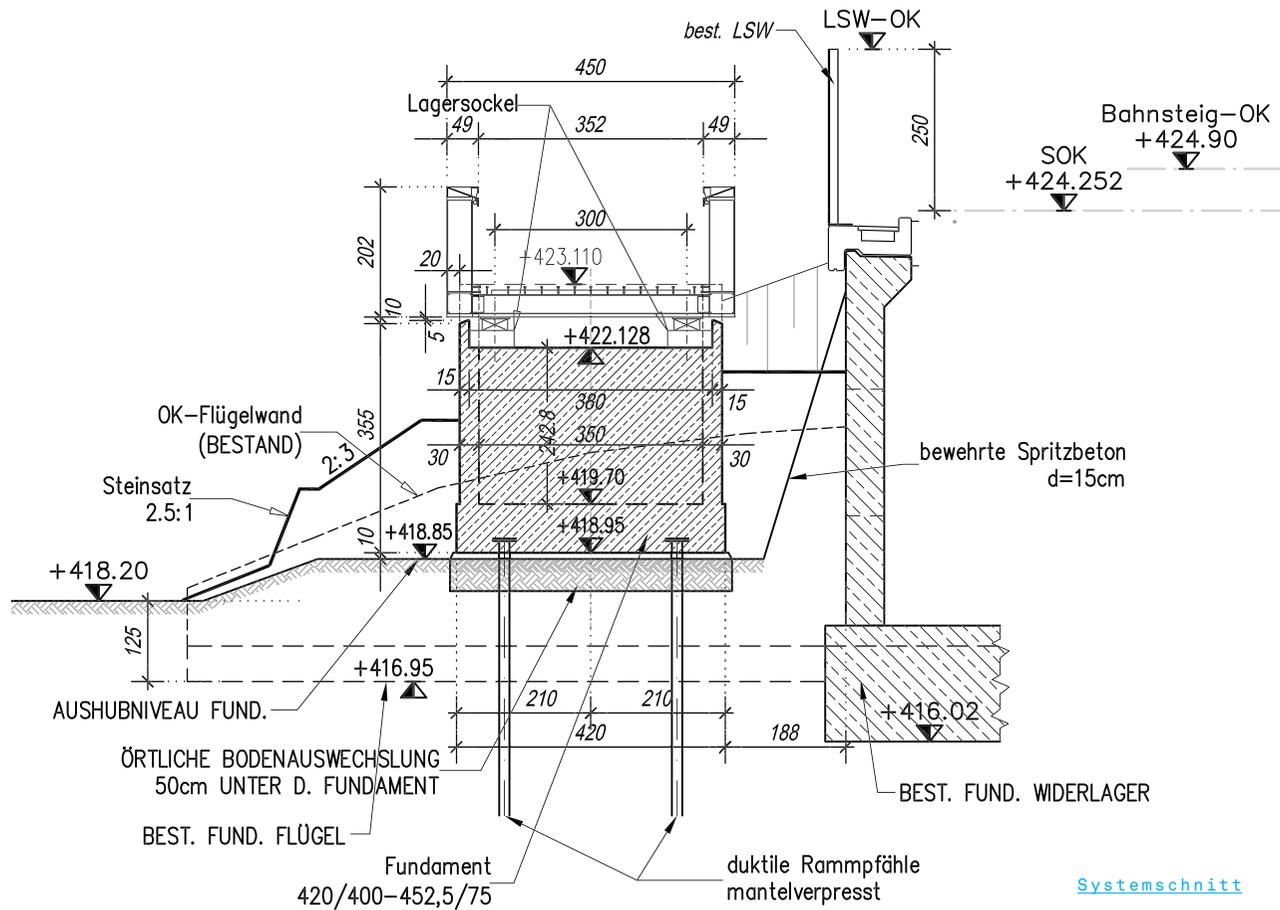

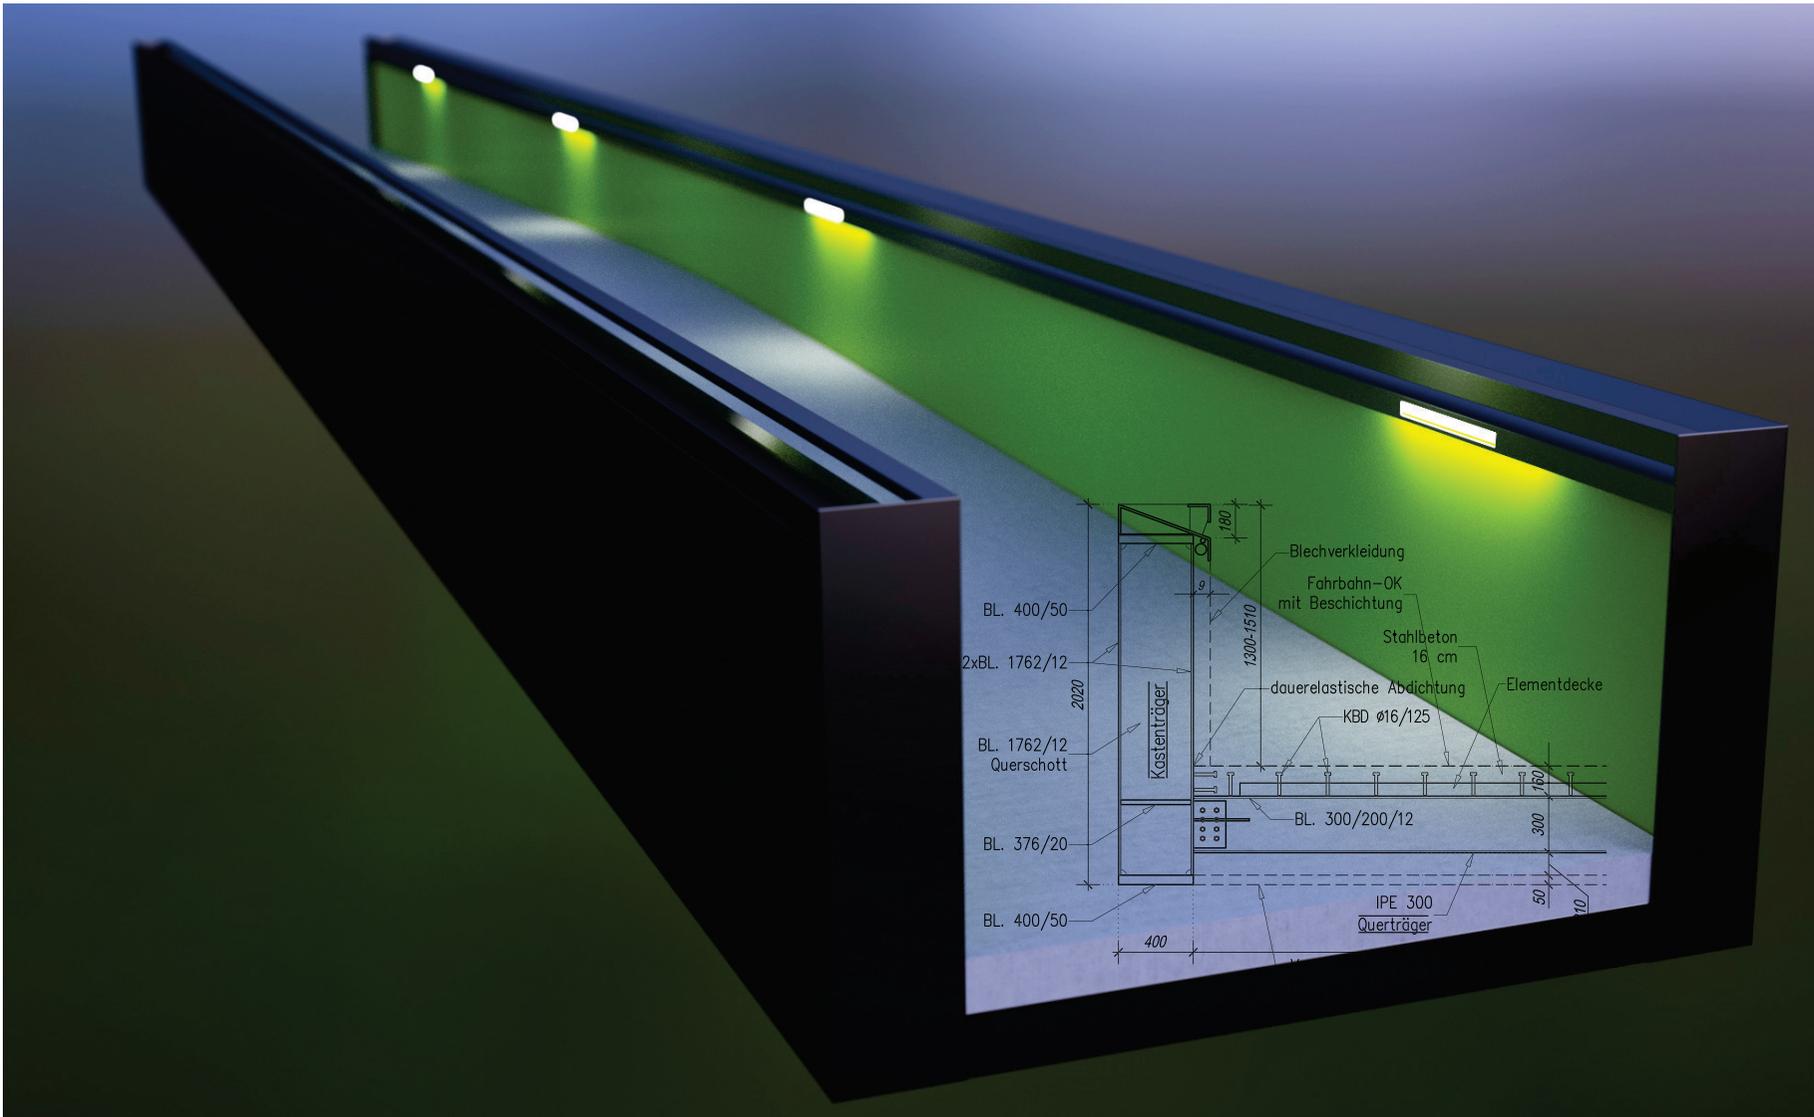

Detailschnitt

fussgänger- und radfahrbrücke

[über die Rudolf Biebl Strasse](#)

[Konstruktion](#)

werner consult ziviltechnikergmbh
leithastrasse 10
1200 wien
austria

tel + 43 (1) 313 60-348
fax +43 (1) 313 60-800
www.wernerconsult.at

[Architektur](#)

Fally + Partner Architekten ZT GmbH
Erentrudisstrasse 19/14
A-5020 Salzburg

+43 662 620991
+43 662 6299911
office@fallypluspartner.at
www.fallypluspartner.at



fally
plus
partner.
Architekten ZT GmbH