



IDEE

Sportzentrum Nord- eine neue Bewegungs- und Begegnungszone entsteht


Mit dem Bau der neuen Sporthalle Lieferung wurde von der Stadt Salzburg ein neuer Impuls für Salzburgs Sport gesetzt. Dieser Impuls wird nun von der Halle auch ins Freie übertragen.

Das Sportzentrum Nord soll ein Treffpunkt für Jung und Alt, groß und klein, Breiten- und SpitzensportlerInnen werden. Ein Ort, der die SalzburgerInnen motivieren und einladen soll, sich zu bewegen. Und dies das ganze Jahr über.

Durch den bunten Mix an Sportstätten sollen sowohl VereinssportlerInnen als auch FreizeitsportlerInnen gleichermaßen bedient werden. Mit einer neu geschaffenen 90x60m Multifunktionsfläche (Kunstrasen) steht nun auch ein neues polysportives Outdoor Bewegungsareal zur Verfügung, das von den BürgerInnen tagsüber frei genutzt werden kann. Eltern haben die Möglichkeit dem Bewegungsdrang ihrer Kinder zu folgen. Das Sportzentrum Nord bietet dafür der Bevölkerung ein entsprechendes Platzangebot, das es bislang für sie so noch nicht gegeben hat. Gleichzeitig dient diese Multifunktionsanlage (Kunstrasen) Fußballvereinen (vorwiegend in den Wintermonaten) als Ausweichplatz oder Schlechtwetteroption. Auch finden auf dieser Fläche nun HockeyspielerInnen die Möglichkeit, ihren Sport auf einem Feld mit Originalmaßen ausüben zu können.

Das Herzstück des Sportzentrums entsteht in der Mitte der Anlage. Es ist ein Ort des Treffens, sich Unterhaltens und Entspannens. Gepaart mit mehreren Bewegungsmöglichkeiten wie Beachvolleyball, Slackline oder Bouldern, wird hier der organisierte Sport mit dem Freizeitsport zusammen geführt. Durch eine Bar werden die SportlerInnen mit Getränken versorgt und die Geselligkeit gefördert. Diese Begegnungszone soll zu einem Treffpunkt für Sportbegeisterte werden. Durch die Verlegung der Stromleitungen, dem optischen Verschwinden der Funktionsgebäude (Werkstatt,...) in einen Erdwall und der Angleichung des Grundniveaus der Gebäude werden nun auch die Außenanlagen dem Standard der neuen Sporthalle angepasst. Somit können die Rahmenbedingungen für einen Weiterentwicklungsprozess geschaffen werden.

ÜBERSICHTSPLAN M 1:5000

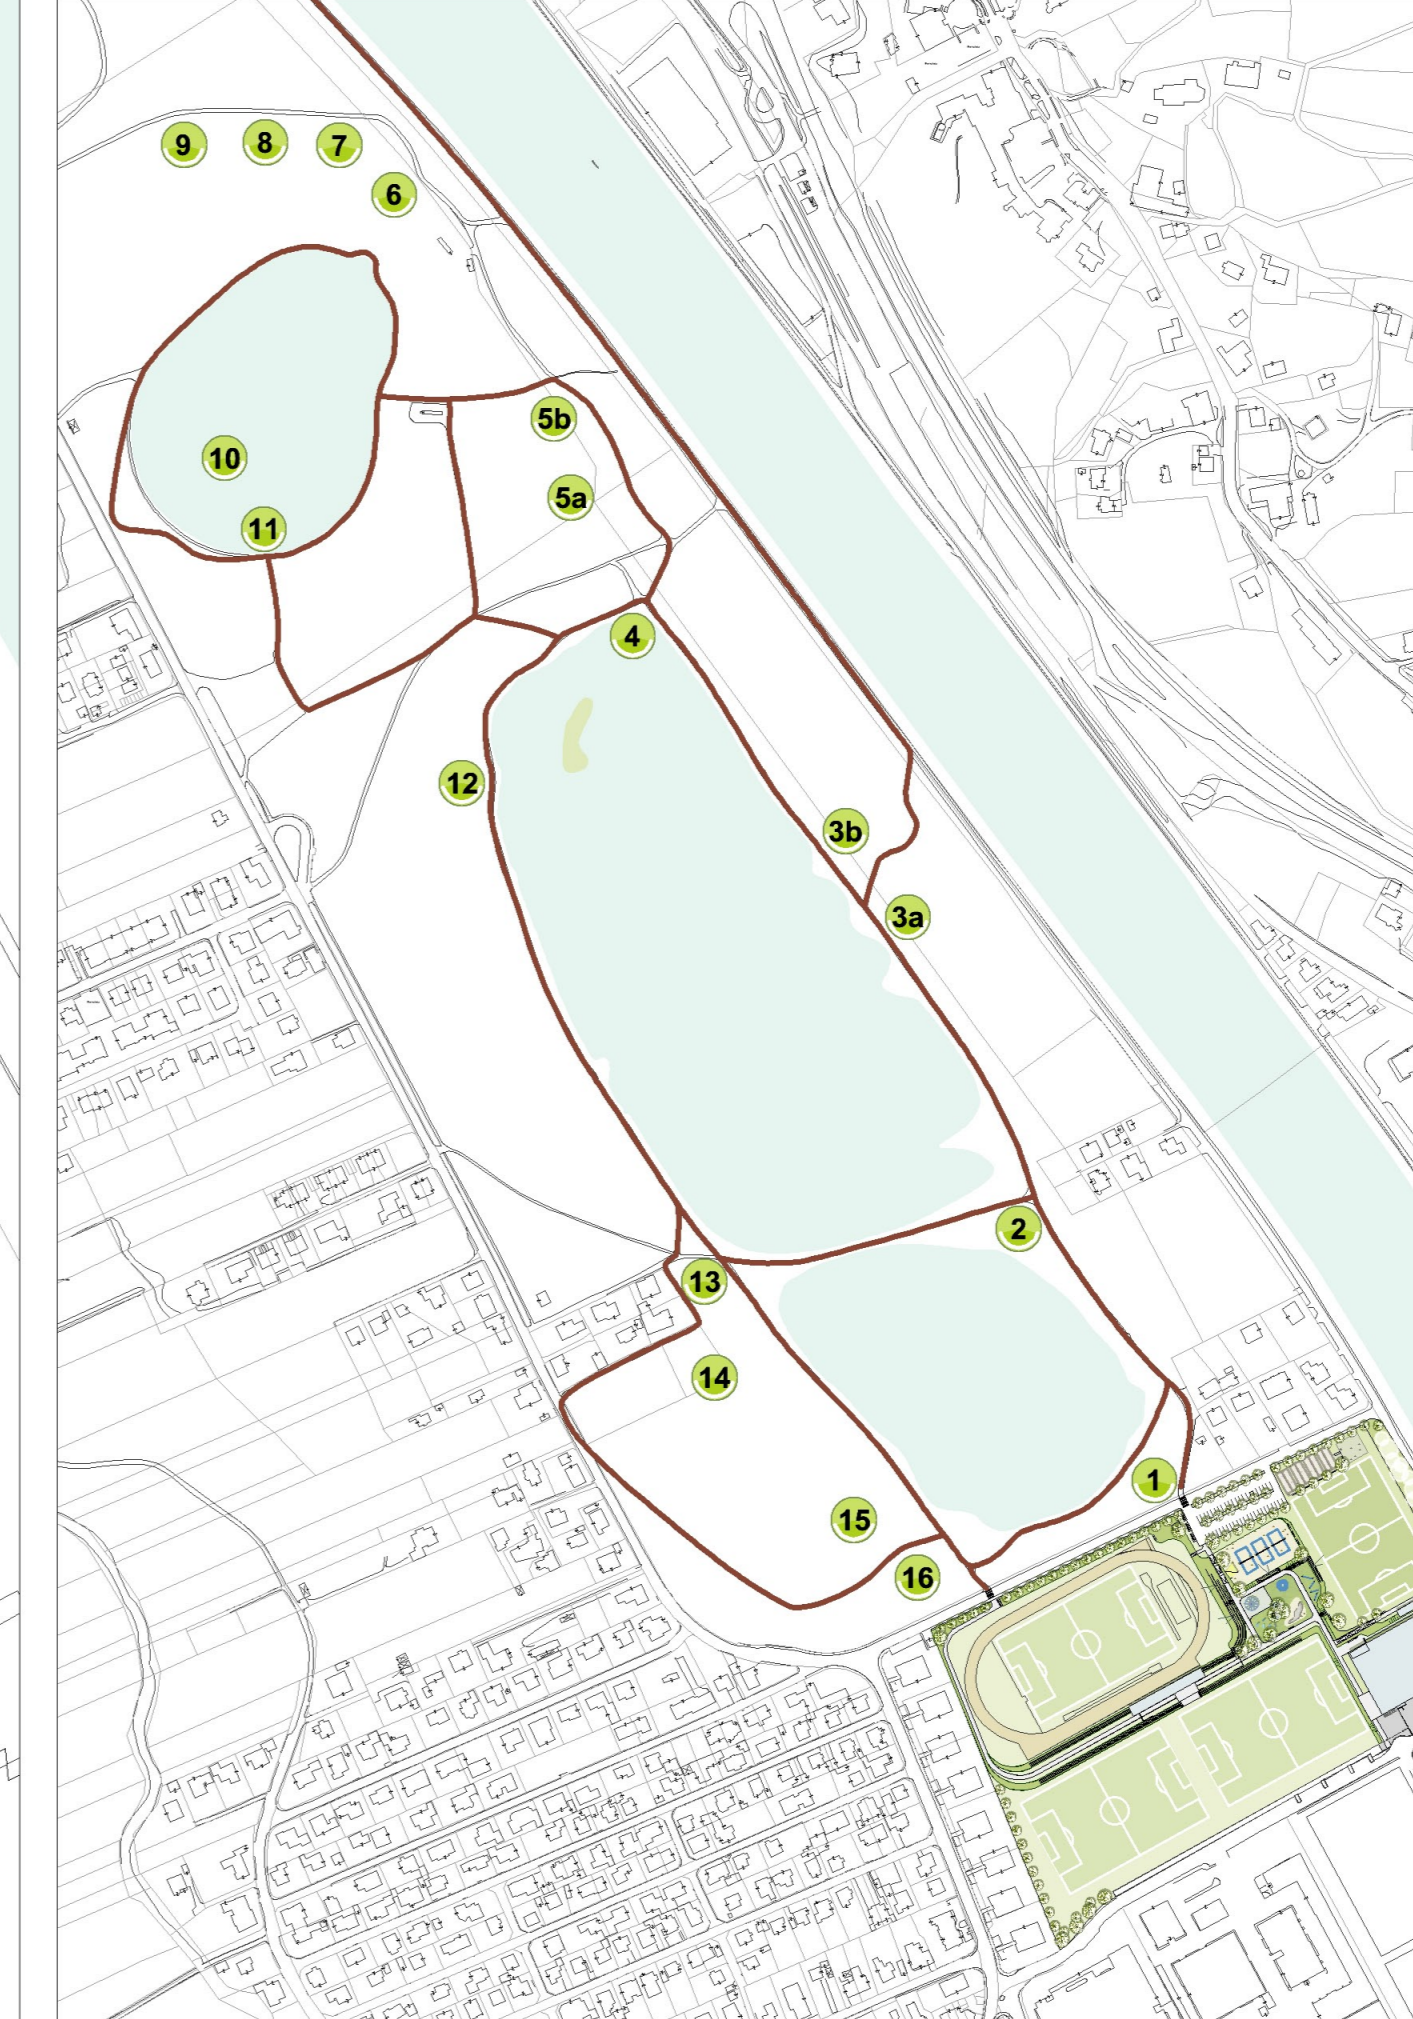


STATIONEN ERWEITERUNGSGEBIET - SALZACHSEEN

- 1 Start Laufstrecke
- 2 Motorikstation 'Barrierefrei' + Workout + Dip Barren
- 3a Motorikstation 'Balance'
- 3b Motorikstation 'Balance'
- 4 Hinweistafel / Info
- 5a Kinderspielfeld
- 5b Kinderspielfeld - Jugend
- 6 Motorikstation 'Kite-Simulator'
- 7 Motorikstation 'Parcour'
- 8 Motorikstation 'Workout'
- 9 Boule
- 10 Badese - Schwimmen
- 11 Kanu - Polo
- 12 Motorikstation 'Dehnen' + Yoga
- 13 Motorikstation 'Barrierefrei' + 'Balance'
- 14 Motorikstation 'Frisbee-Golf'
- 15 Motorikstation 'Klettern + Hangeln'
- 16 Kinderspielfeld + Rodelhügel

BESTAND



MOTIVE NEUPLANUNG

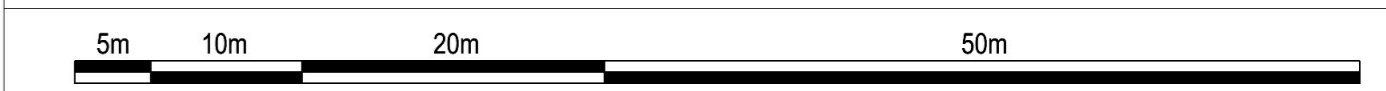

SPORTZENTRUM - NORD SALZBURG

1 ENTWICKLUNG Sportzentrum Nord

AUFTRAGGEBER
 Stadt Salzburg Magistral - Kultur, Bildung und Wissen
 Mozartplatz 5, Postfach 63
 5024 Salzburg

FRERAUPLANUNG M 1:500 (1:5000) GRUNDLAGEN

Peter Aicher
 landschaftsarchitekt
 Digitale Stadtkarte
 Stadtgemeinde Salzburg,
 Mag. Art. 013
 Vermessung und Geoinformation

Büro Salzburg
 D-83435 Bad Reichenhain
 Tel (D) +49 (0)176 / 444 64 559
 Tel (A) +43 (0)662 / 90 40 76
 www.aicher-landschaftsarchitekt.com

Stand: 09.08.2017	Plangröße: 1.242mm x 768mm	Plannummer: EN_01
Index	Datum	Bearbeiter
A		
B		
C		
D		
E		
F		
G		