Wir erneuern für Sie

STADT : SALZBURG
MA 6/03
Tiefbaukoordinierung

SALZBURG AG
SALZBURGNETZ

Weiserstraße, Auerspergstraße, Rupertgasse Franz-Josef-Straße und Seitenstraßen

Kanal-, Fernwärme-, Wasser-, Gasleitung und Breitbandausbau anschliesend Straßensanierung

März 2020 - Mai 2022

BAUZEITEN- und VERKEHRSFÜHRUNGSPLAN

für BAUZEIT von 01.02.2021 bis 31.03.2021

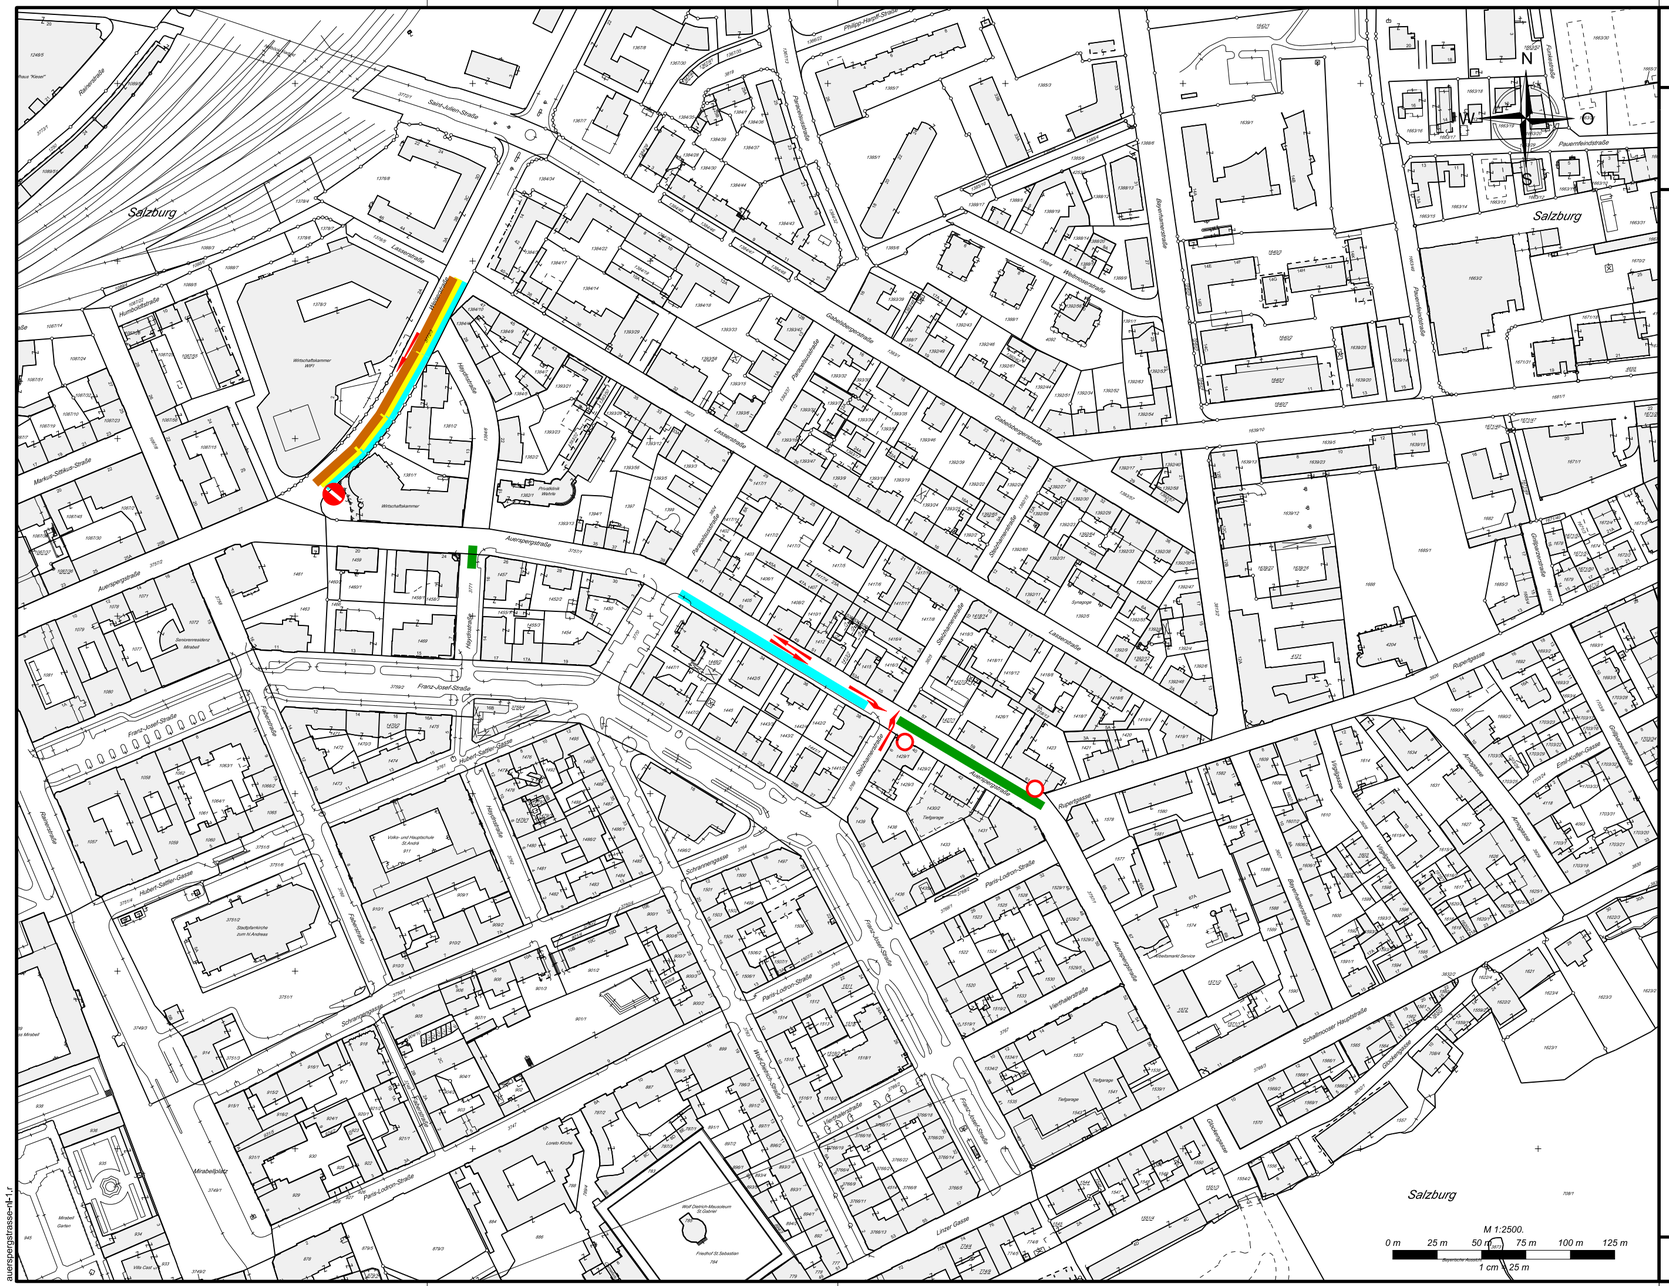

Kanalbau (Stadt Salzburg)
MA 6/02 Kanal- und Gewässeramt
Bauleiter Herr Berger Tel. 8072 2722

Leitungsbau (Salzburg AG; Salzburg Netz)
Fernwärme-, Gas-, Wasser- und Telekomleitungen
Projektleiter Herr Böck Tel. 0676 86871378

Straßenbau (Stadt Salzburg)
MA 6/04 Straßen- und Brückenamt
Bauleiter Herr Gutlederer Tel. 8072 2628

Bauausführende Firma: Leitungs- und Straßenbau
GTB Bau GmbH
Bauleiter: Herr Josef Klampfer Tel. 06246 74337

Projektkoordinator: Herr Rupert Kübler Tel. 8072 2578

Verkehrsführung

Maßstab: 1:2500		Datum: 26.01.2021

auerspergstrasse-rd-1.r