

LEGENDE

Längen- und Flächenmaßstab (M 1 : 500)

ERLÄUTERUNG	PLANZEICHEN
Grenze des Planungsgebietes (außenliegend)	
Straßenfluchtlinien (§ 54 ROG 2009)	
Baufuchtlinie (§ 55 Abs 1 ROG 2009) Beim Zusammenfallen von Straßenfluchtlinie und Baufluchtlinie ist die Straßenfluchtlinie darzustellen	
Baugrenzlinie (§ 55 Abs 3 ROG 2009)	
Niveau der Bezugsebene für Höhenfestlegungen in Meereshöhe (§ 57 Abs 2 ROG 2009) Angabe in Metern über Adria	450,00 EM x)
Als oberste Firsthöhe (FH) sowie als oberste Gesimshöhe (GH) bzw. oberste Traufhöhe (TH) werden festgelegt:	
FH = 3,00 m GH = 3,00 m TH = 3,00 m	
FH = 5,30 m GH = 5,30 m TH = 5,30 m	
FH = 12,00 m GH = 12,00 m TH = 12,00 m	
FH = 16,50 m GH = 16,50 m TH = 16,50 m	
Erhaltungsgebiet (§ 59 Abs 1 ROG 2009)	GE E
Verlauf der Gemeindestraße (§ 51 Abs 2 Z 2 ROG 2009)	
Aus- und Einfahrt von Garagen, Stellplätzen (Spitze in Fahrtrichtung) (§ 53 Abs 2 Z 12 ROG 2009)	
Lage und Höchstzahl von oberirdischen Stellplätzen für Kraftfahrzeuge (§ 53 Abs 2 Z 12 ROG 2009)	ST P 10 x)
Pflanzbindungen - Verpflichtung zur Erhaltung von Grünbeständen (§ 61 Abs 1 ROG 2009) - Einzelbaum	
Pflanzgebote - Verpflichtung zur Schaffung von Grünbeständen (§ 61 Abs 2 ROG 2009) - Einzelbaum	
Besondere Festlegungen (BF):	
Besondere Festlegung BF1 Bereich für überdachte Radabstellplätze	BF1
Besondere Festlegung BF2 Pflanzgebote - Verpflichtung zur Schaffung von Grünbeständen (§ 61 Abs 2 ROG 2009) - Grünflächen - Schaffung	BF2
Besondere Festlegung BF3 Pflanzgebote - Verpflichtung zur Schaffung von Grünbeständen (§ 61 Abs 2 ROG 2009) - Baumgruppe	BF3
Darüber hinausgehende deklarative Eintragungen:	
Landesstraße B	B1

x) Zahlenangaben nur beispielhaft (lt. Darstellungsverordnung)



STADT : SALZBURG Magistrat


Amt für Stadtplanung und Verkehr

Magistratsabteilung 5

BEBAUUNGSPLAN DER AUFBAUSTUFE CHRISTIAN-DOPPLER-GYMNASIUM - 1 / A2

ENTWURF FÜR ÖFFENTLICHE AUFLAGE

KENNNUMMER: 085.01/N01
ÜBERSICHTSPLAN M 1:40.000

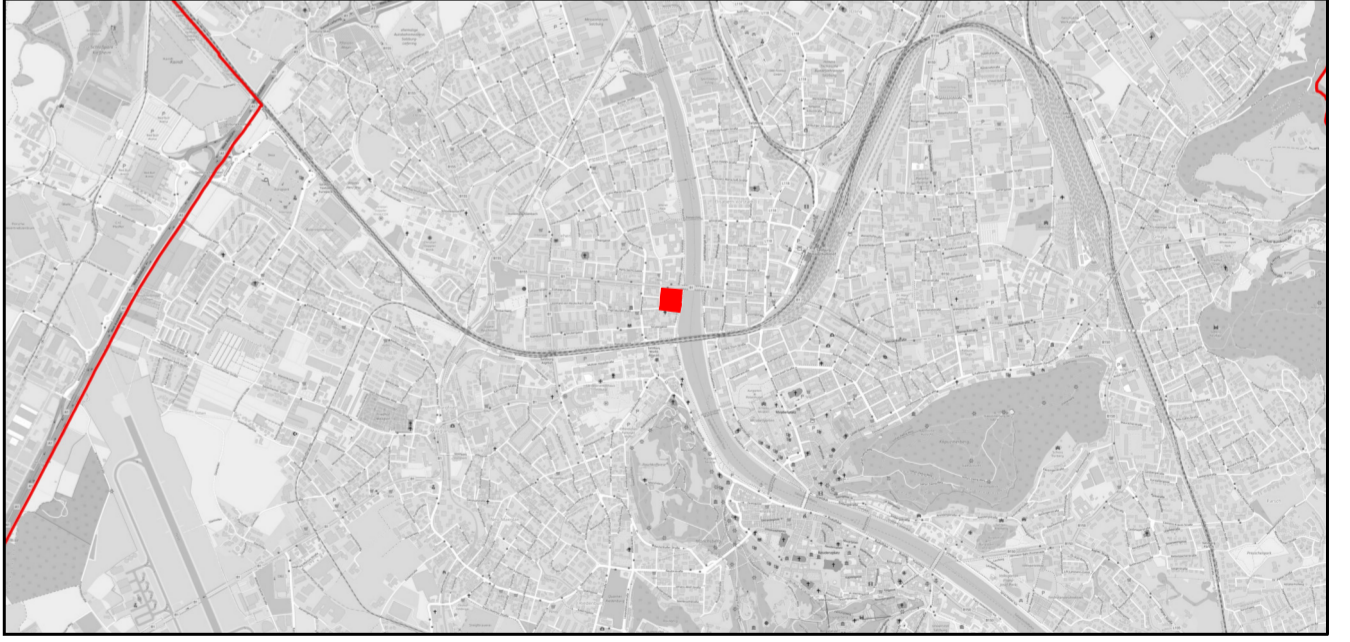

BESCHLUSS DES STADTSENATES VOM XX.XX.XXXX	
KUNDGEMACHT IM AMTSBLATT NR.: XX VOM XX.XX.XXXX	
WIRKSAMKEITSBEGINN AM XX.XX.XXXX	

PLANGRUNDLAGE Katastralmappe; MA 6/03 - Vermessung und Geoinformation STAND: 18.08.2021

Datum: 18.08.2021	SB.: AE / RaB	Maßstab 1 : 500
Ord.Nr.: 004	ZAHL: 64744/2021	Abl.Nr.: 000