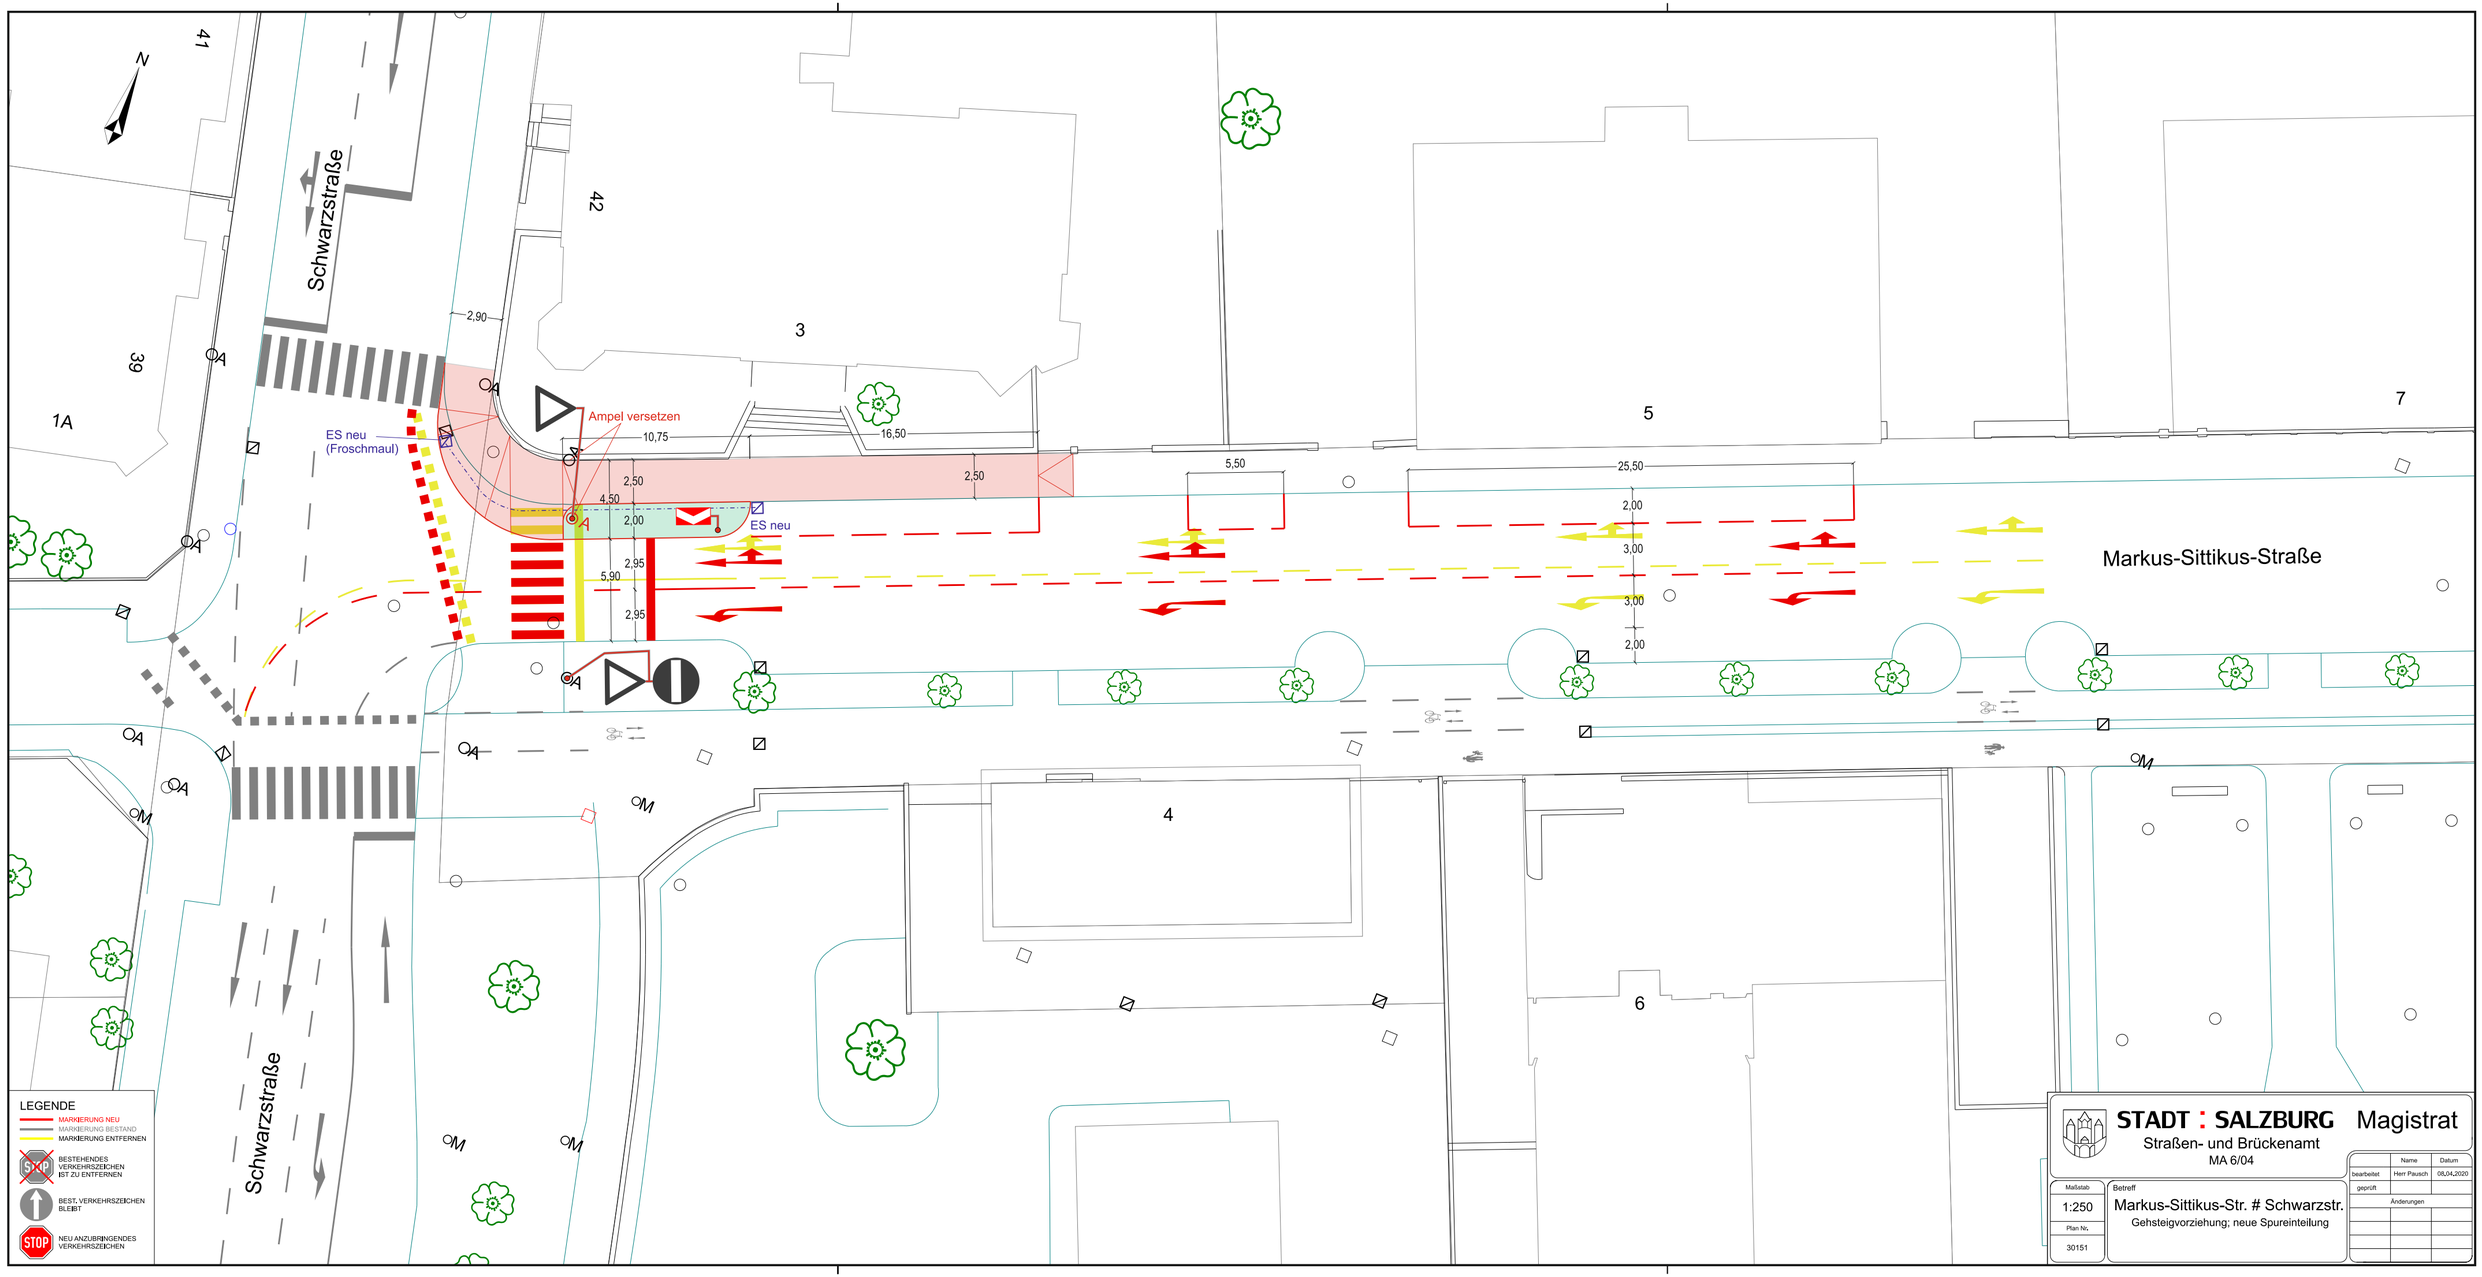
N
Schwarzstraße
Schwarzstraße
Markus-Sittikus-Straße
Ampel versetzen
ES neu
(Froschmaul)
ES neu
2,90
10,75
16,50
2,50
4,50
2,00
2,95
5,90
2,95
2,50
5,50
25,50
2,00
3,00
3,00
2,00
41
42
39
1A
3
5
7
4
6
LEGENDE
MARKIERUNG NEU
MARKIERUNG BESTAND
MARKIERUNG ENTFERNEN
BESTEHENDES VERKEHRSZEICHEN IST ZU ENTFERNEN
BEST. VERKEHRSZEICHEN BLEIBT
NEU ANZUBRINGENDES VERKEHRSZEICHEN
STADT : SALZBURG Magistrat
Straßen- und Brückenamt
MA 6/04
bearbeitet Herr Pausch 08.04.2020
geprüft
Änderungen
Maßstab 1:250
Plan Nr. 30151
Betreff
Markus-Sittikus-Str. # Schwarzstr.
Gehsteigvorziehung; neue Spureinteilung