




TADT : SALZBURG

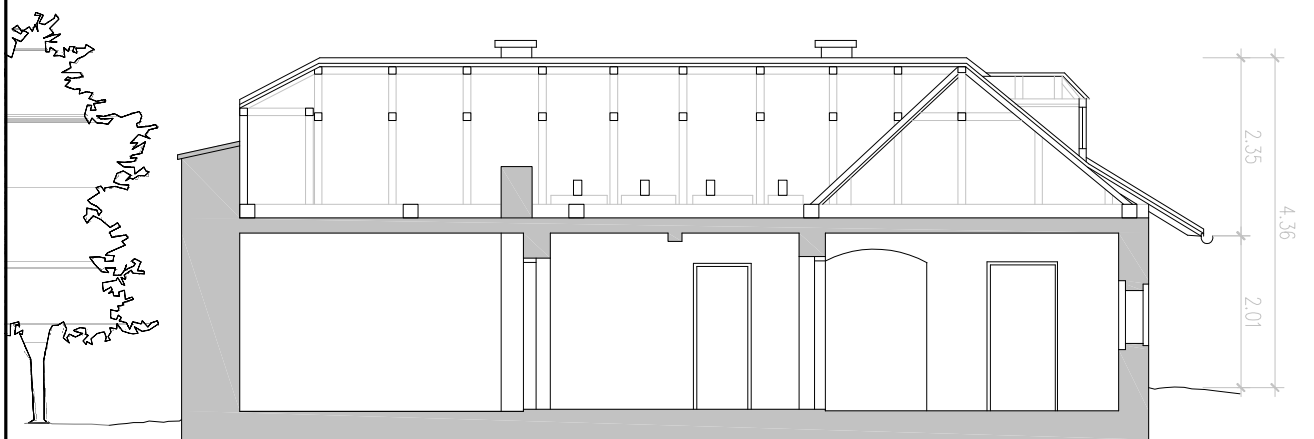

FACILITY-MANAGEMENT

1511 Kapuzinerberg 7 - WACHHAUS Schnitt

BT A

Maßstab:
M 1:100

Stand:
2020/08/21