



Räumliches Entwicklungskonzept 2007

Gemeinderatsbeschluß vom 17.12.2008


Plannummer: 1.13

Nachverdichtungspotential

Allgemeines Funktionskonzept

Legende:

-  Umstrukturierungsflächen (Potential 100%)
-  Wohnen Potential 80% bis unbebaut
-  Wohnen Potential 50% bis 80%
-  Wohnen Potential 20% bis 50%
-  Wohnen Potential keines bis 20%
-  Wohnen Keine Aussage
-  Gewerbe Potential 80% bis unbebaut
-  Gewerbe Potential 50% bis 80%
-  Gewerbe Potential 20% bis 50%
-  Gewerbe Potential keines bis 20%
-  Gewerbe Keine Aussage

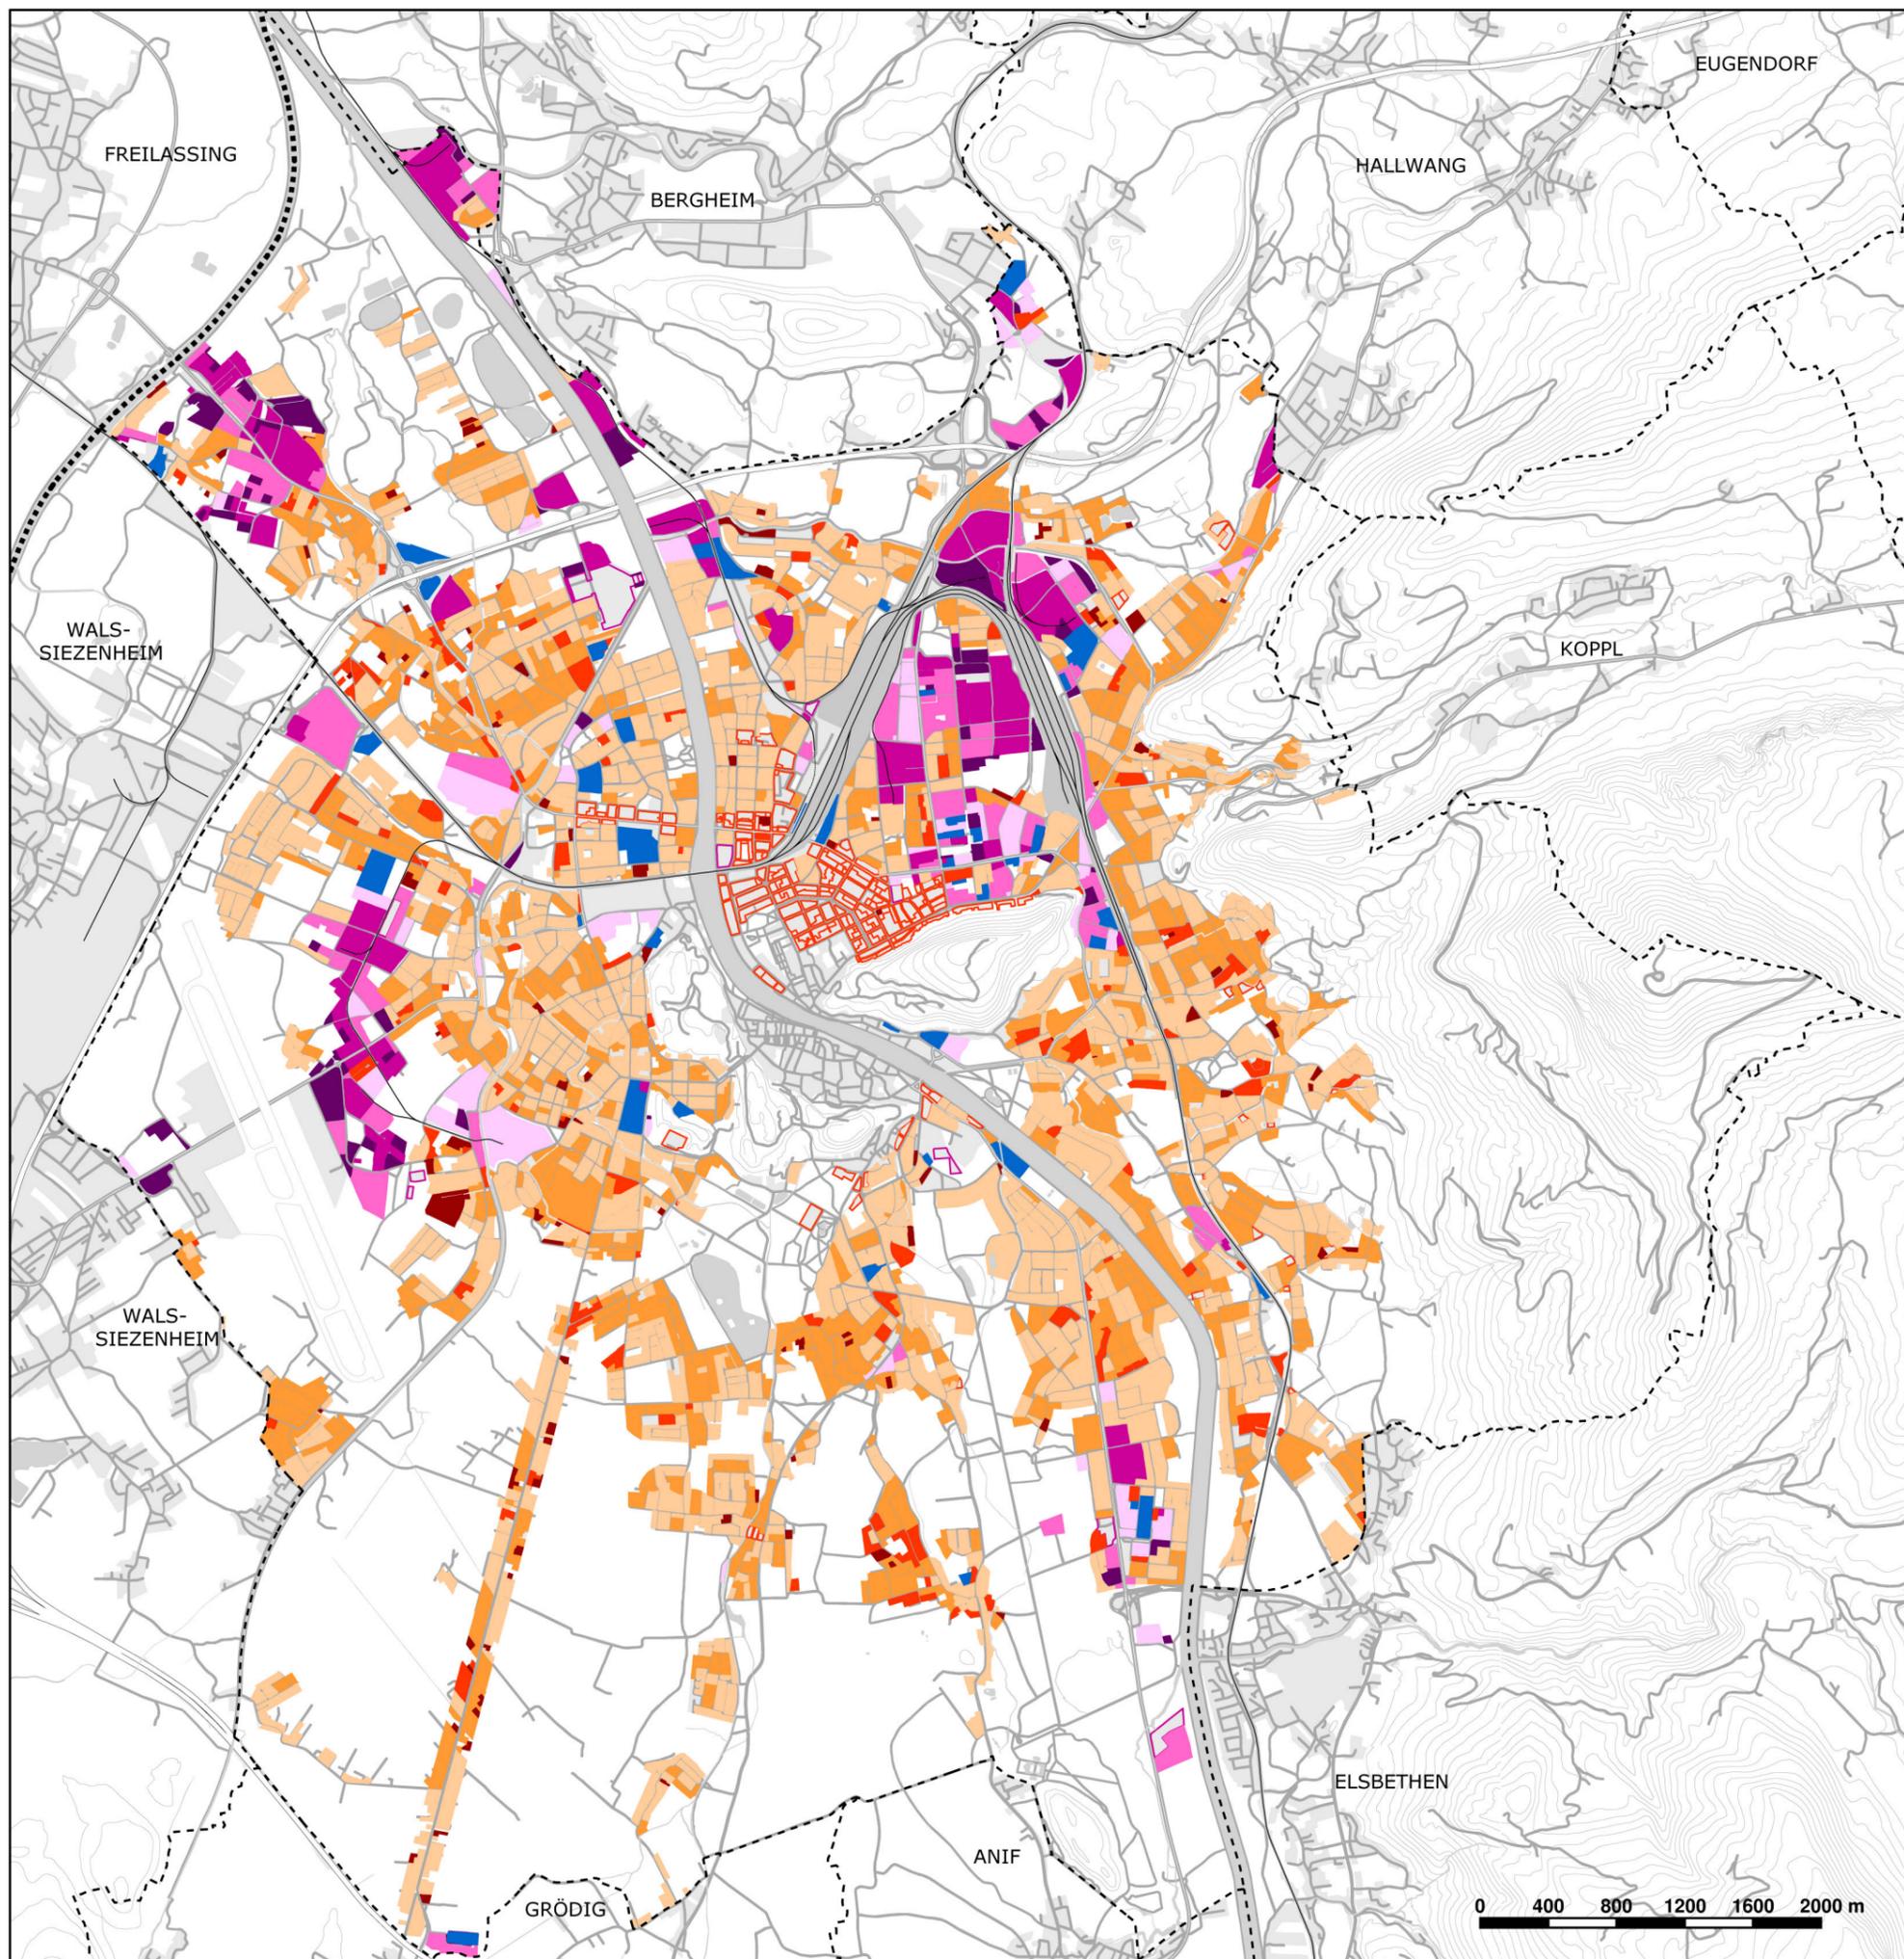

Plangrundlage: Digitaler Stadtplan
 Grundlagen (Bearbeitungsstand 2004):
 - Rechtskräftige Bebauungspläne der Grundstufe
 - Gebäudekartierung (nur Bauland)

Datenquelle: Amt für Stadtplanung und Verkehr
 Erstellt am: 03.07.2006