




Plannummer: 1.18

**Entwicklungsplan
Mögliche Vorbehaltsflächen für den
geförderten Wohnbau**

Allgemeines Funktionskonzept

Legende:

- Baulandreserven über 1000m² Bruttogeschossfläche
- Umstrukturierungsfläche über 1000m² Bruttogeschossfläche
- Sonstiges Grünland über 1200m²
- Baulücke über 1000m² Bruttogeschossfläche
- Ergänzungsfläche für den 30-Jahres-Baulandhorizont
- Bauland lt. FWP97 + Ergänzungsflächen und Äußerungsbeurteilung

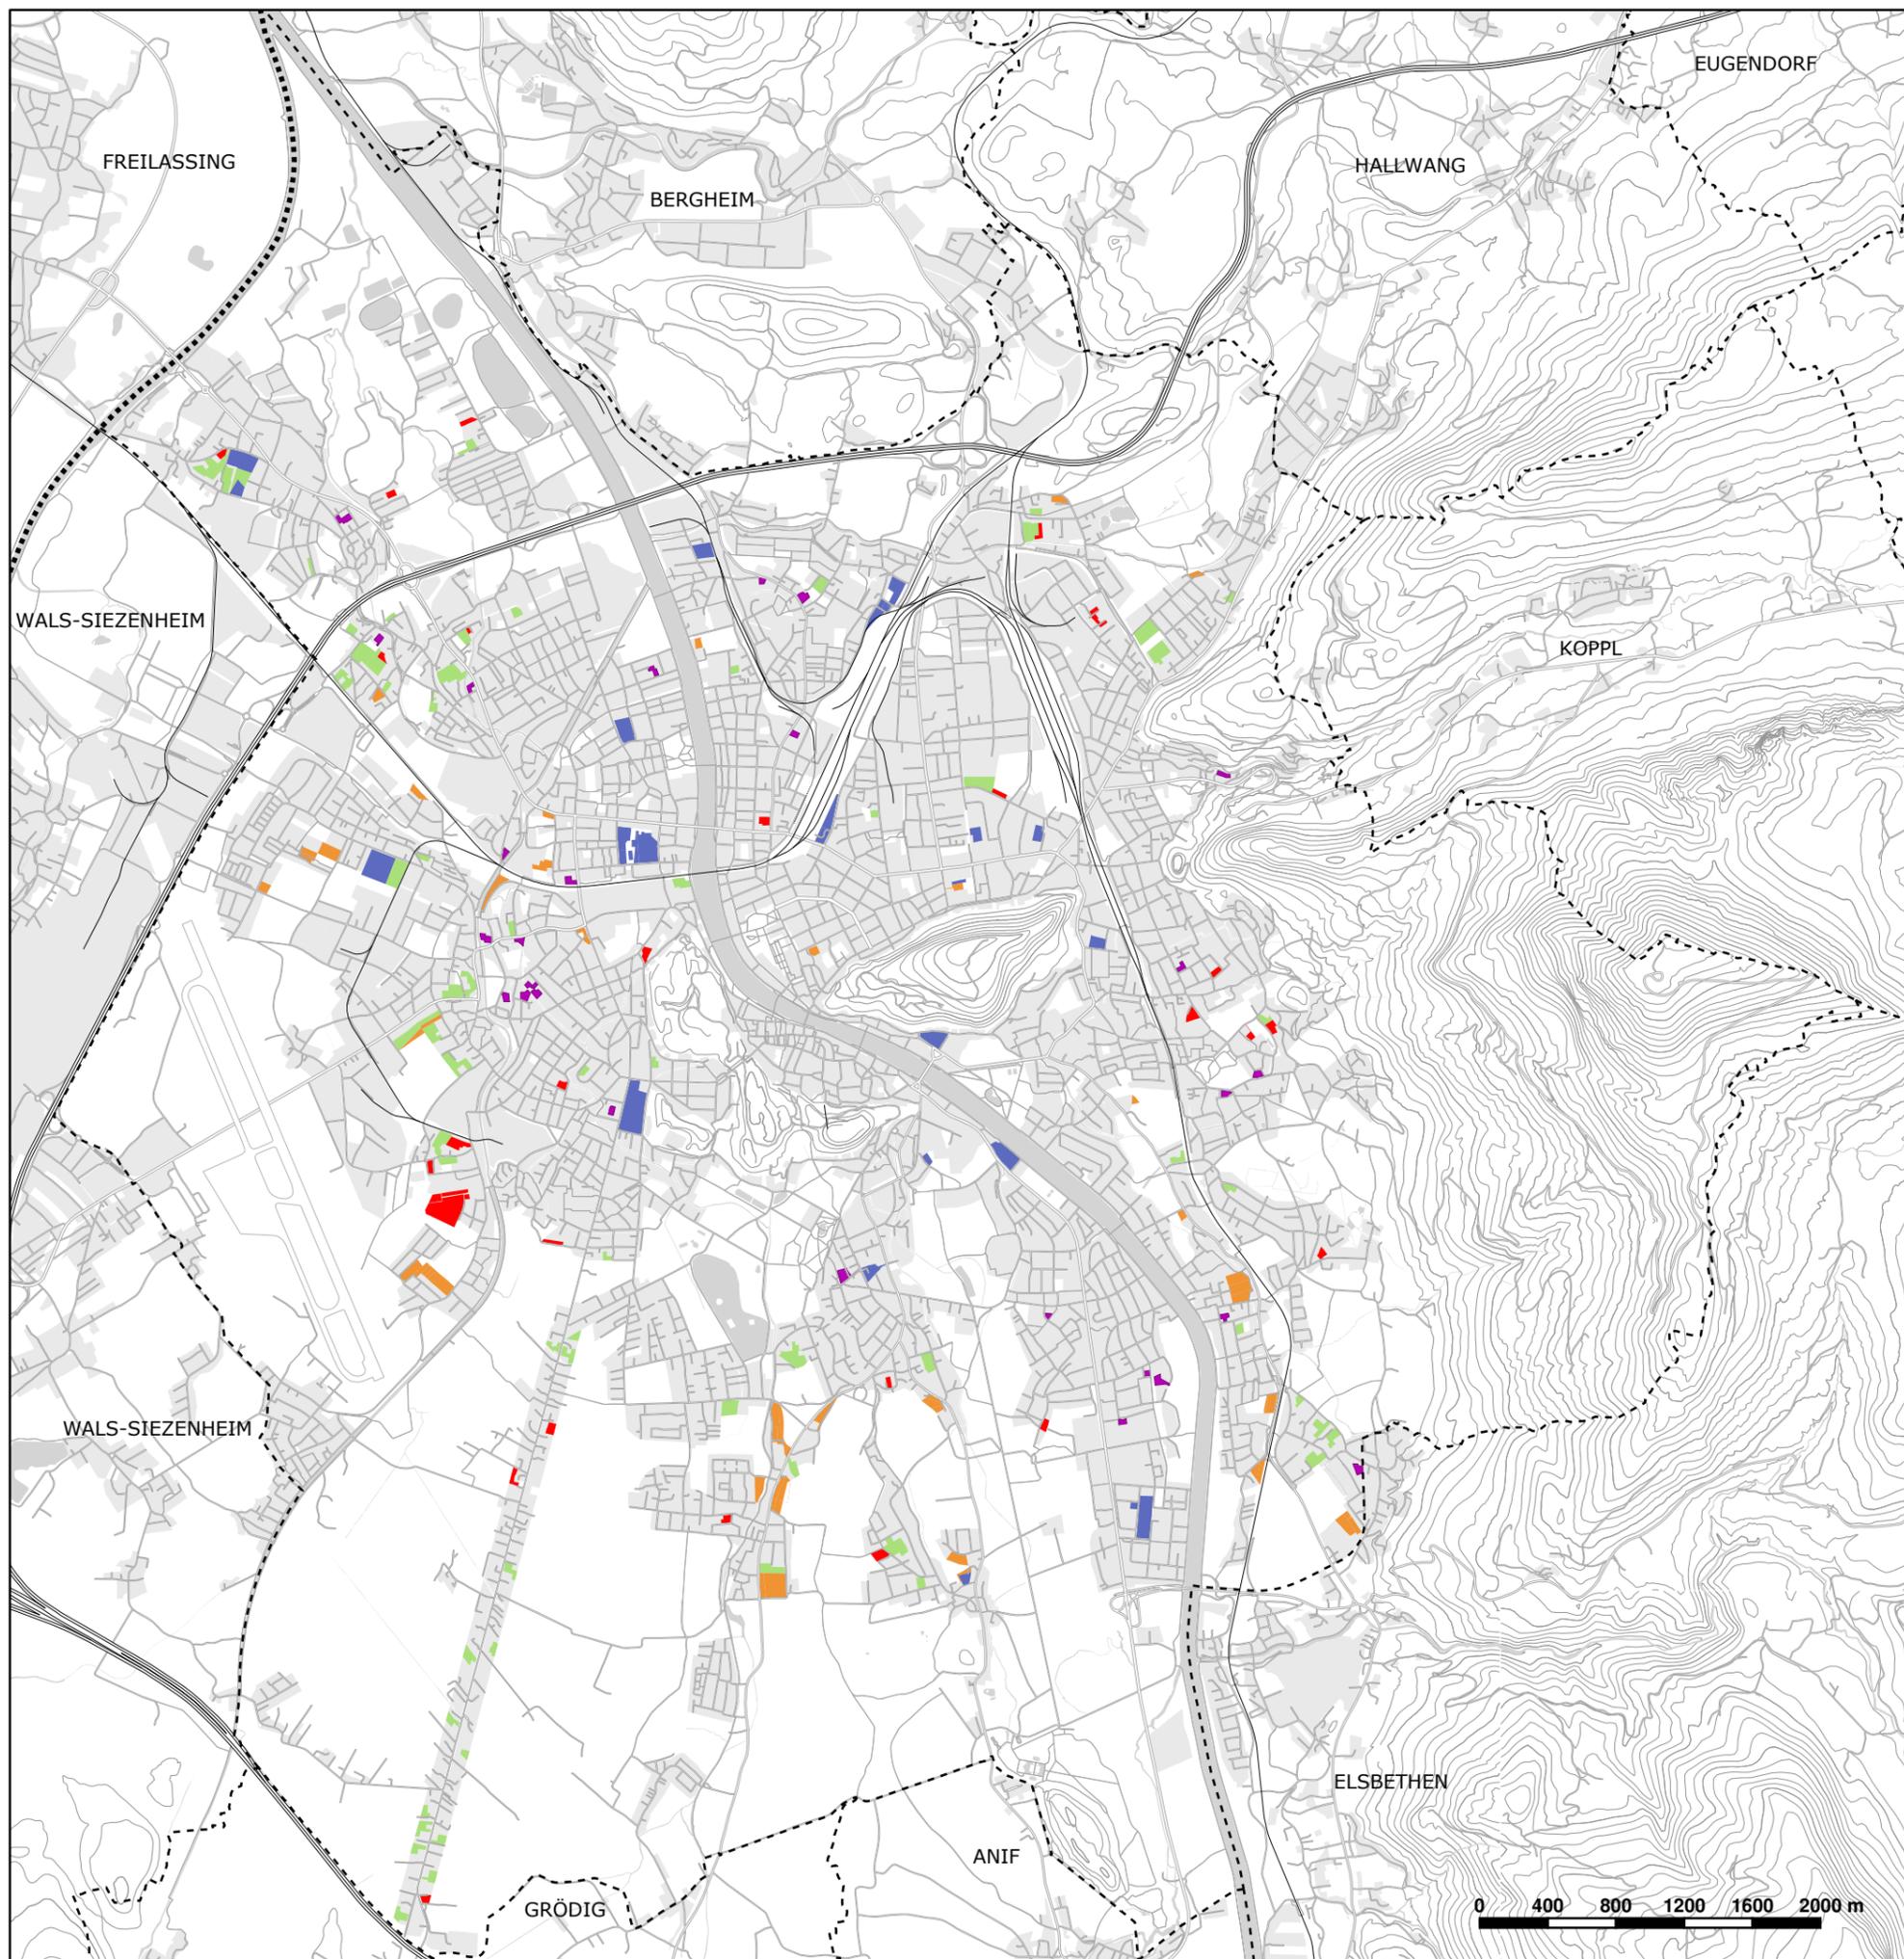

Plangrundlage: Digitaler Stadtplan
Datenquelle: Amt für Stadtplanung und Verkehr

Datenstand: 23.09.2008
Erstellt am: 09.12.2008