



Plannummer: 2.01

**Entwicklungsplan
Zivilrechtlicher und behördlicher
Naturschutz**

Freiraumkonzept

Legende:

Zivilrecht



Bestehende Zivilverträge



Geplante Zivilverträge

Landschaftsschutzgebiete



Geplante Aufhebung Landschaftsschutzgebiet
Plainberg (Teilgebiet)



Geplante Erweiterungen bestehender
Landschaftsschutzgebiete bzw. Neuausweisung
gem. Gemeinderatsbeschluss



Geplante Neuausweisung Landschaftsschutzgebiet
Gaisberg-Heuberg



Bestehende Landschaftsschutzgebiete

Naturschutzgebiete



Naturschutzgebiet Hammerauer Moor

Geschützte Landschaftsteile



Bestehende Geschützte Landschaftsteile



Geplante Aufhebung




Geplante Erweiterung



Geplante Schutzgebiete



Bauland lt. FWP97 + Ergänzungsflächen und
Äußerungsbeurteilung

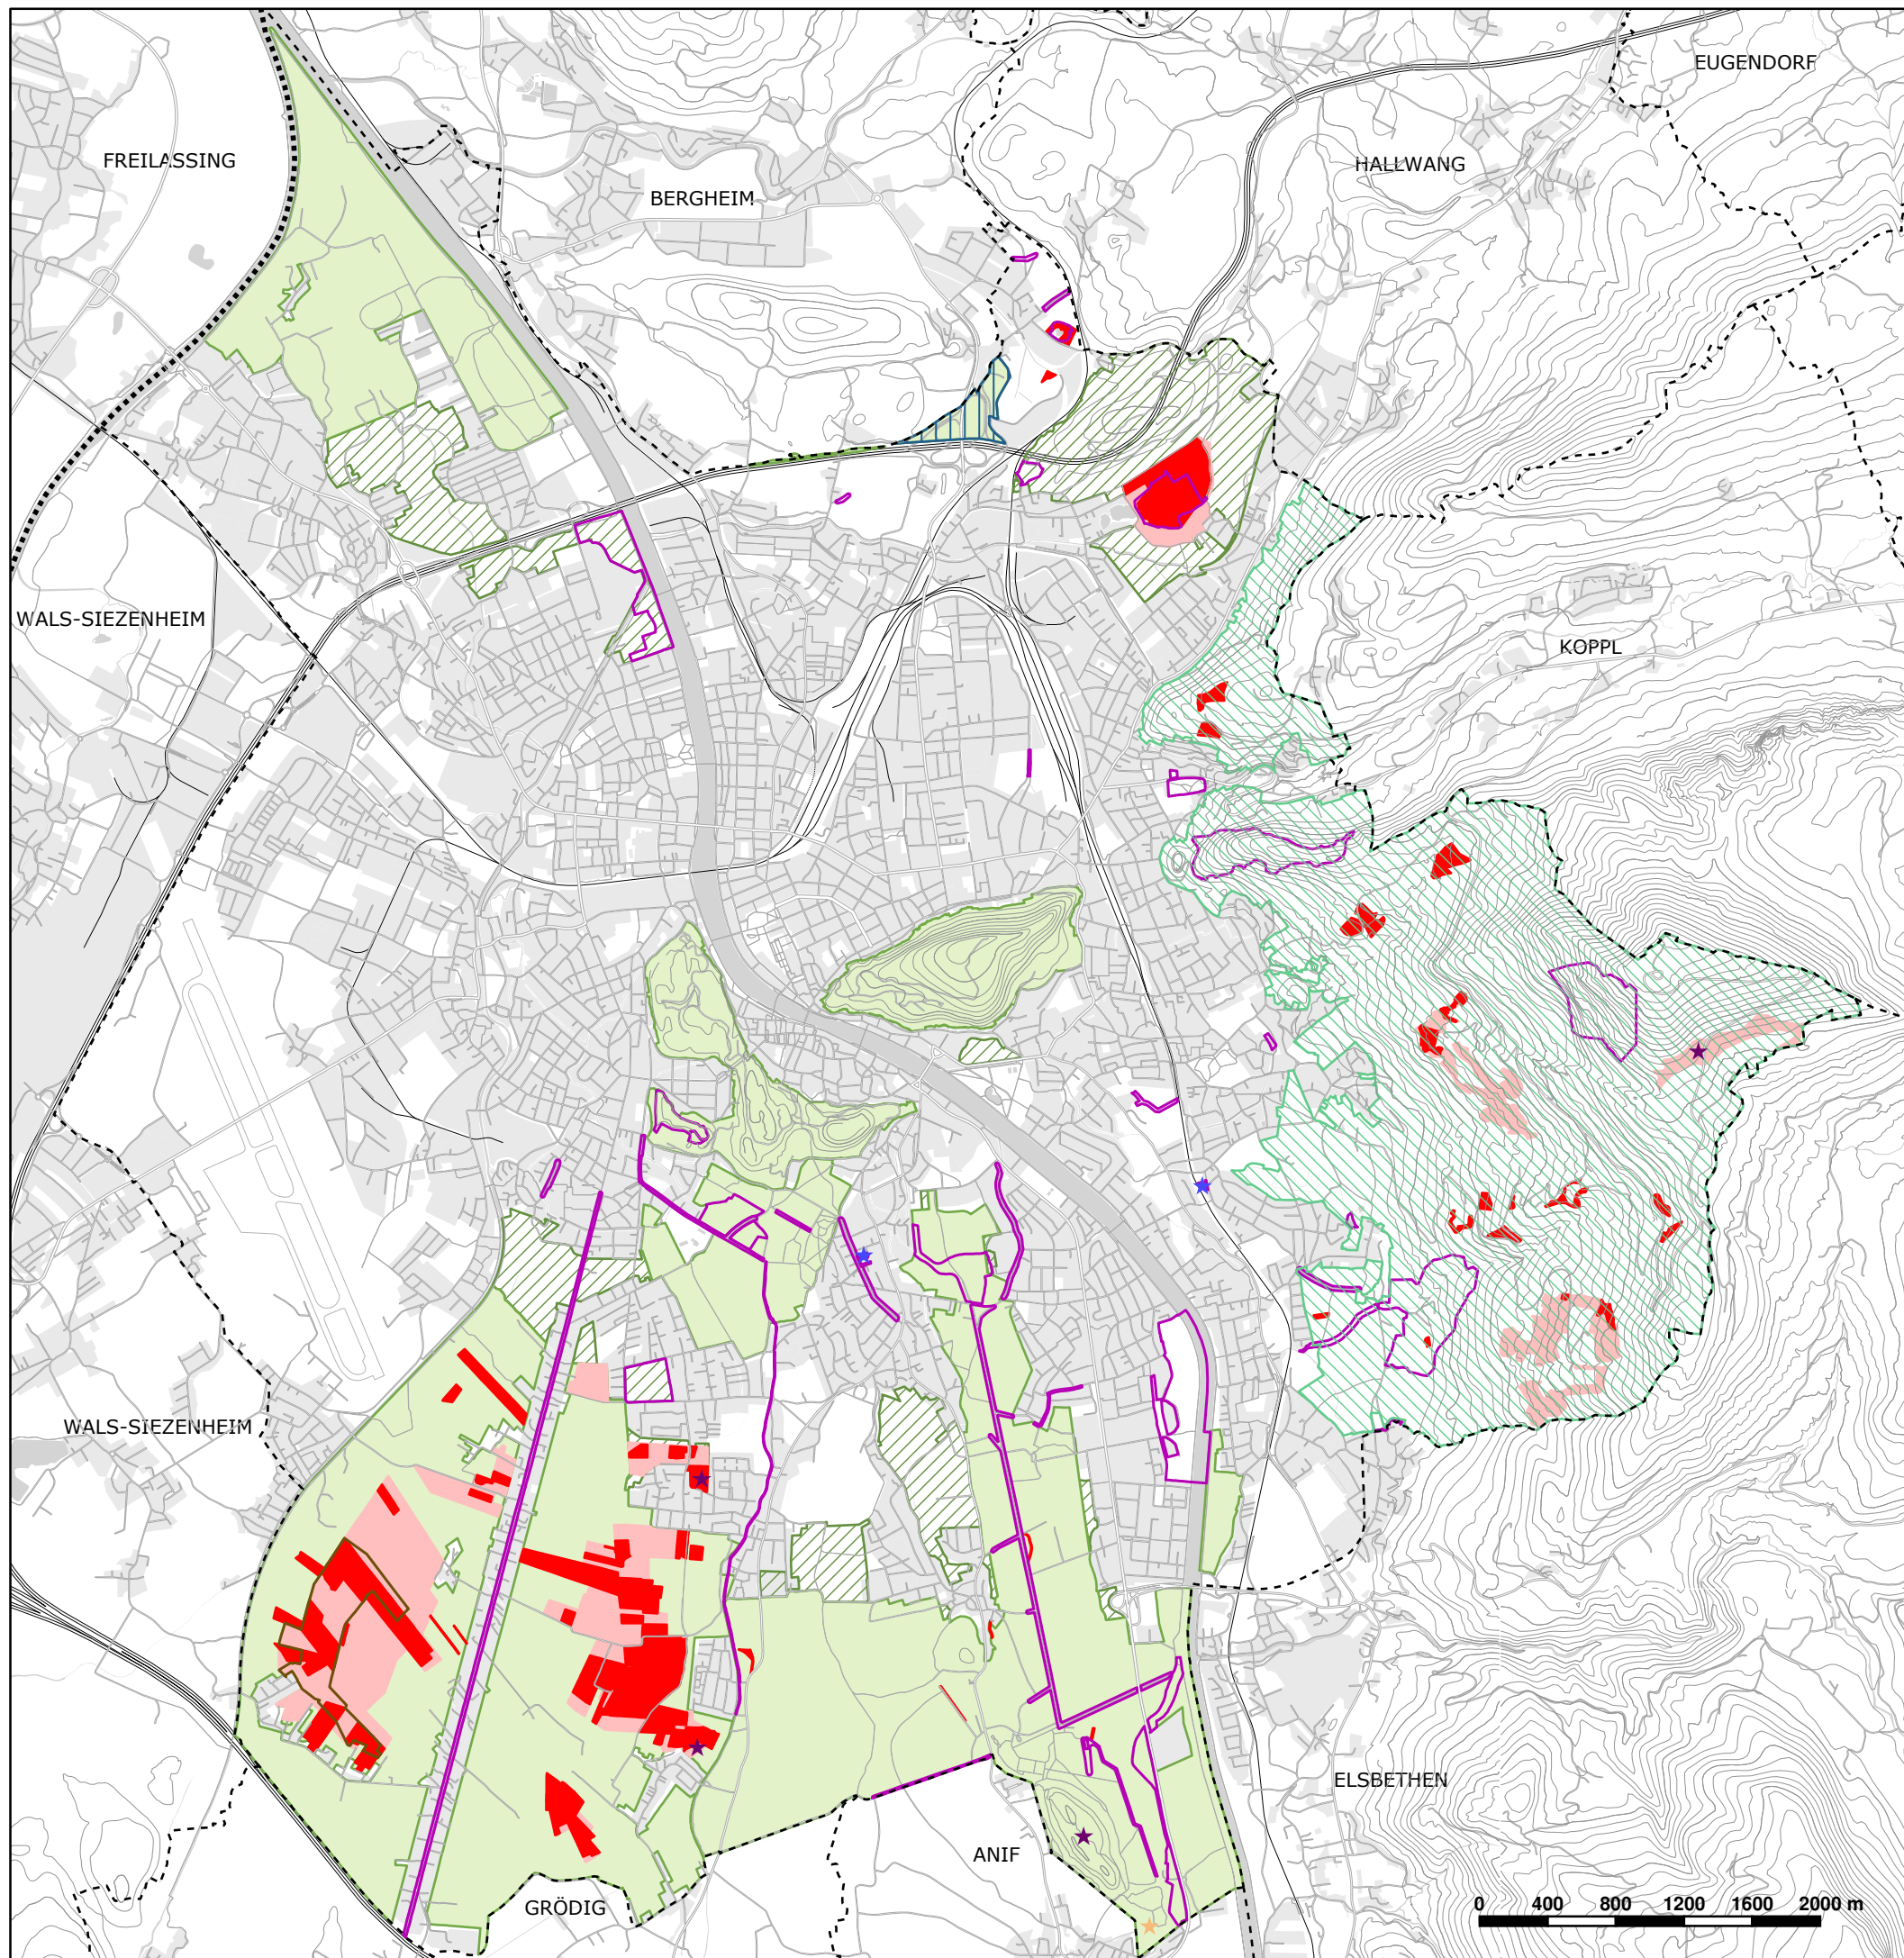

Plangrundlage: Digitaler Stadtplan
Datenquelle: Amt für Stadtplanung und Verkehr

Datenstand: 08.09.2008
Erstellt am: 09.12.2008