



Plannummer: 2.04


**Entwicklungsplan  
Versorgungsbedarf  
für Spielflächen und Naherholung**

Freiraumkonzept


Legende:

**Versorgungsbedarf**

 Naherholung


 Spielflächen für unter 12-jährige (ausg. Gewerbeschwerpunkte u. großflächige Gewerbegebiete)


**Bestand**

 Spielflächen

 Parks

 Erholungsflächen

  Bauland lt. FWP97 + Ergänzungsflächen und Äußerungsbeurteilung

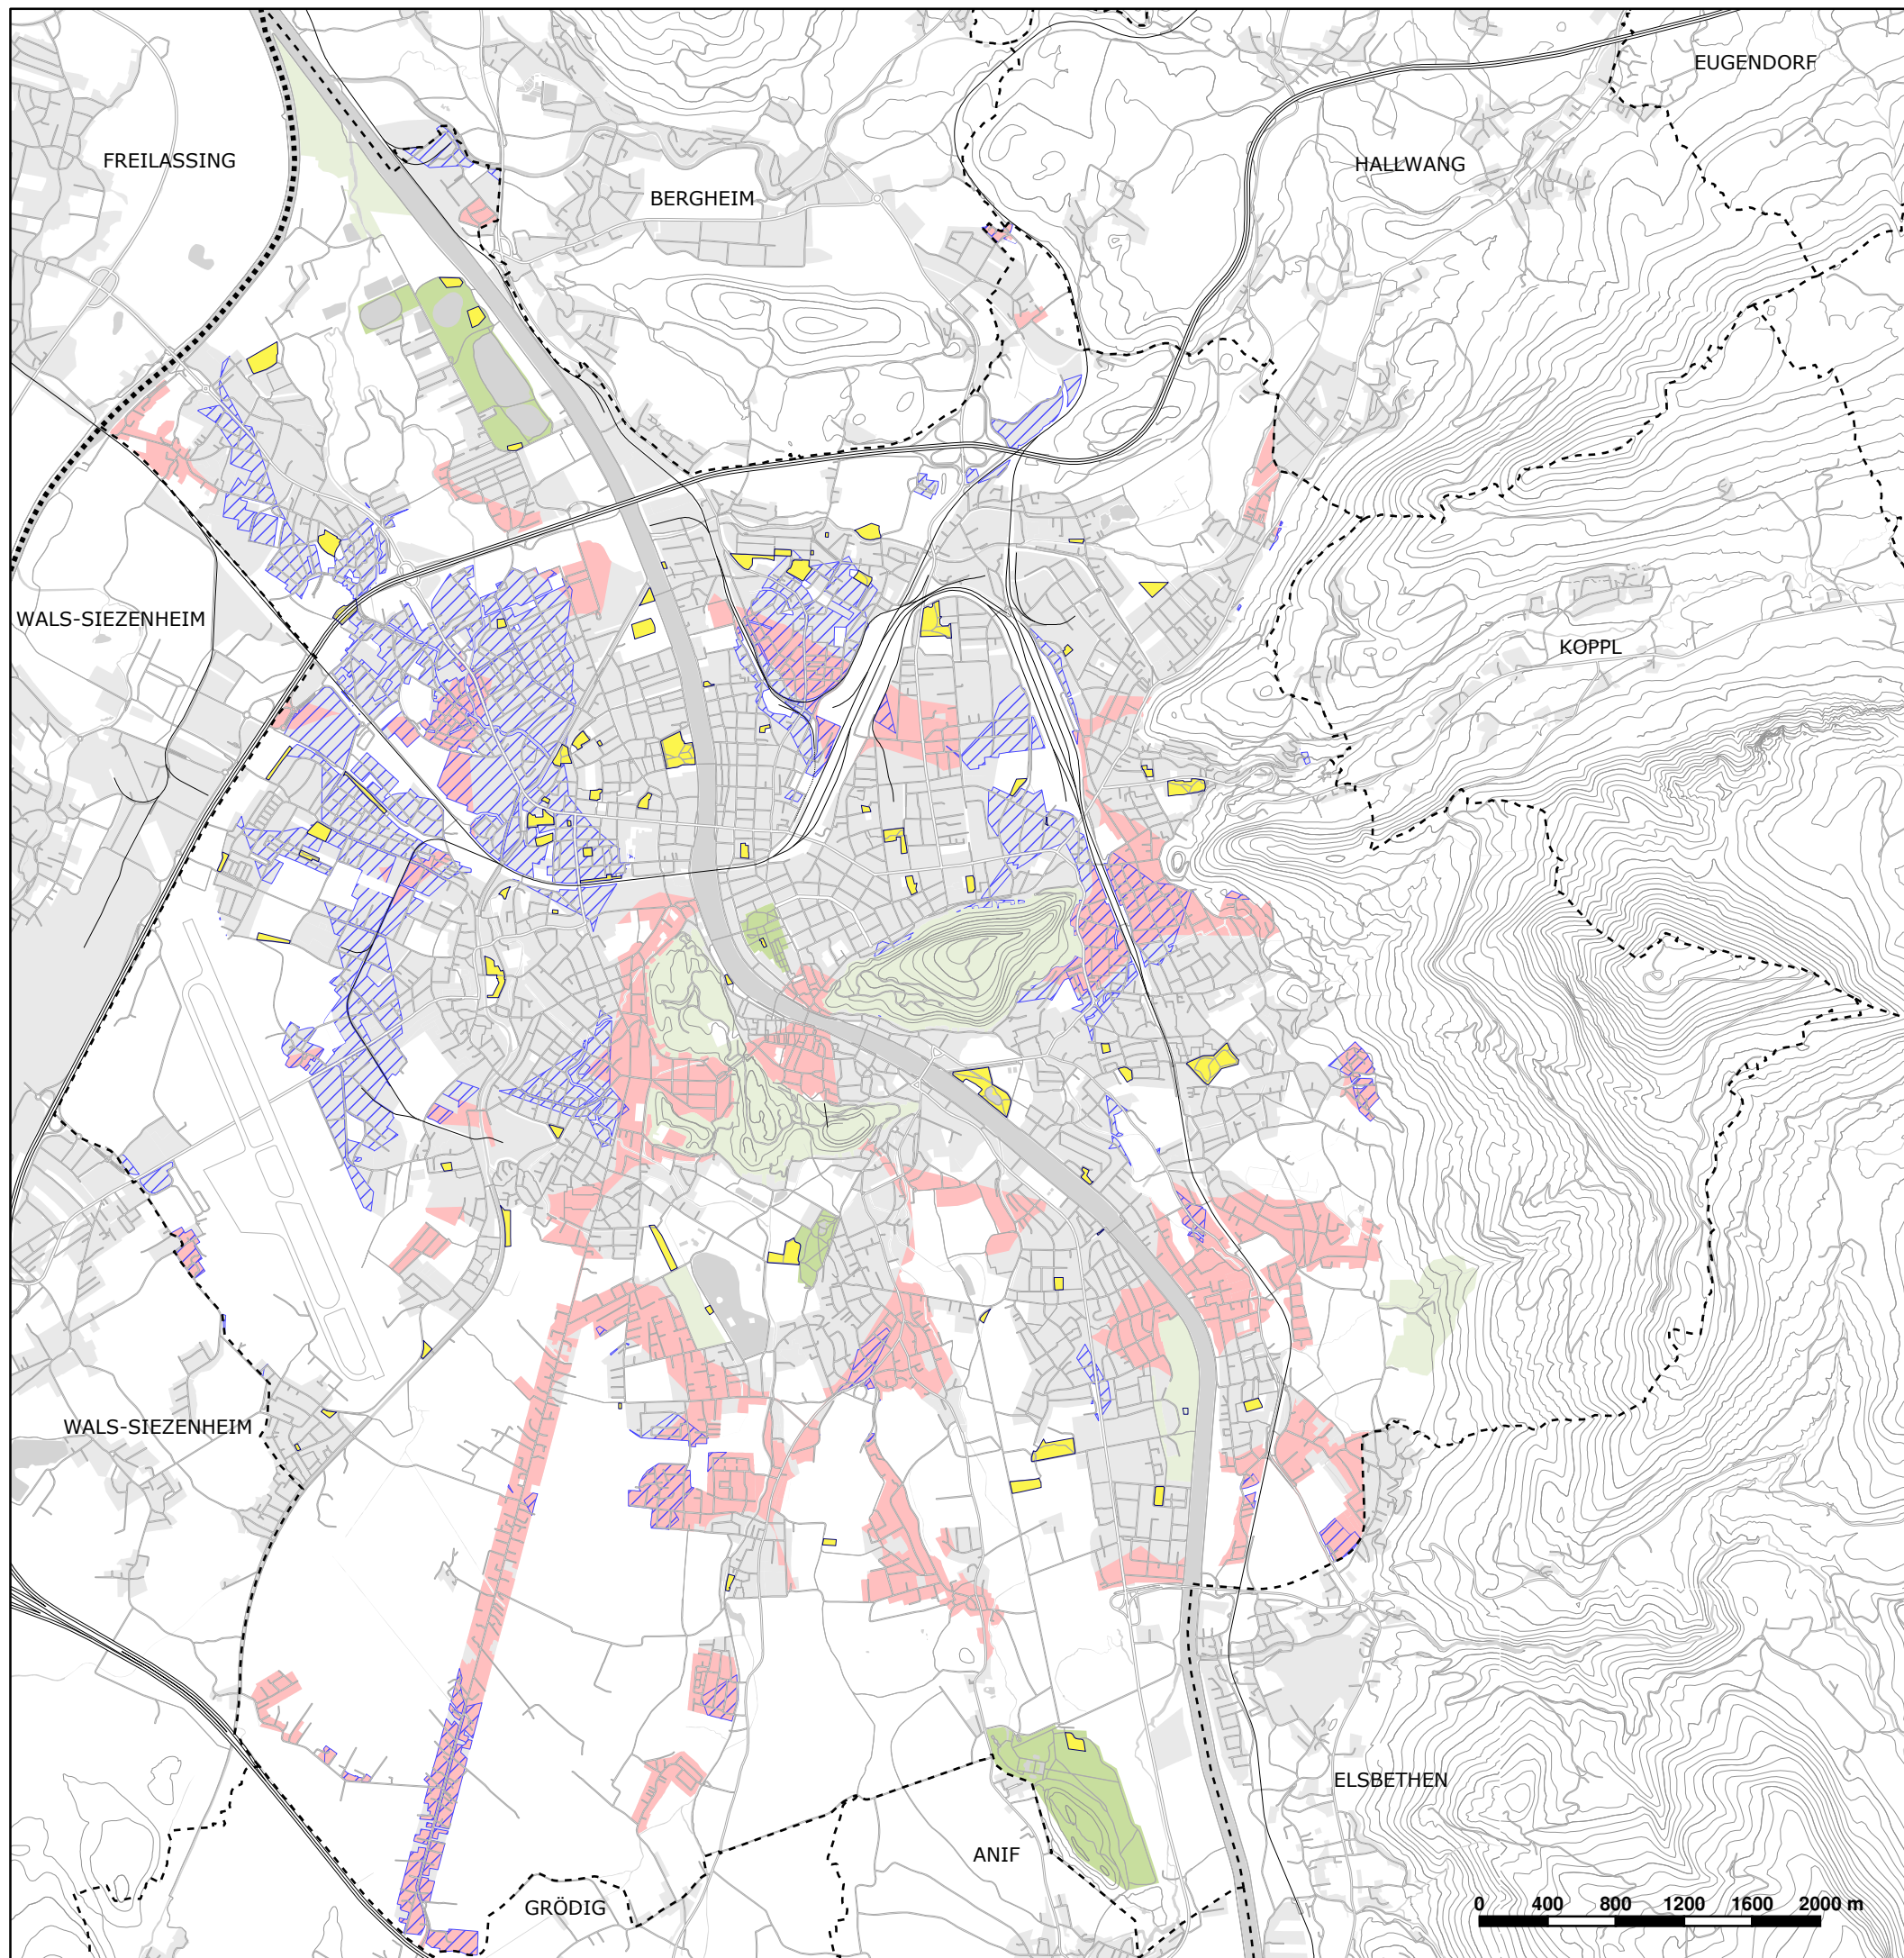

Plangrundlage: Digitaler Stadtplan  
Datenquelle: Amt für Stadtplanung und Verkehr,  
Gartenamt und iSPACE-RSA

Datenstand: 08.06.2006  
Erstellt am: 09.12.2008