



Räumliches Entwicklungskonzept 2007

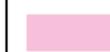
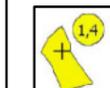
Gemeinderatsbeschluss vom 17.12.2008

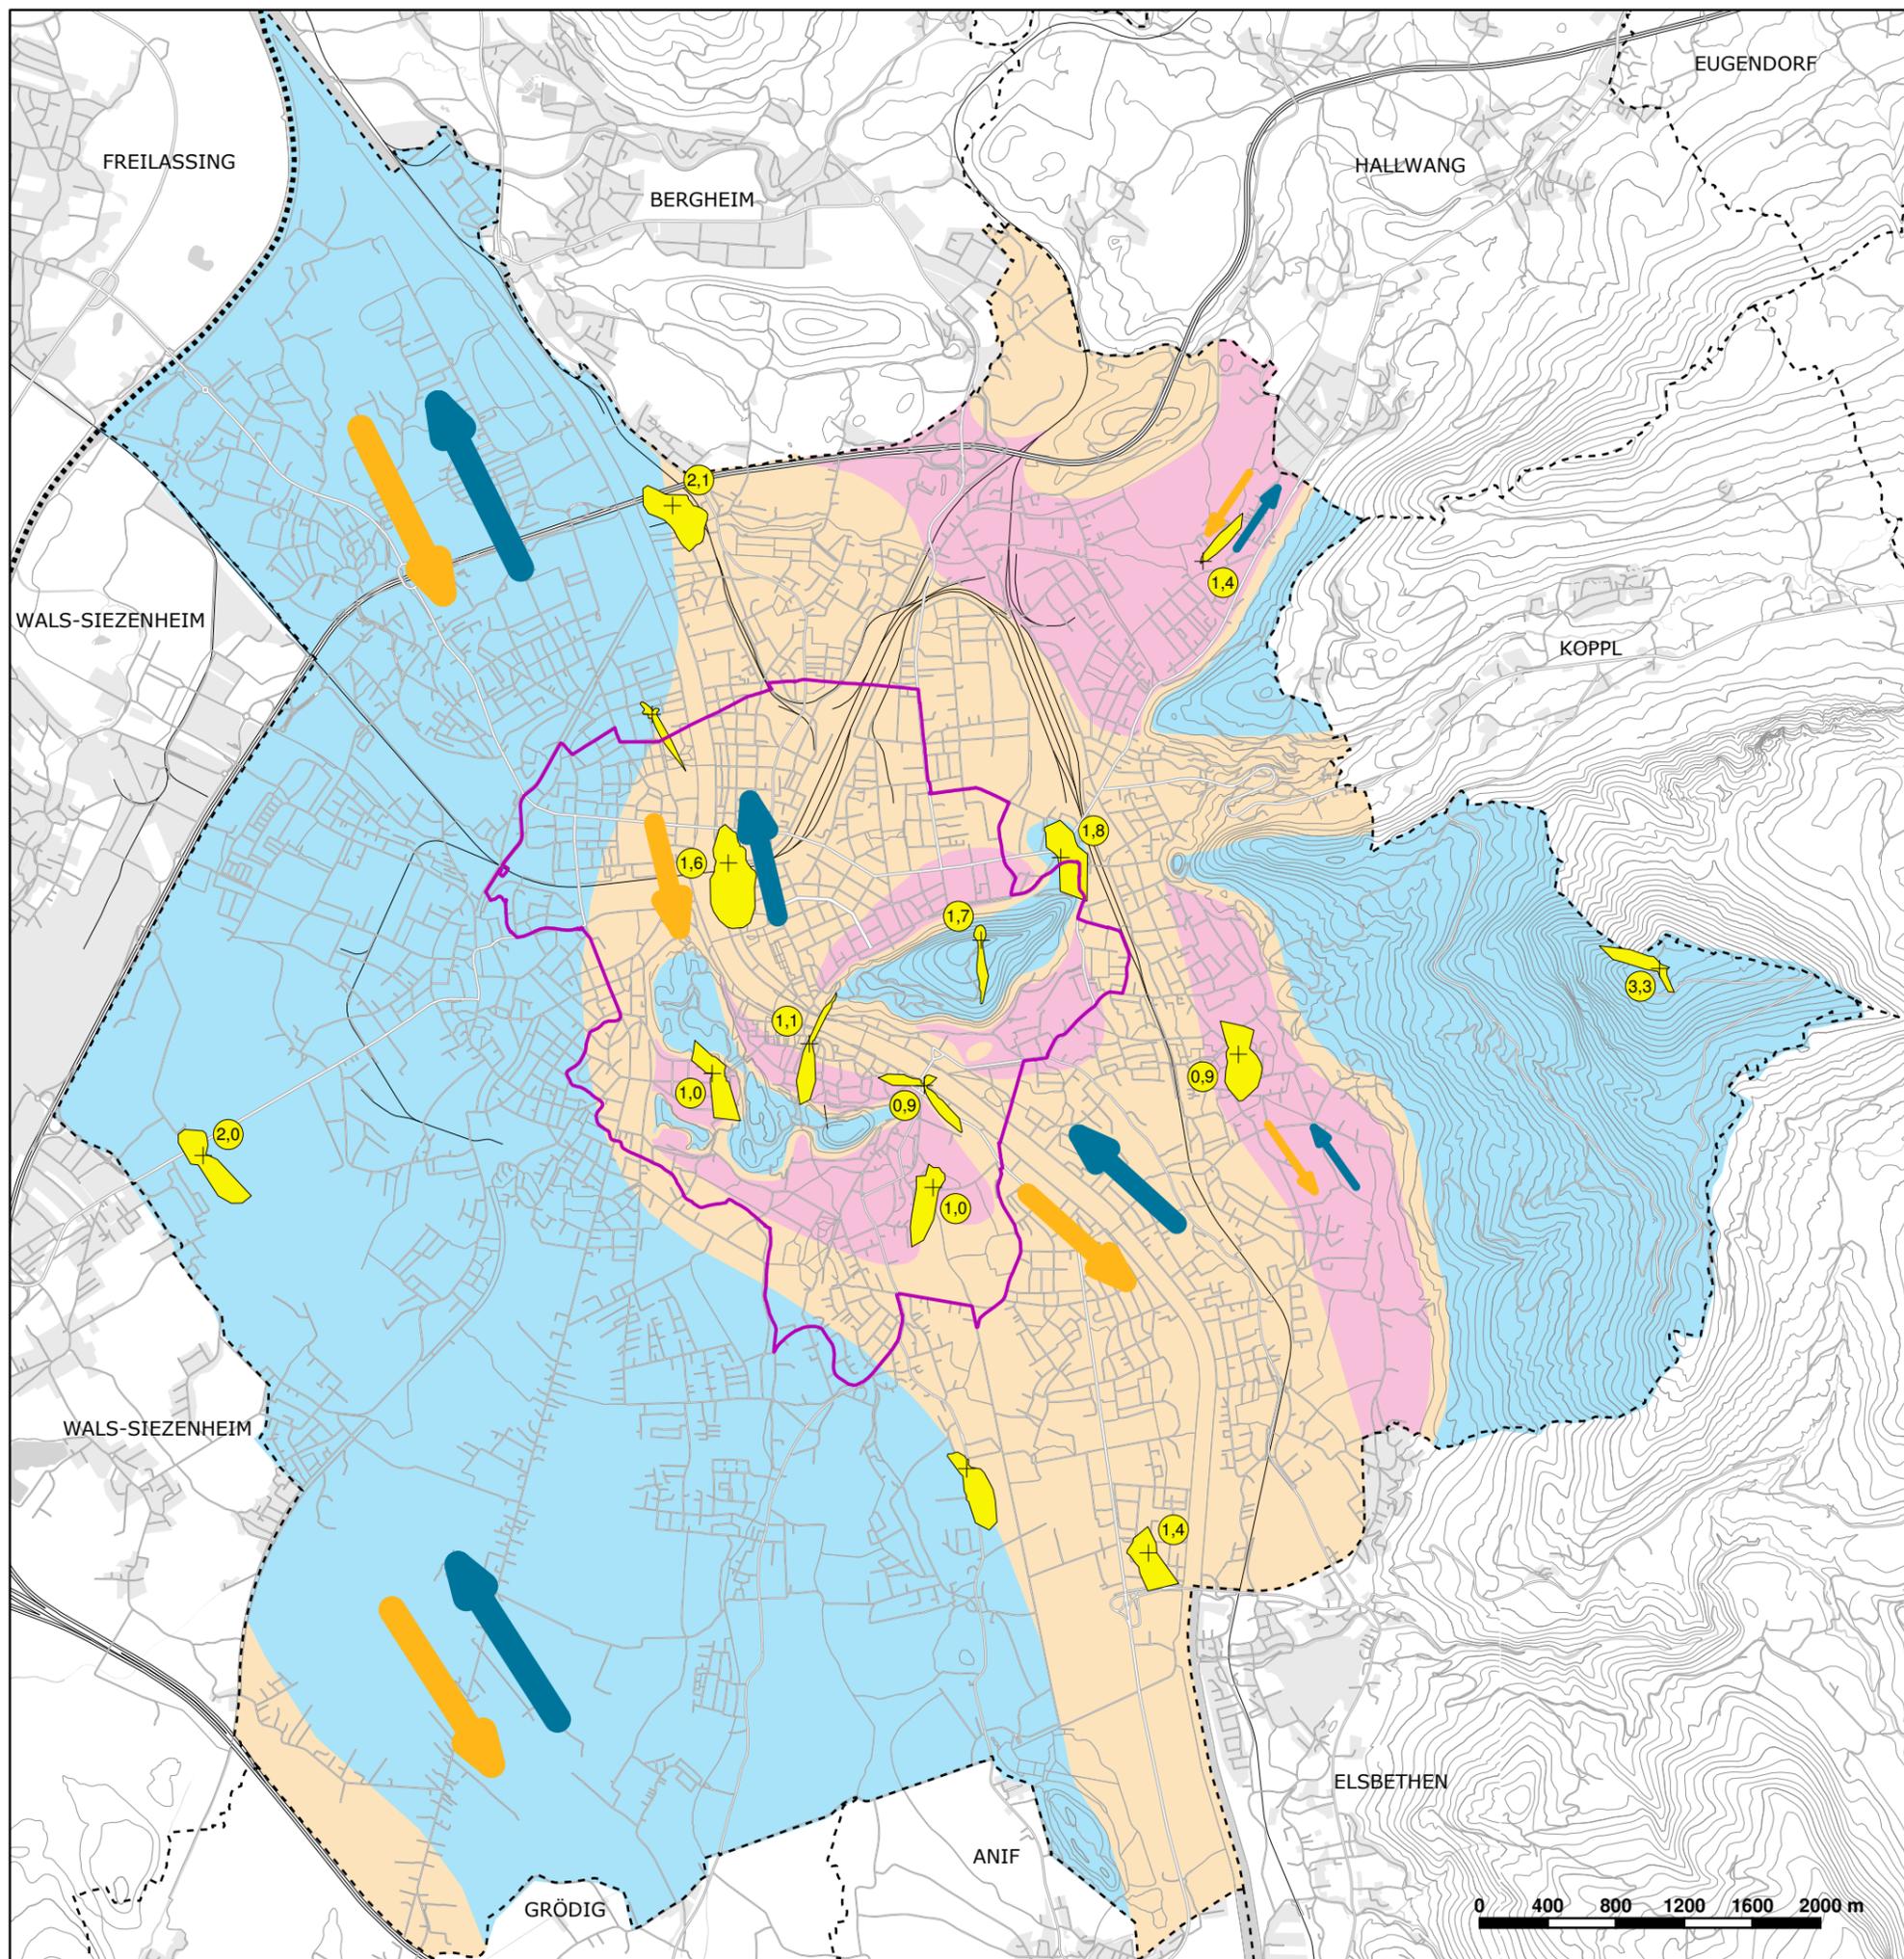
Plannummer: 2.08

**Durchlüftung und vorherrschende
Windrichtungen**

Freiraumkonzept

Legende:

-  Gut durchlüfteter Bereich (Grenzen mit fließendem Übergang)
-  Mäßig durchlüfteter Bereich (Grenzen mit fließendem Übergang)
-  Schlecht durchlüfteter Bereich (Grenzen mit fließendem Übergang)
-  Katastralgemeinde Salzburg:
Luft-Sanierungsgebiet gemäß
Immissionsschutzgesetz Luft (IG-L)
-  Nachtwind
-  Tagwind
-  Windrose (Windverteilung) und durchschnittliche
Windgeschwindigkeit in m/sec.



Plangrundlage: Digitaler Stadtplan
Datenquelle: Amt für Stadtplanung und Verkehr, Umwelt-
klimatologische Studie Salzburg (2002)

Datenstand: Oktober 2002 - überarbeitet 2006
Erstellt am: 03.12.2008