



**Räumliches Entwicklungskonzept 2007**

Gemeinderatsbeschluss vom 17.12.2008

Plannummer: 2.13



**Alleen, Solitäräume und Feldgehölze**

Freiraumkonzept

**Legende:**

- Stieleiche über 300 Jahre
- 200 - 300 Jahre
- unter 200 Jahre
- Winter- und Sommerlinde über 300 Jahre
- 200 - 300 Jahre
- unter 200 Jahre
- Berg- und Spitzahorn über 300 Jahre
- 200 - 300 Jahre
- unter 200 Jahre
- Kopfweide
- Fichten
- Birken
- Roskastanien
- Sonstige Solitäräume
- Feldgehölz und Hecke
- Wald
- Parkanlage, Grünanlage

**Baumartenverteilung**

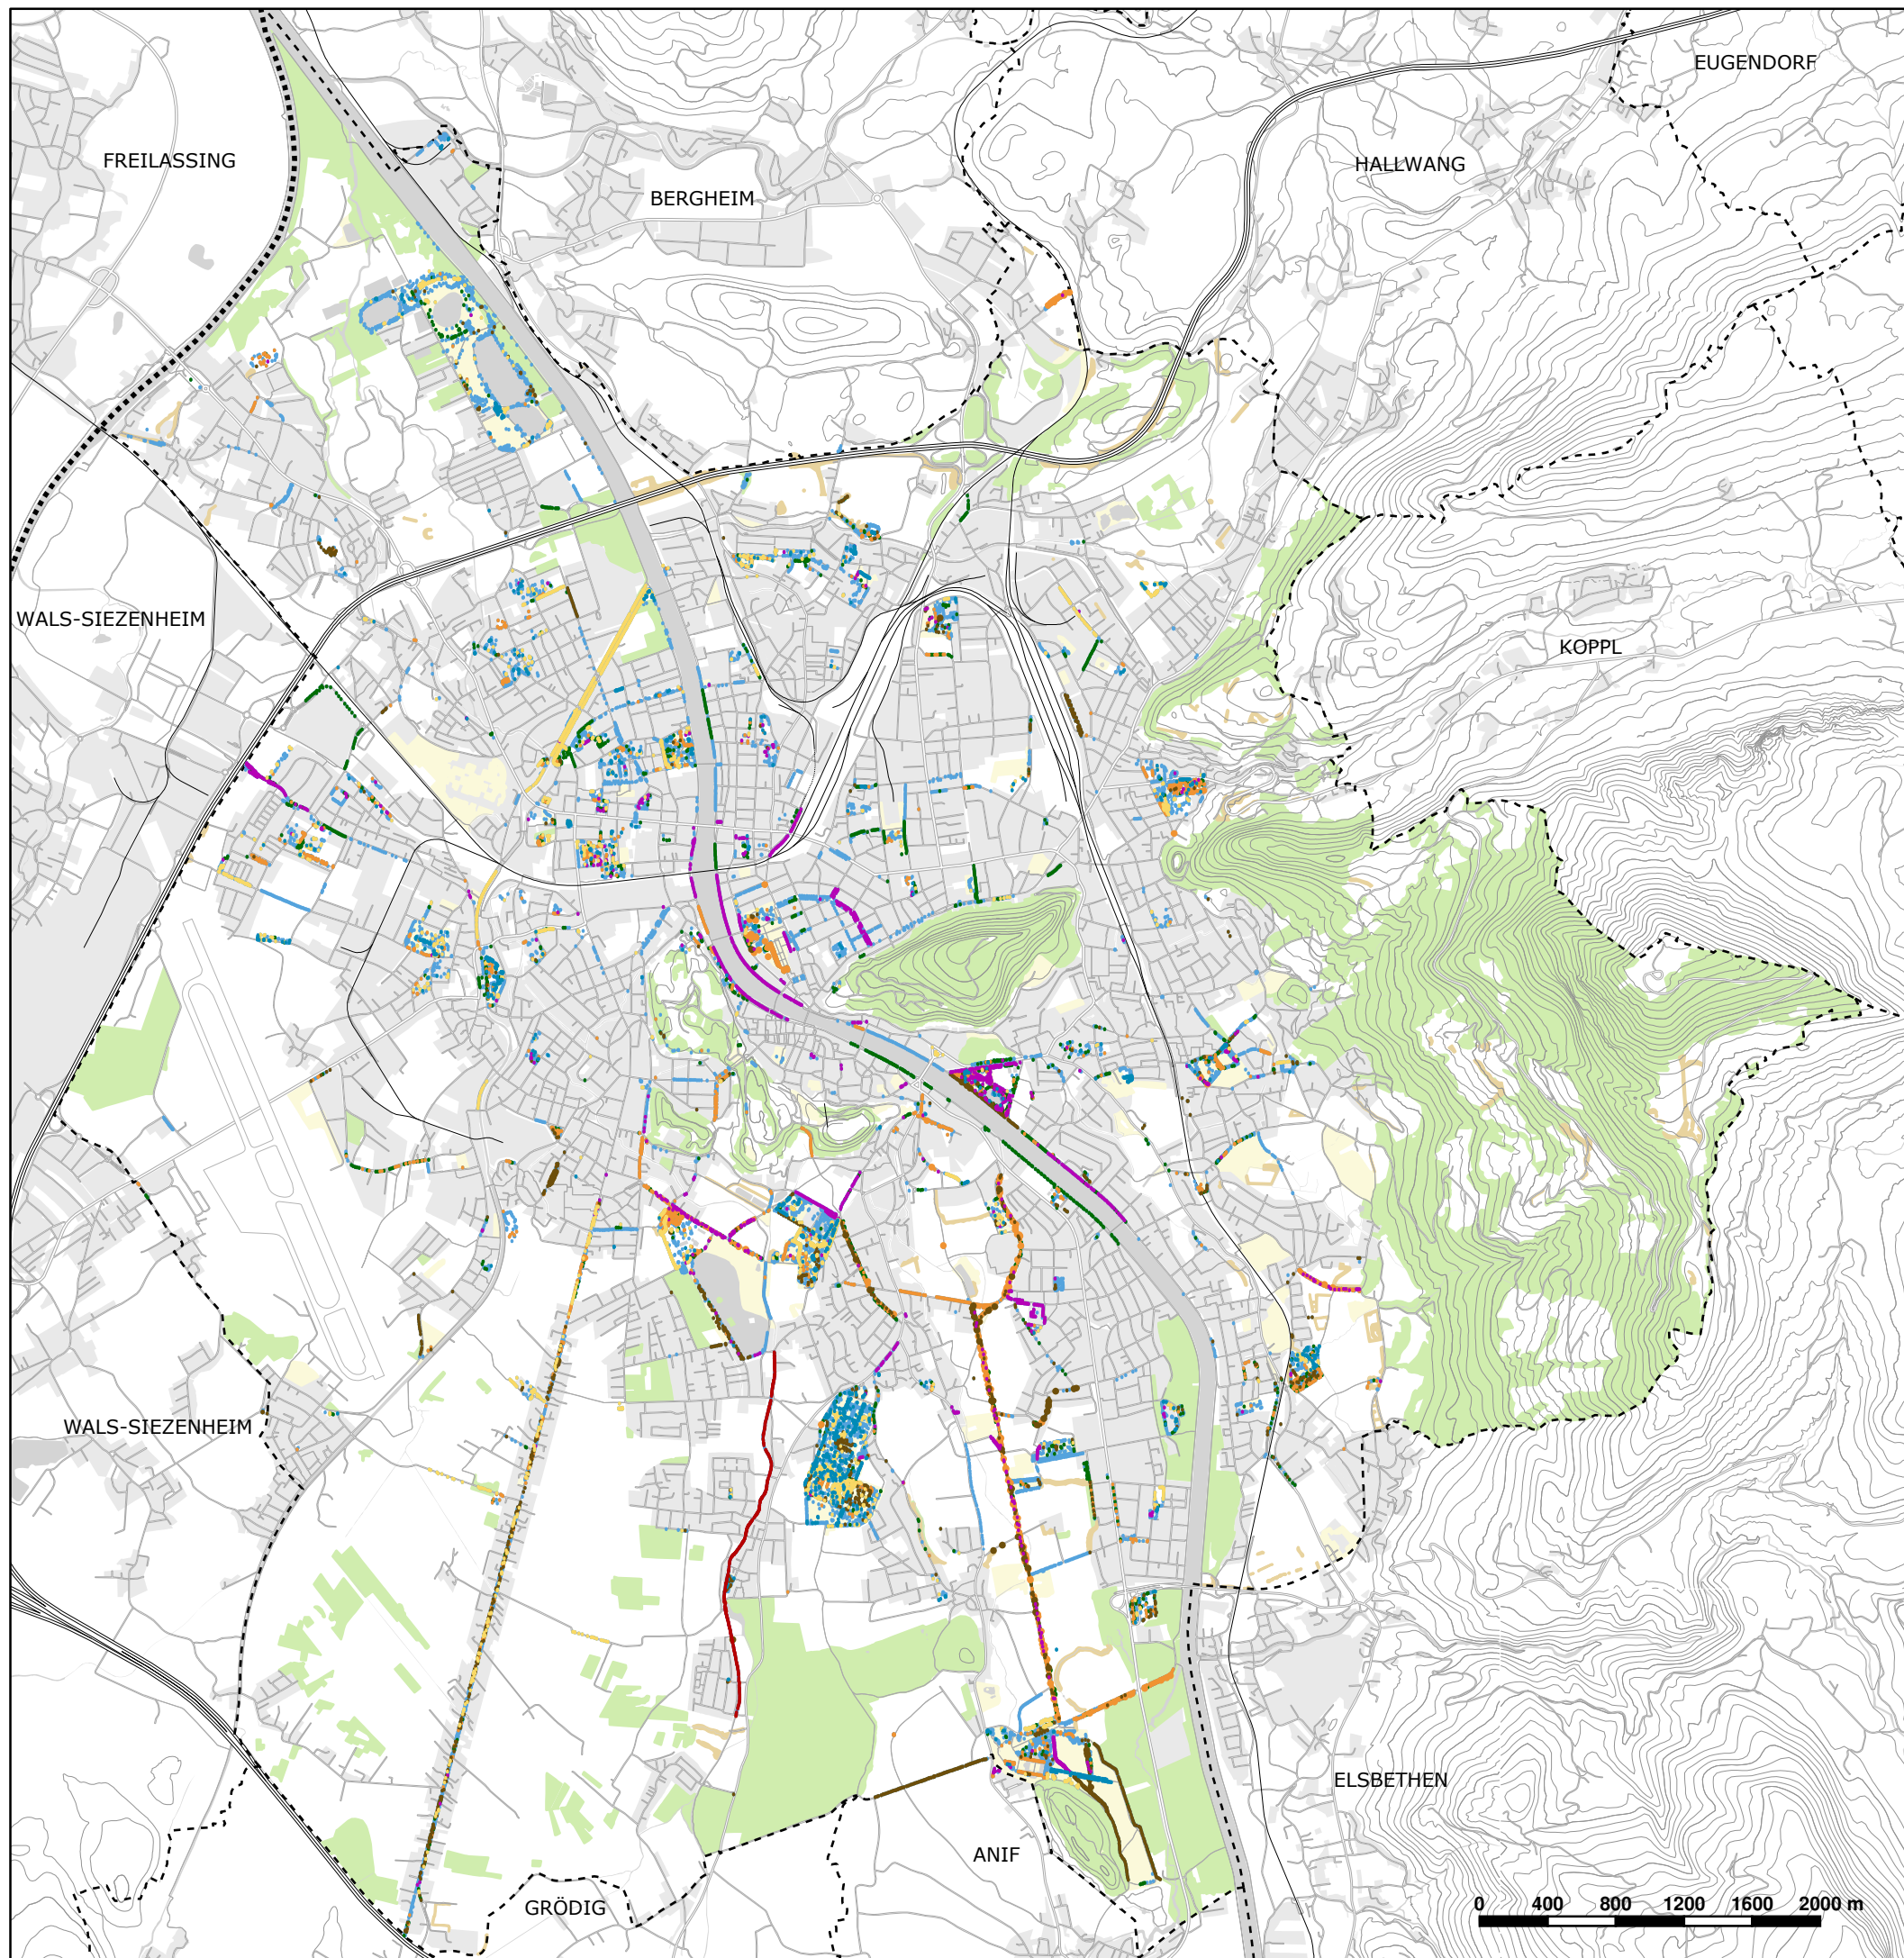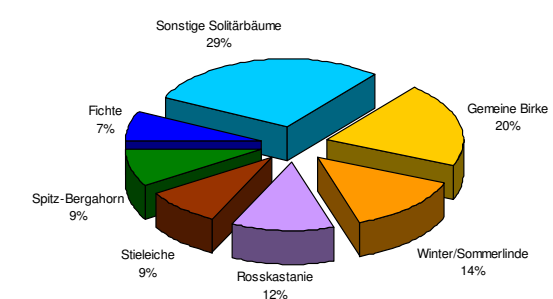

Plangrundlage: Digitaler Stadtplan  
Datenquelle: Amt für Stadtplanung und Verkehr

Datenstand: 09.09.2008  
Erstellt am: 03.12.2008