



Räumliches Entwicklungskonzept 2007

Gemeinderatsbeschluss vom 17.12.2008


Plannummer: 2.21

**Entwicklungsplan
Grünes Netz**

Freiraumkonzept

Legende:

-  Grünverbindung herstellen - Lückenschluß
-  Erholungsweg in bestehender Grünverbindung herstellen
-  Bestehende Grünverbindung aufwerten
-  Straßenraum aufwerten
-  Grünverbindung mit ökologischer Funktion sichern
-  Grünverbindung mit Erholungsweg sichern
-  "Grauen" Weg sichern
-  Grüner Ring
-  Bauland lt. FWP97 + Ergänzungsflächen und Äußerungsbeurteilung

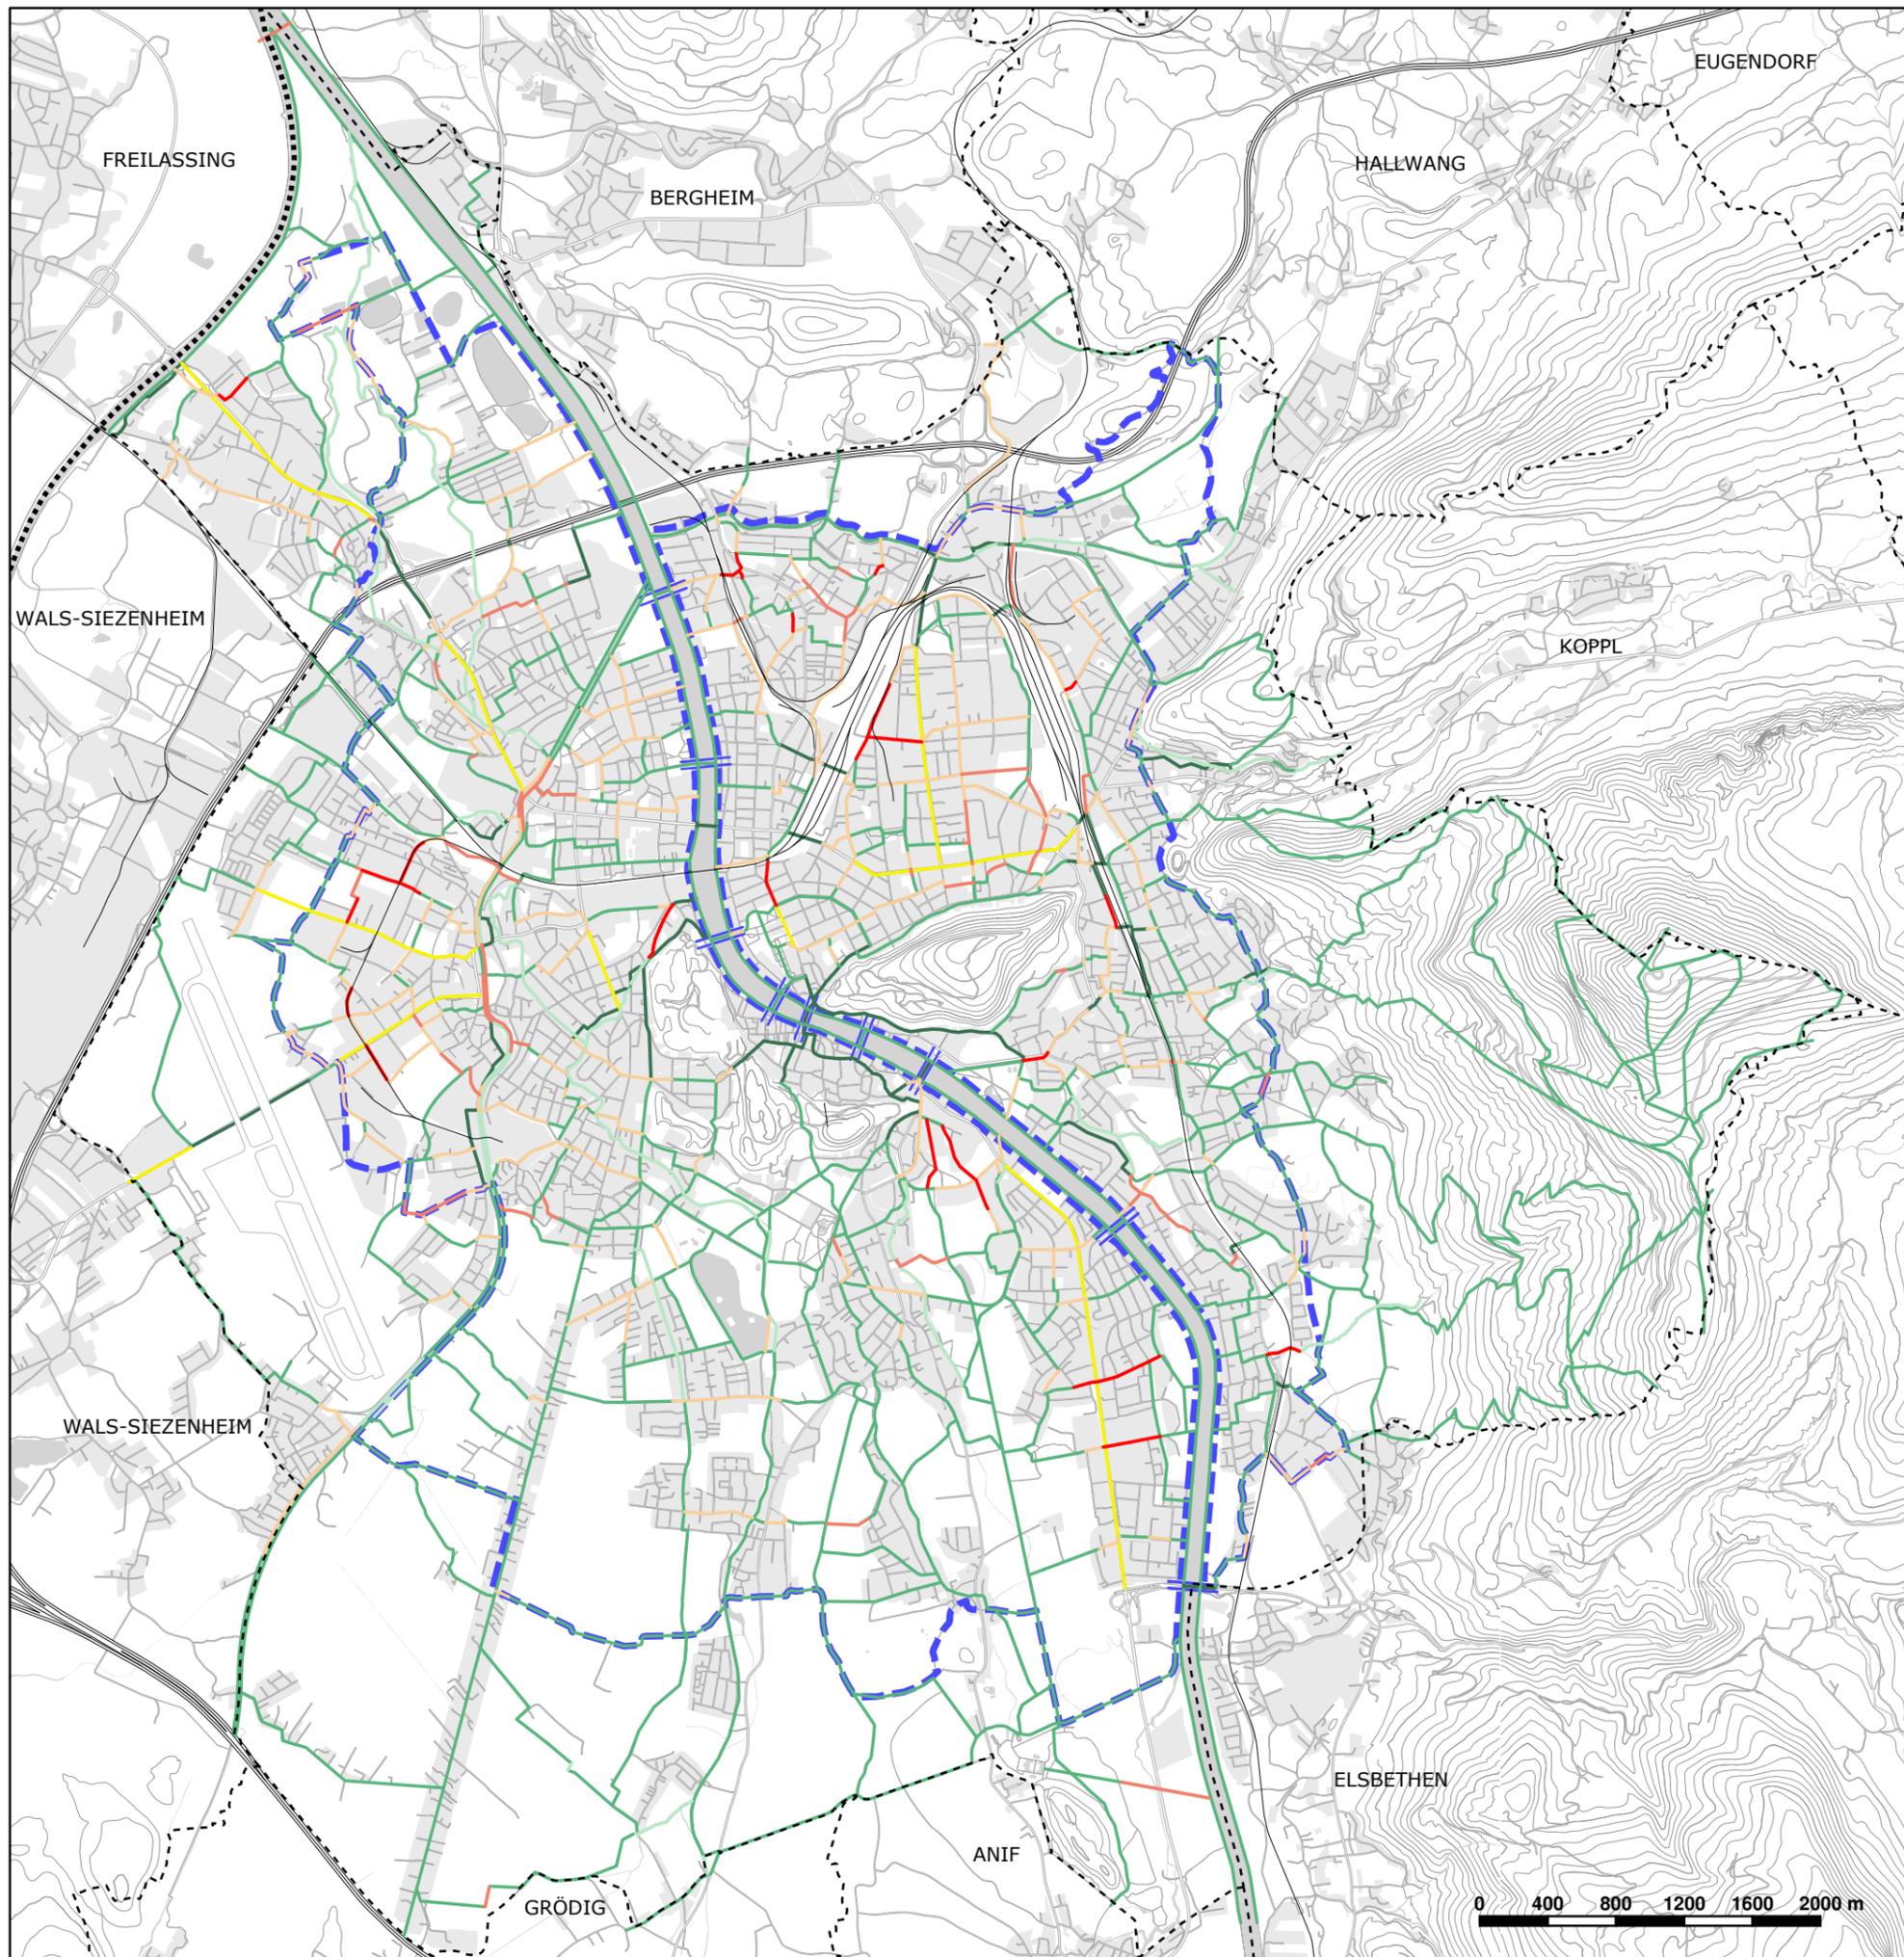

Plangrundlage: Digitaler Stadtplan
Datenquelle: Amt für Stadtplanung und Verkehr,
stadtland

Datenstand: 05.08.2008
Erstellt am: 09.12.2008