



Räumliches Entwicklungskonzept 2007

Gemeinderatsbeschluss vom 17.12.2008


Plannummer: 2.24

**Sport-, Freizeiteinrichtungen
und Jugendspielplätze**

Freiraumkonzept

Legende:

-  Spielflächen für 12-20 jährige
-  Sportfläche
-  Sportzentrum
-  Sport/Schulsporthalle
-  Betriebssportfläche
-  Hallen- und Freibad
-  Erholungsfläche
-  öffentliche WC-Anlage

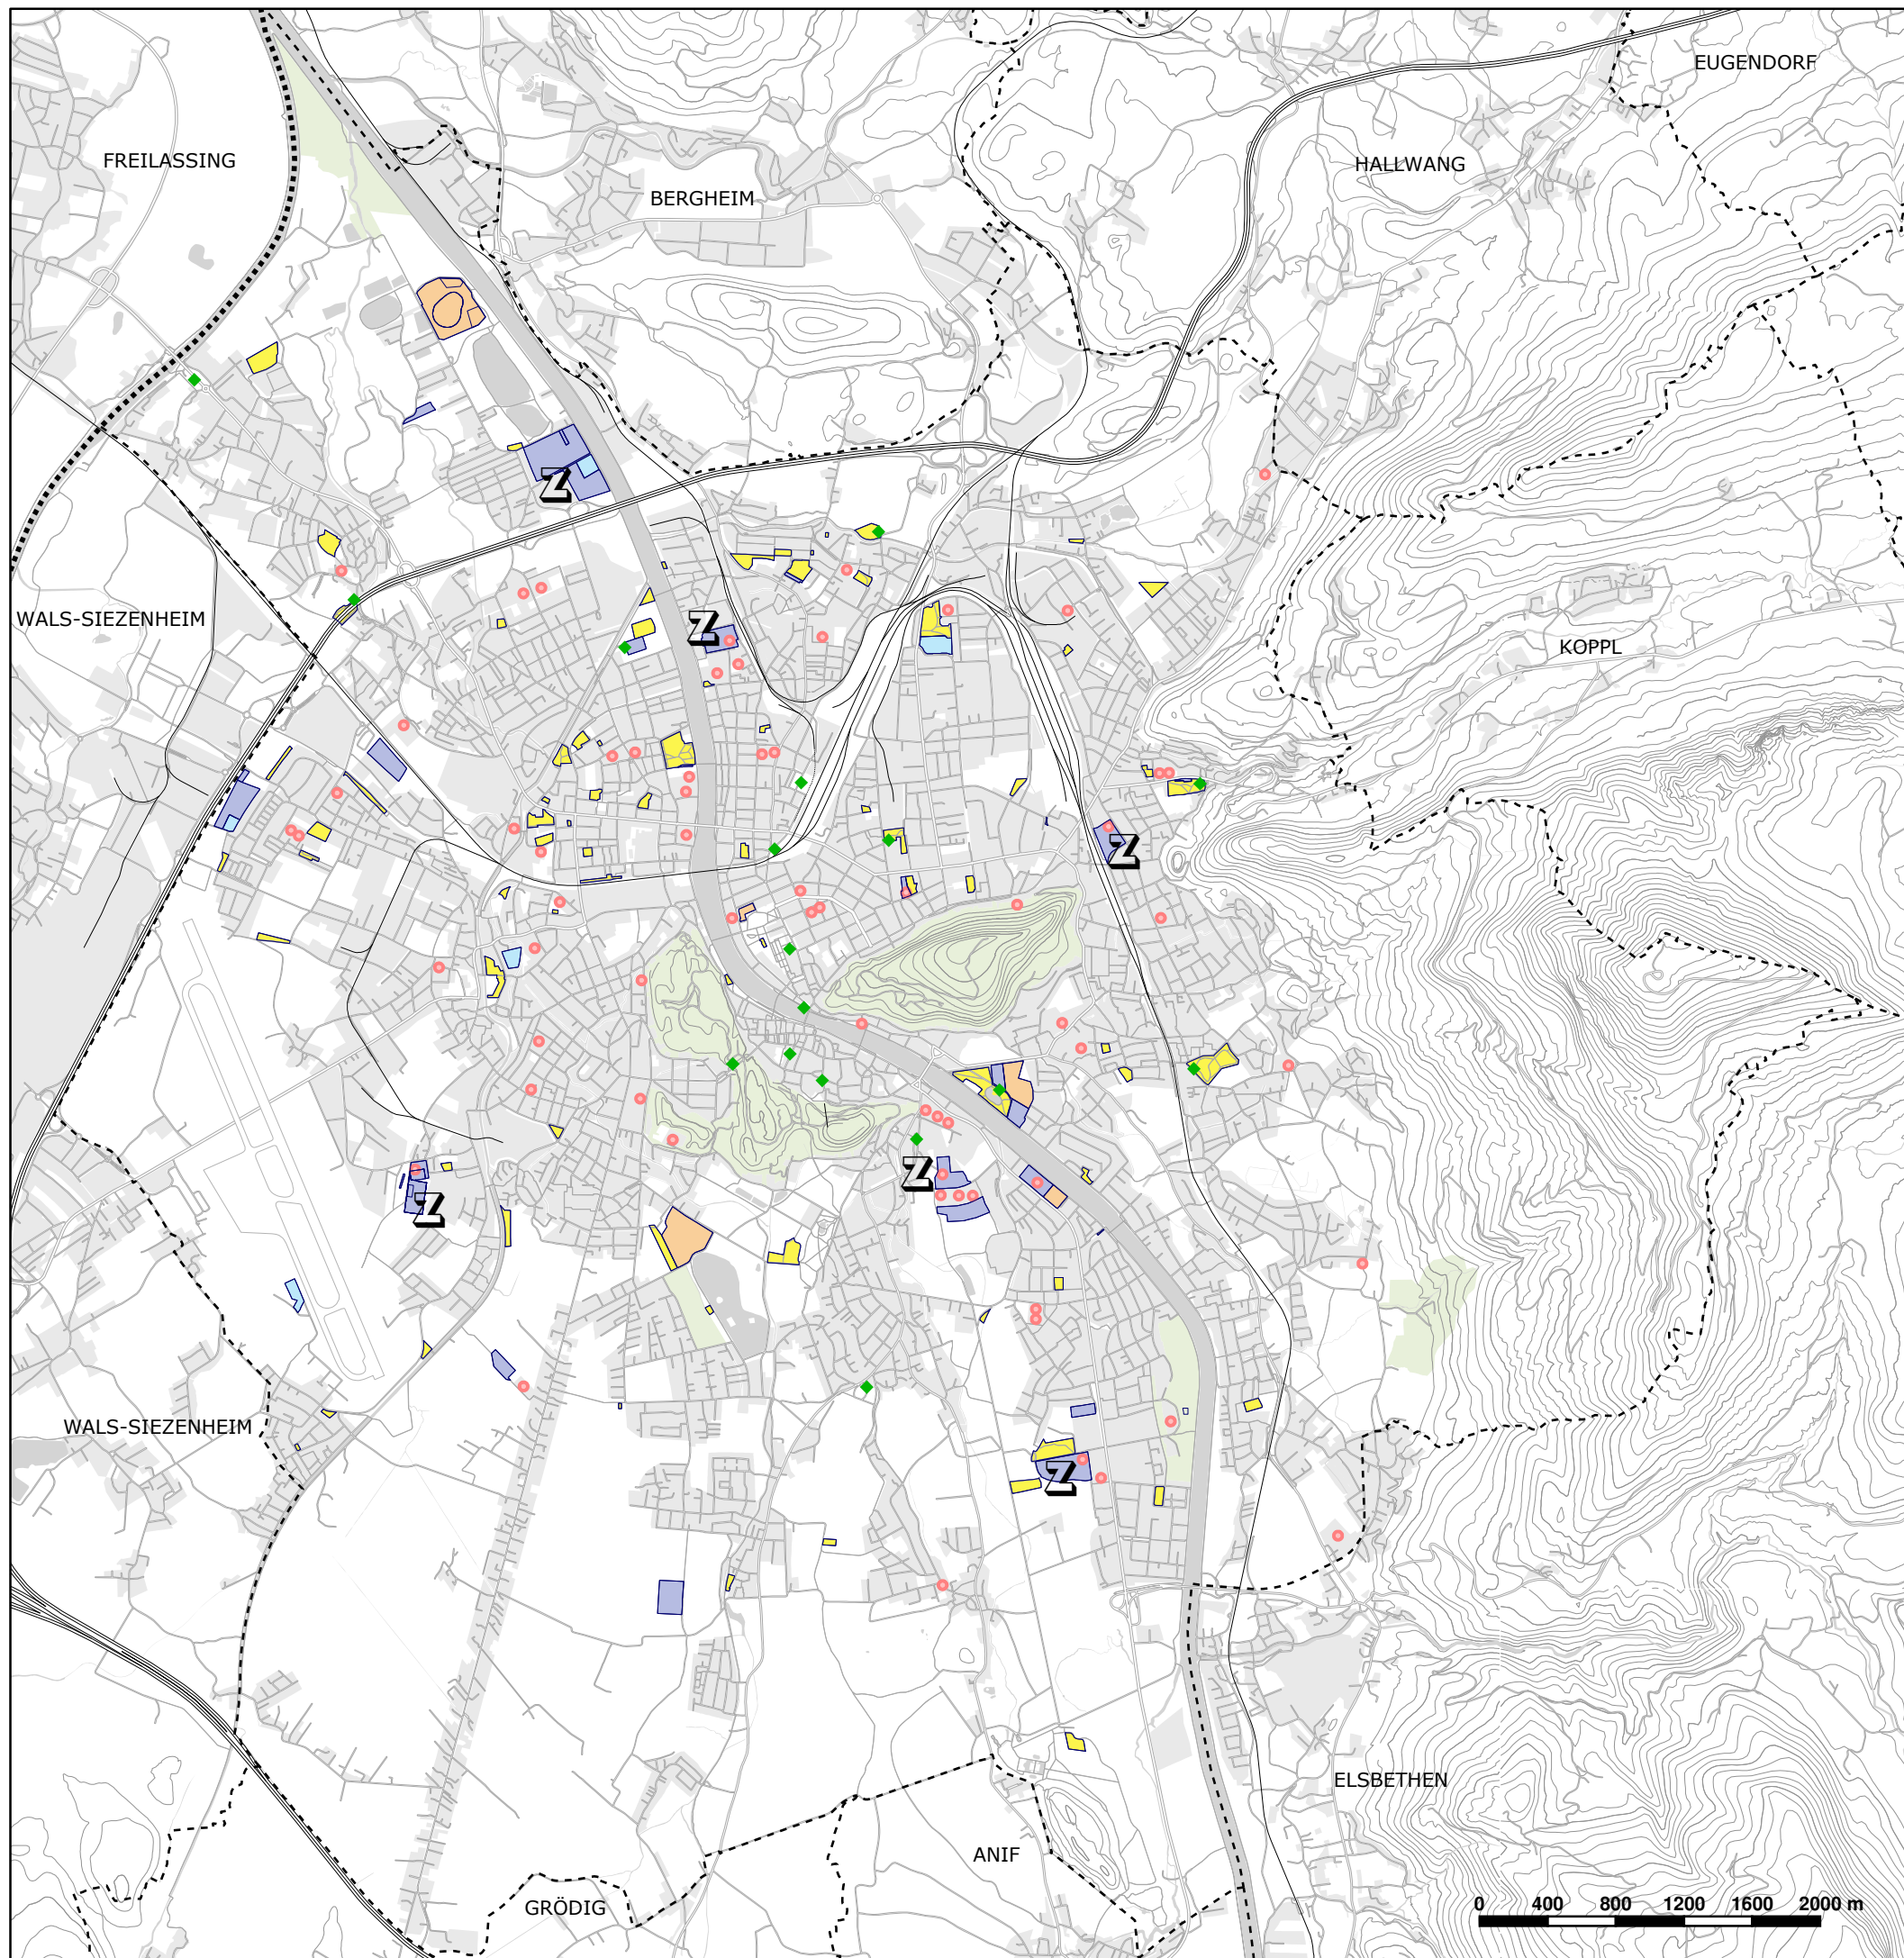

)* Das Angebot besteht aus mehr als 3 Sportarten
oder aus einer Sporthalle mit differenziertem Angebot

Plangrundlage: Digitaler Stadtplan
Datenquelle: Amt für Stadtplanung und Verkehr
Gartenamt und iSPACE-RSA

Datenstand: 09.06.2006
Erstellt am: 09.12.2008