



Räumliches Entwicklungskonzept 2007

Gemeinderatsbeschluss vom 17.12.2008


Plannummer: 3.14

Nutzungsverteilung

Siedlungs- und Ortsbildkonzept

Legende:

- Leerstehende Gebäude
- Gastgewerbe
- Sonstige Gebäude
- Wohnen
- Infrastruktureinrichtungen und öffentliche Gebäude
- Tertiärer Sektor (Handel und Verkehr, Dienstleistungen)
- Sekundärer Sektor (produzierendes Gewerbe)
- Primärer Sektor (Land- und Forstwirtschaft, Bergbau)

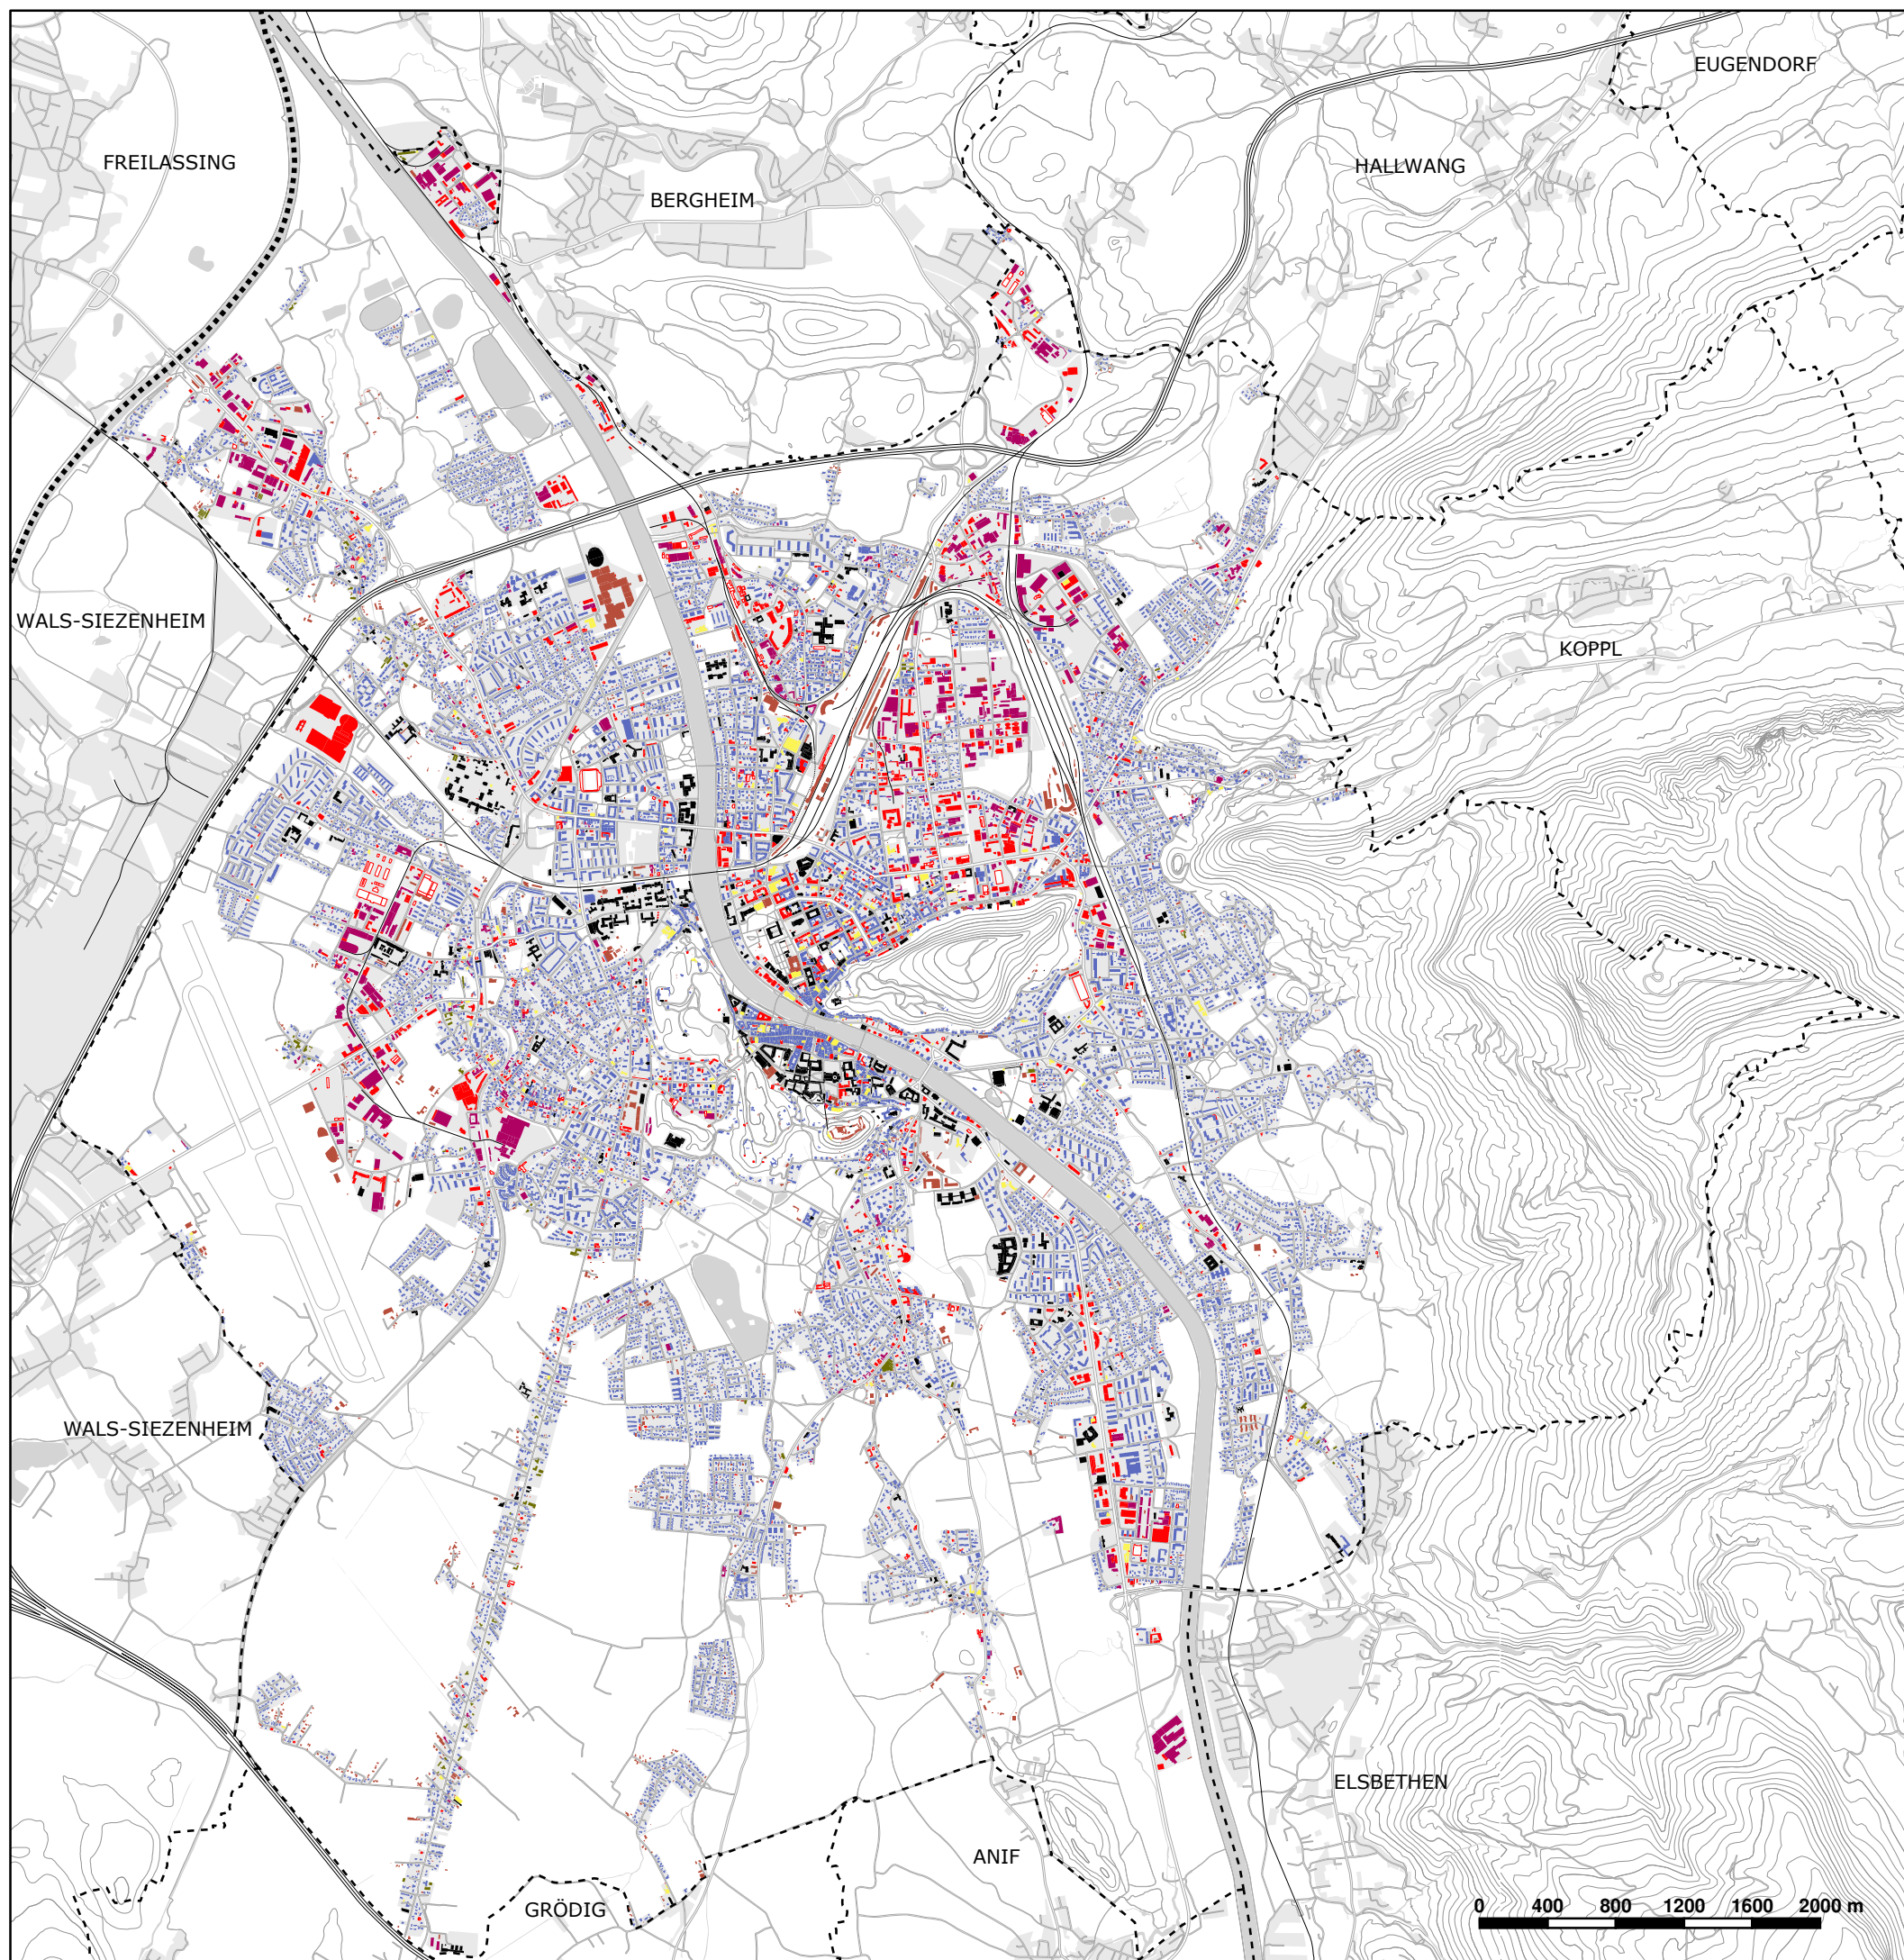

Plangrundlage: Digitaler Stadtplan
Datenquelle: Amt für Stadtplanung und Verkehr
ICRA Gebäudekartierung 2004

Datenstand: Oktoberr 2004
Erstellt am: 09.12.2008