



**Räumliches Entwicklungskonzept 2007**

Gemeinderatsbeschluß vom 17.12.2008

Plannummer: 3.16

**Bebauungsplandichten**

Siedlungs- und Ortsbildkonzept


Legende:

**Gewerbe (BMZ)**

-  bis 3,5
-  3,51 bis 4,1
-  4,11 bis 6
-  über 6

**Wohnen (GFZ)**

-  bis 0,5
-  0,51 bis 0,7
-  0,71 bis 1,1
-  über 1,1

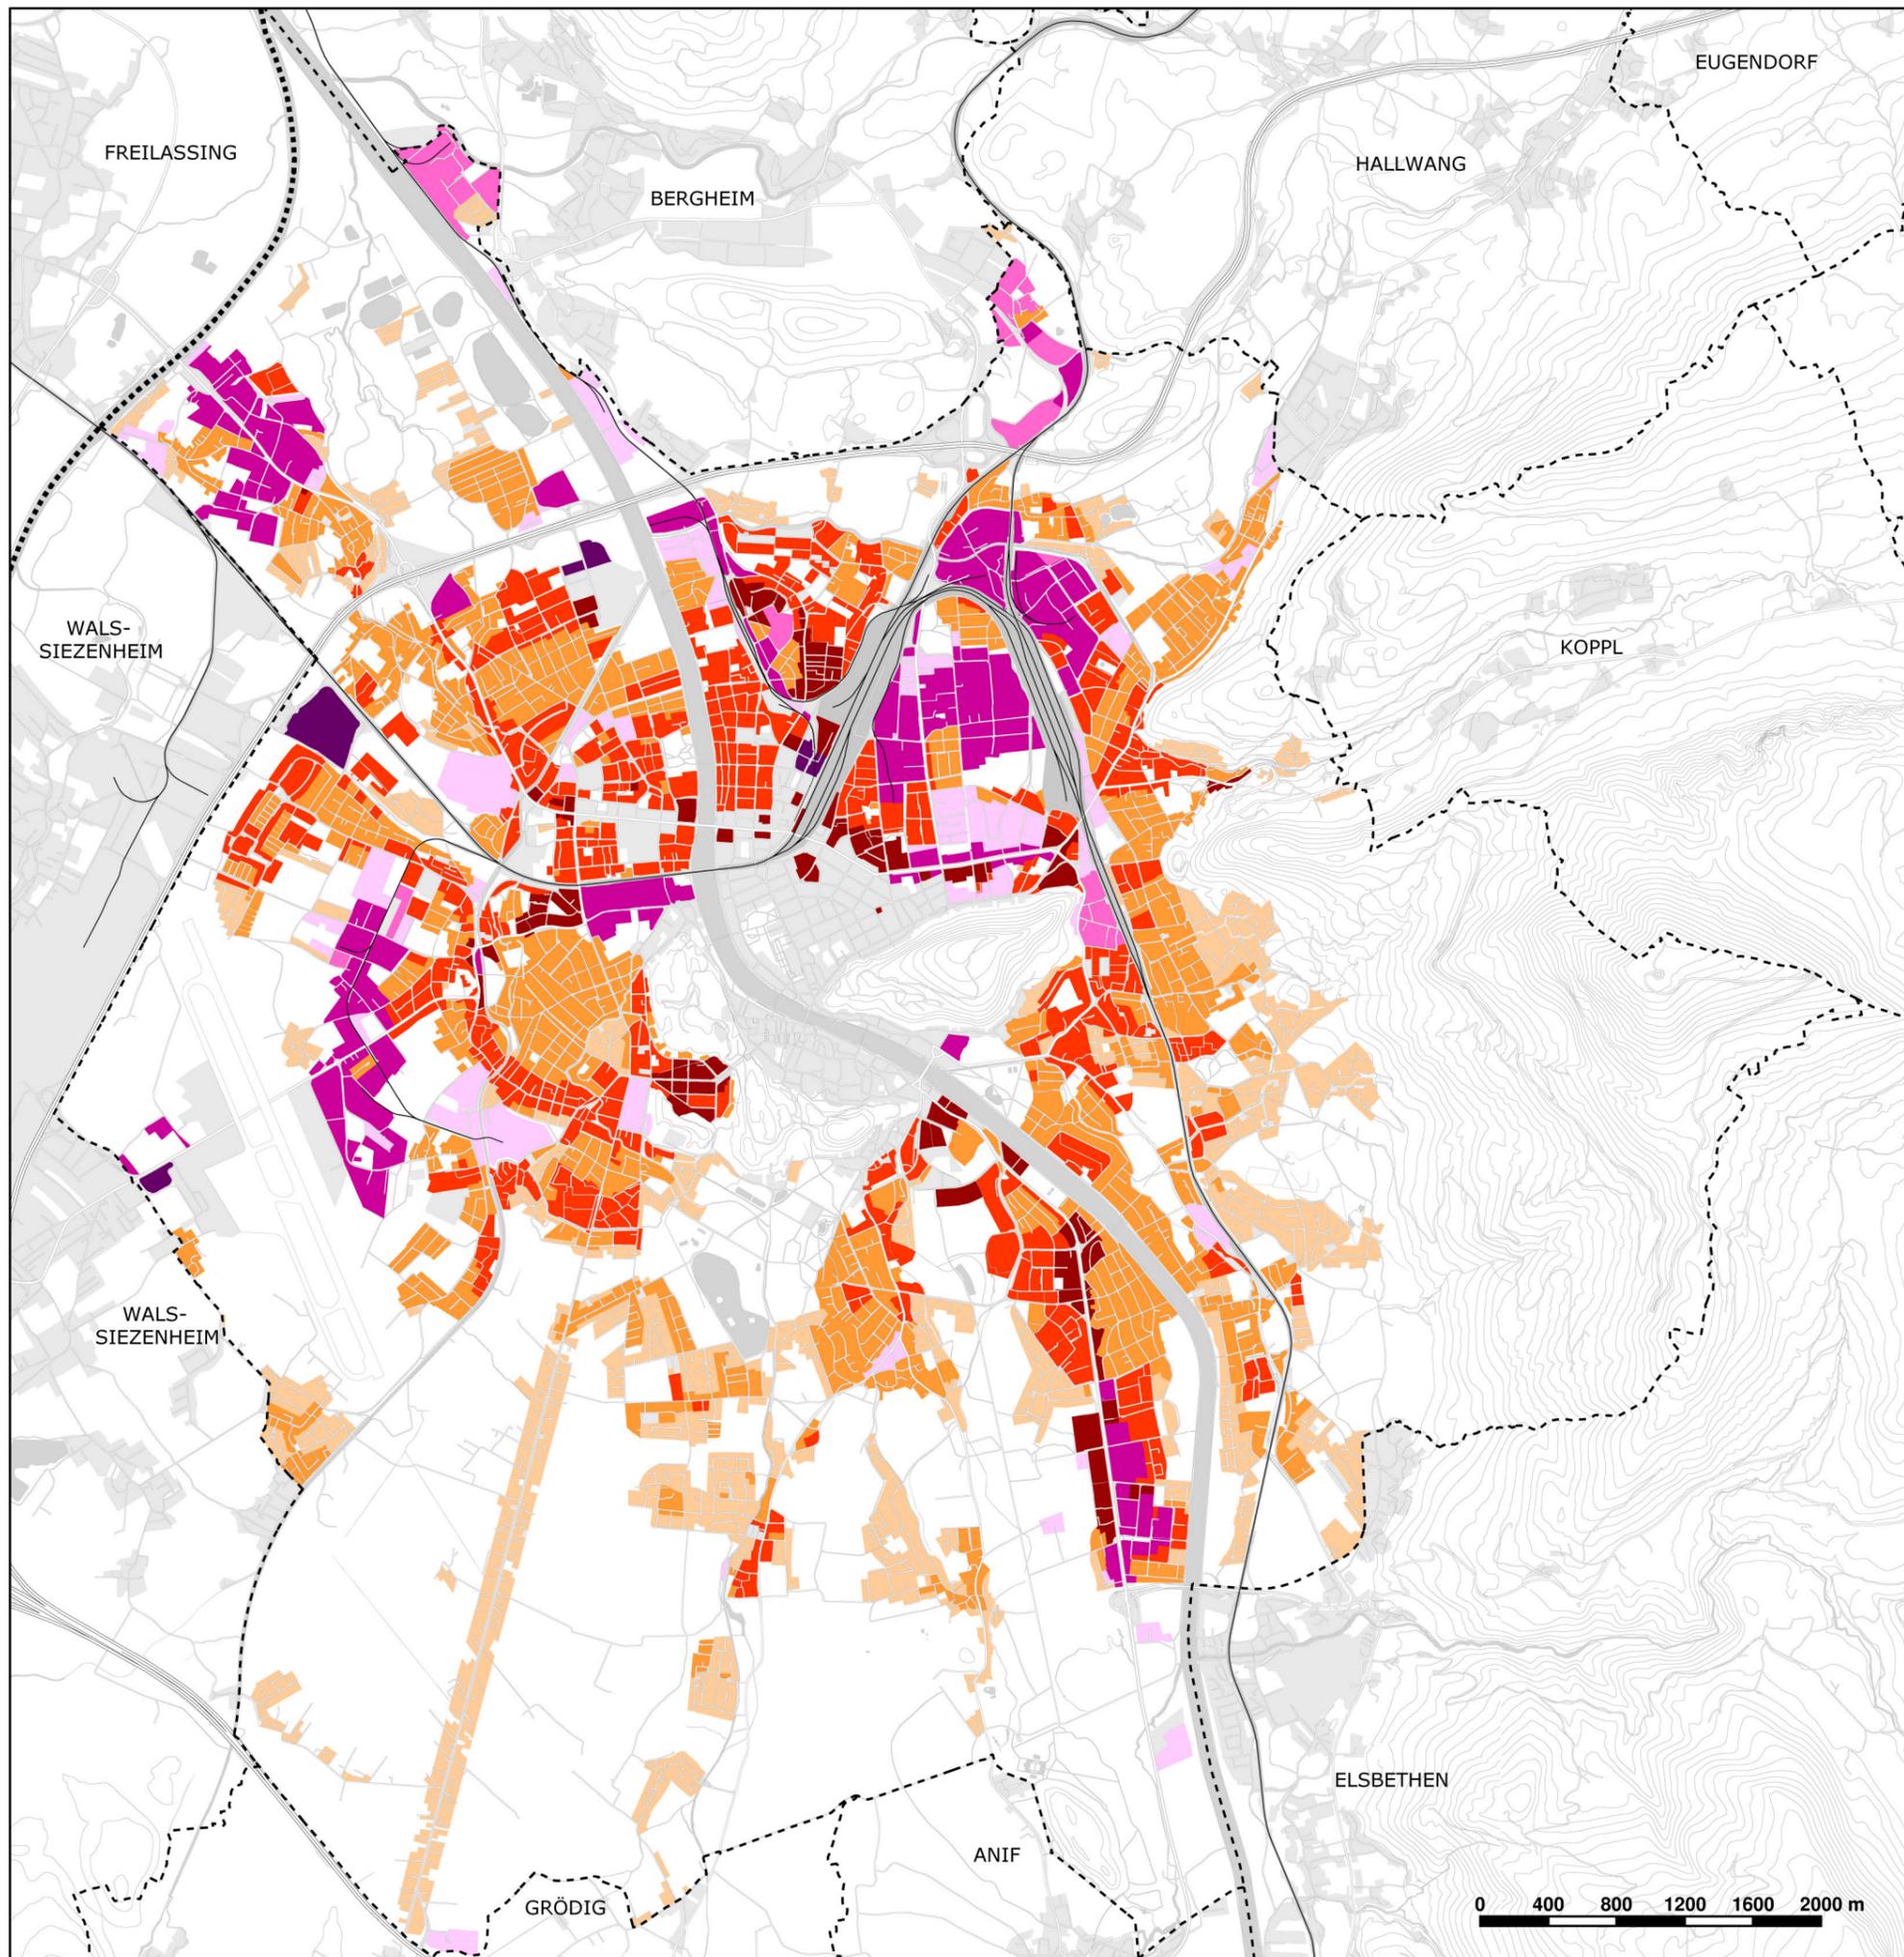

Teilgebiete der rechtskräftigen Bebauungspläne der Grundstufe mit gleicher Dichtefestlegung.

Plangrundlage: Digitaler Stadtplan  
Datenquelle: Amt für Stadtplanung und Verkehr  
Rechtskräftige Bebauungspläne der Grundstufe

Datenstand: 19.10.2006  
Erstellt am: 21.11.2006

