



Räumliches Entwicklungskonzept 2007

Gemeinderatsbeschluss vom 17.12.2008

Plannummer: 4.03

**Entwicklungsplan
Ausbau Rad- und Fußwegenetz**

Verkehrskonzept

Legende:



Maßnahmen 2006 - 2015*

1	Radweg Parsch - Volksgarten
2	Geh- und Radweg Moosstraße
3	Radweg Lindhofstraße
4	Salzachquerungen: z.B. Josefiaw/Aigen (Lage und Priorität s. Plan 4.01)
5	Hinterholzerkai - Akademiestraße
6	Glantreppelweg
7	Saalach- und Salzachsteg - Bergheim/Freilassing
8	Schillerstraße - Hagenau
9	Messezentrum
10	Radweg Gnigl - Schwabenwirtsbrücke

* Maßnahmen und Priorisierung mit Radverkehrskordinator
(Radwegprogramm) abgestimmt



Bestand Radverkehrsanlagen bzw. Straßen mit
geringem Verkehr




Ausbau bzw. Verbesserungen für gewählte
Routen des Radverkehrs



"Wunschlinien" - übergeordnete Routen (Lage
nicht exakt definiert)



Bauland lt FWP97 + Ergänzungsflächen und
Äußerungsbeurteilung

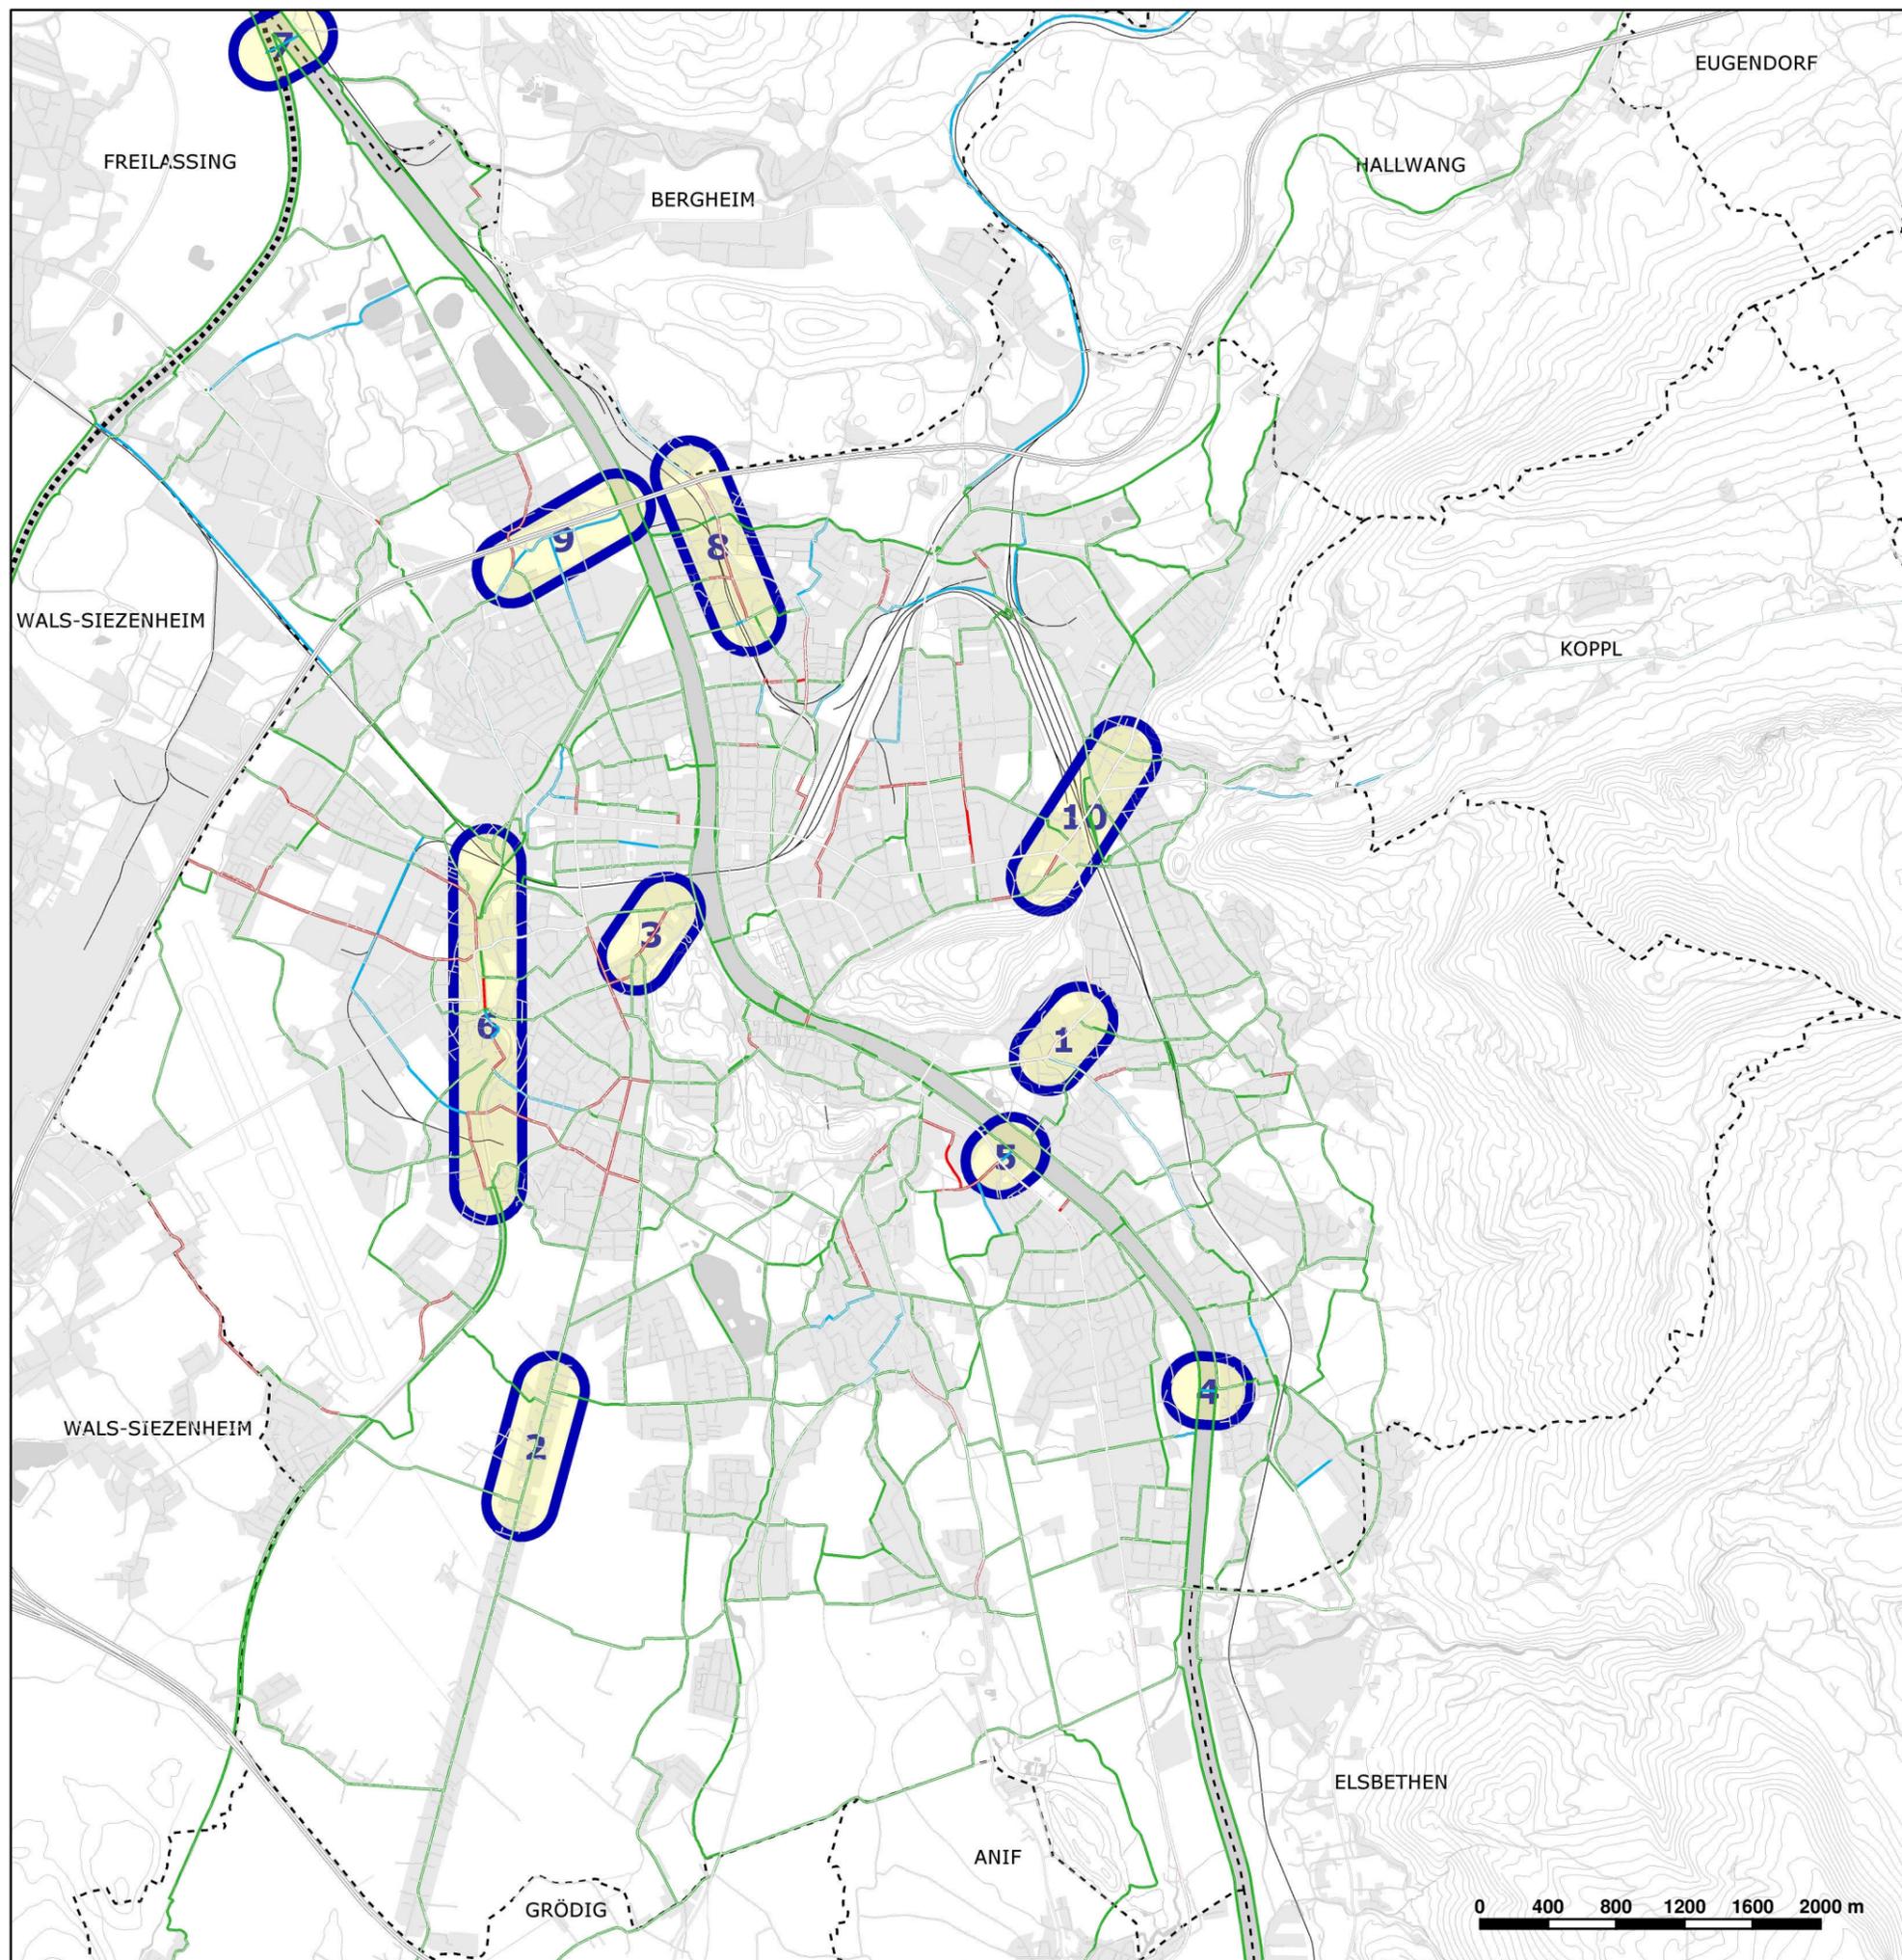

Plangrundlage: Digitaler Stadtplan
Datenquelle: Amt für Stadtplanung und Verkehr

Datenstand: 22.08.2008
Erstellt am: 05.12.2008