



Räumliches Entwicklungskonzept 2007

Gemeinderatsbeschluss vom 17.12.2008

Plannummer: 4.10

Parkraumbewirtschaftung

Verkehrskonzept

Legende:



Erweiterter Zentralbereich (inkl. Altstadt)


Kurzparkzonengebiete:



gebührenfrei (gesamt 3922 Stellplätze)



gebührenpflichtig (gesamt 4757 Stellplätze)

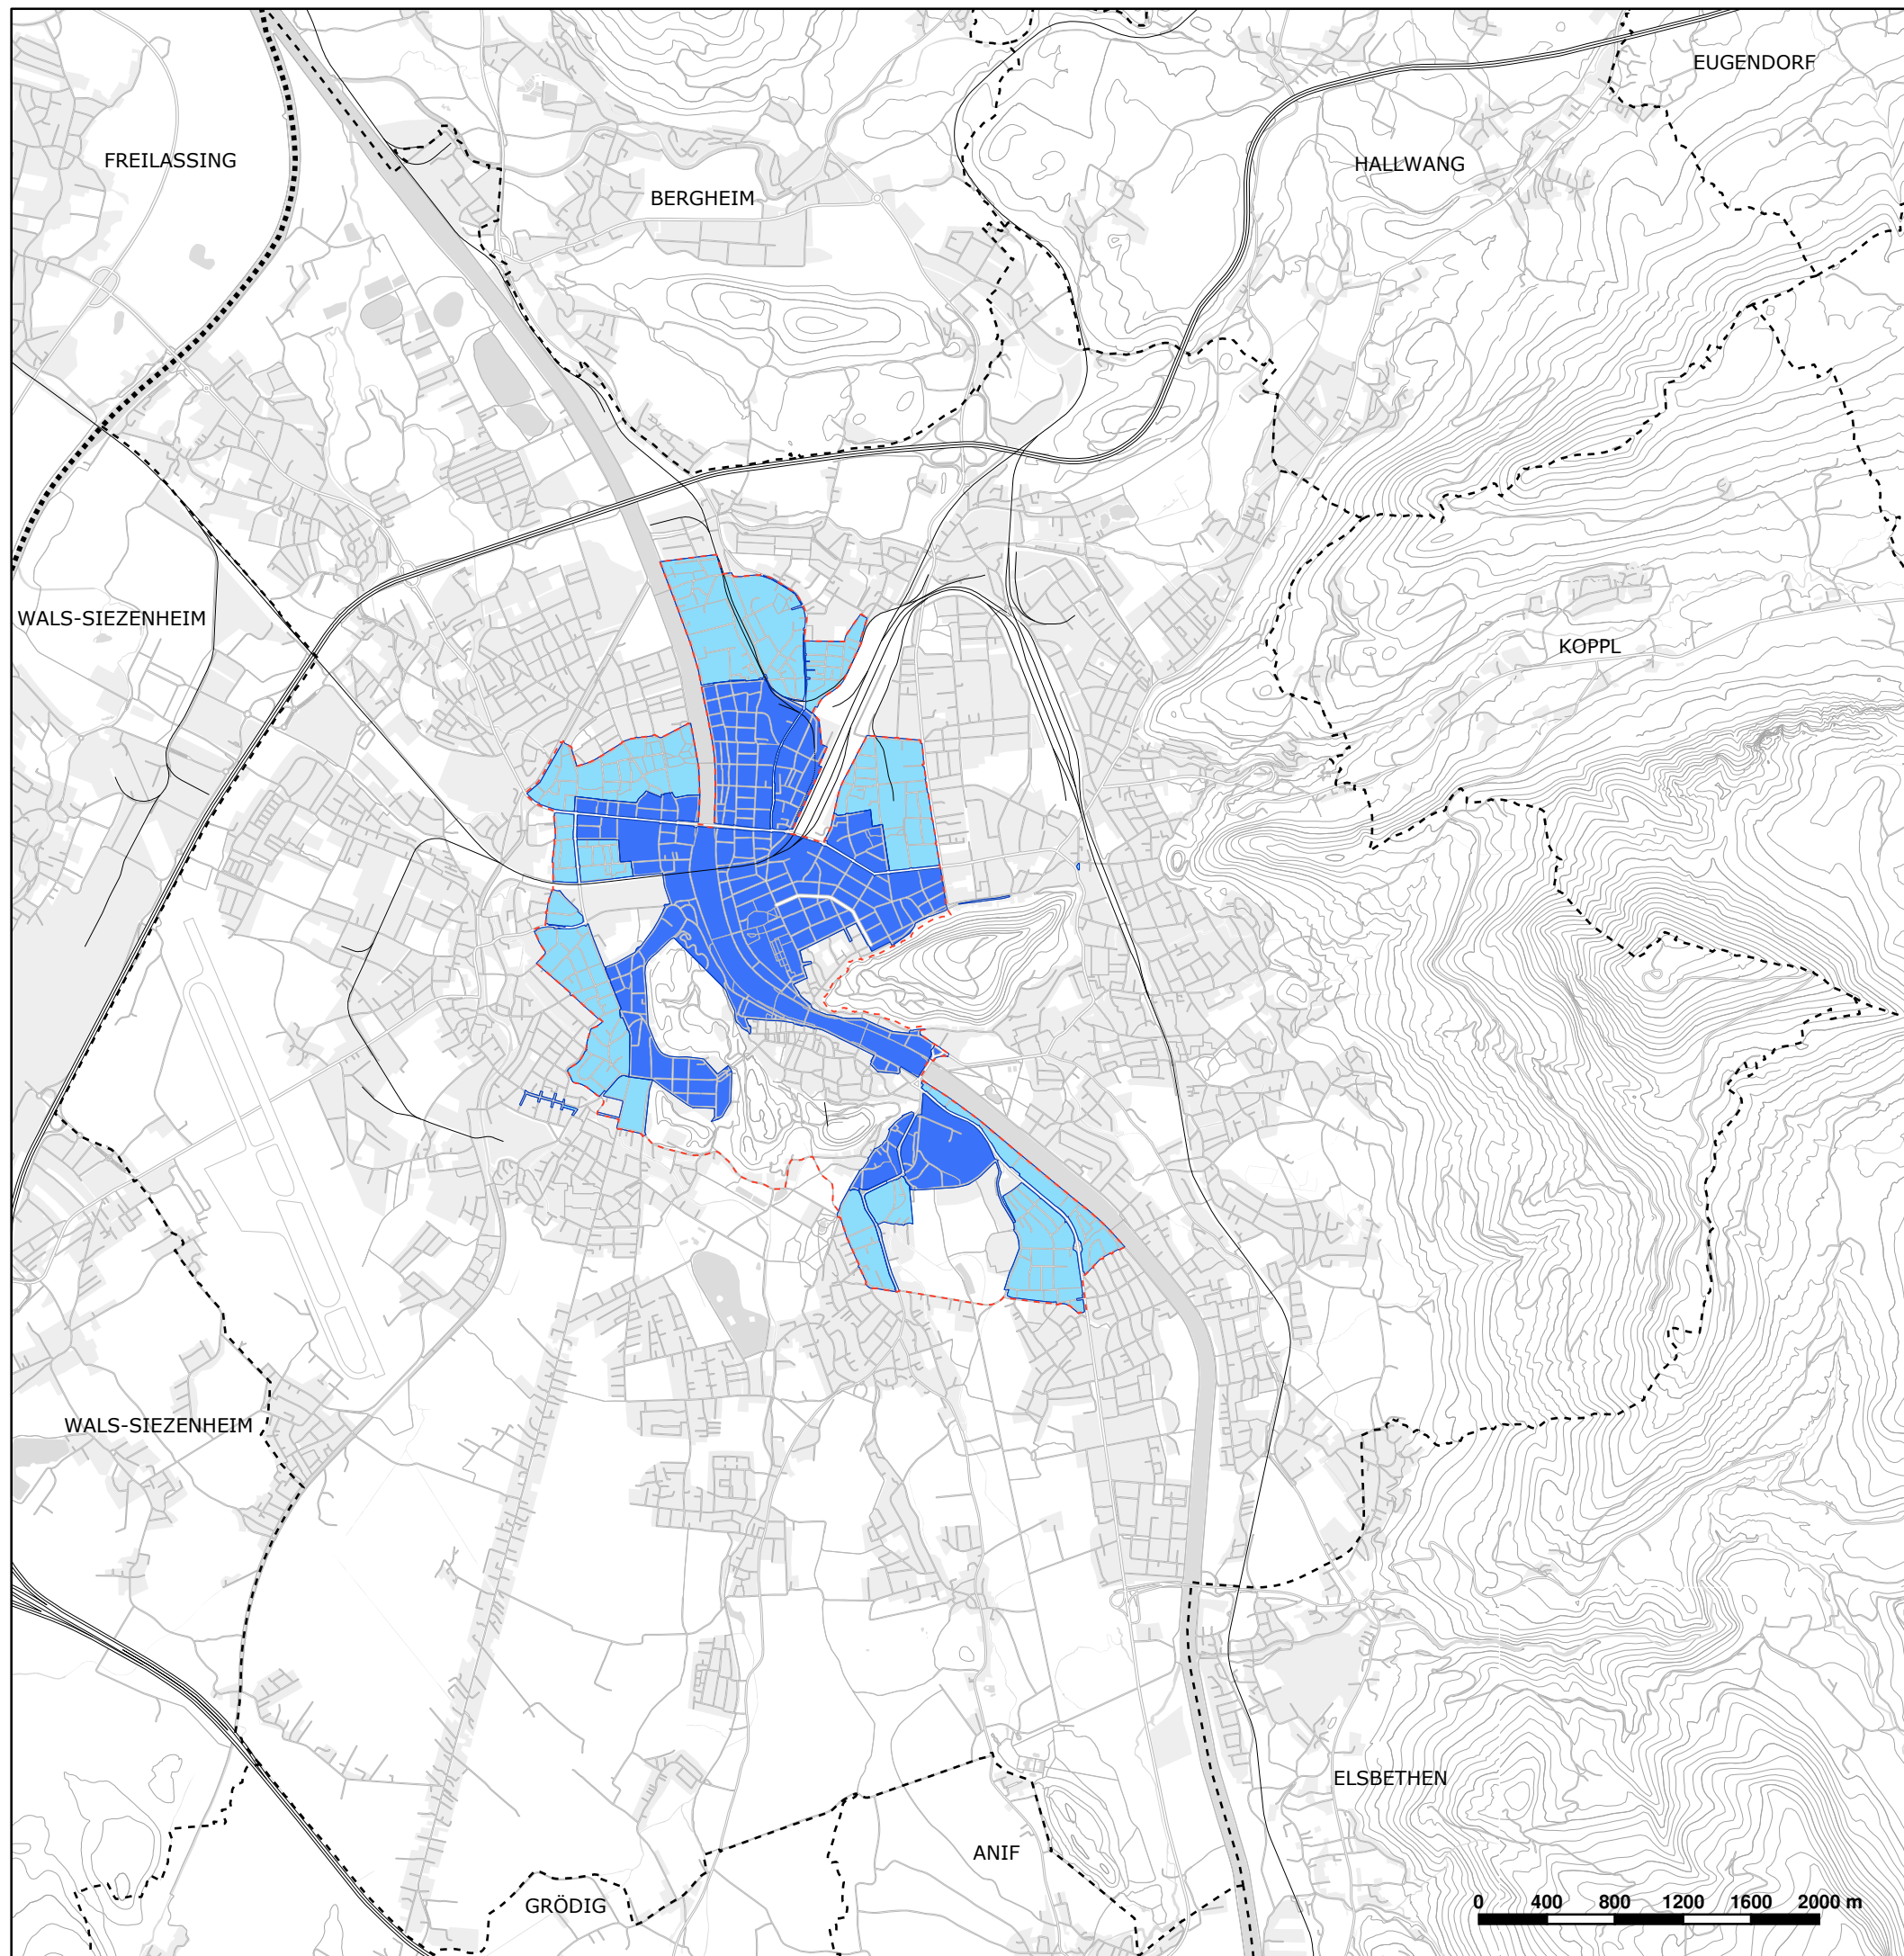

Plangrundlage: Digitaler Stadtplan
Datenquelle: Amt für Stadtplanung und Verkehr
und Verkehrs- und Strassenrechtsamt

Datenstand: 13.06.2006
Erstellt am: 09.12.2008