



Räumliches Entwicklungskonzept 2007

Gemeinderatsbeschluss vom 17.12.2008

Plannummer: 5.04

**Stadtteilorientierte
Gemeinwesensarbeit**

Infrastrukturkonzept


Legende:

Stadtteilgliederung

- A** Stadtteil
- A Ortsteil
- A Siedlung

Einrichtungen

- Bewohnerservicestellen
- Jugendzentren
- Sozialzentren
- Vereinsheime

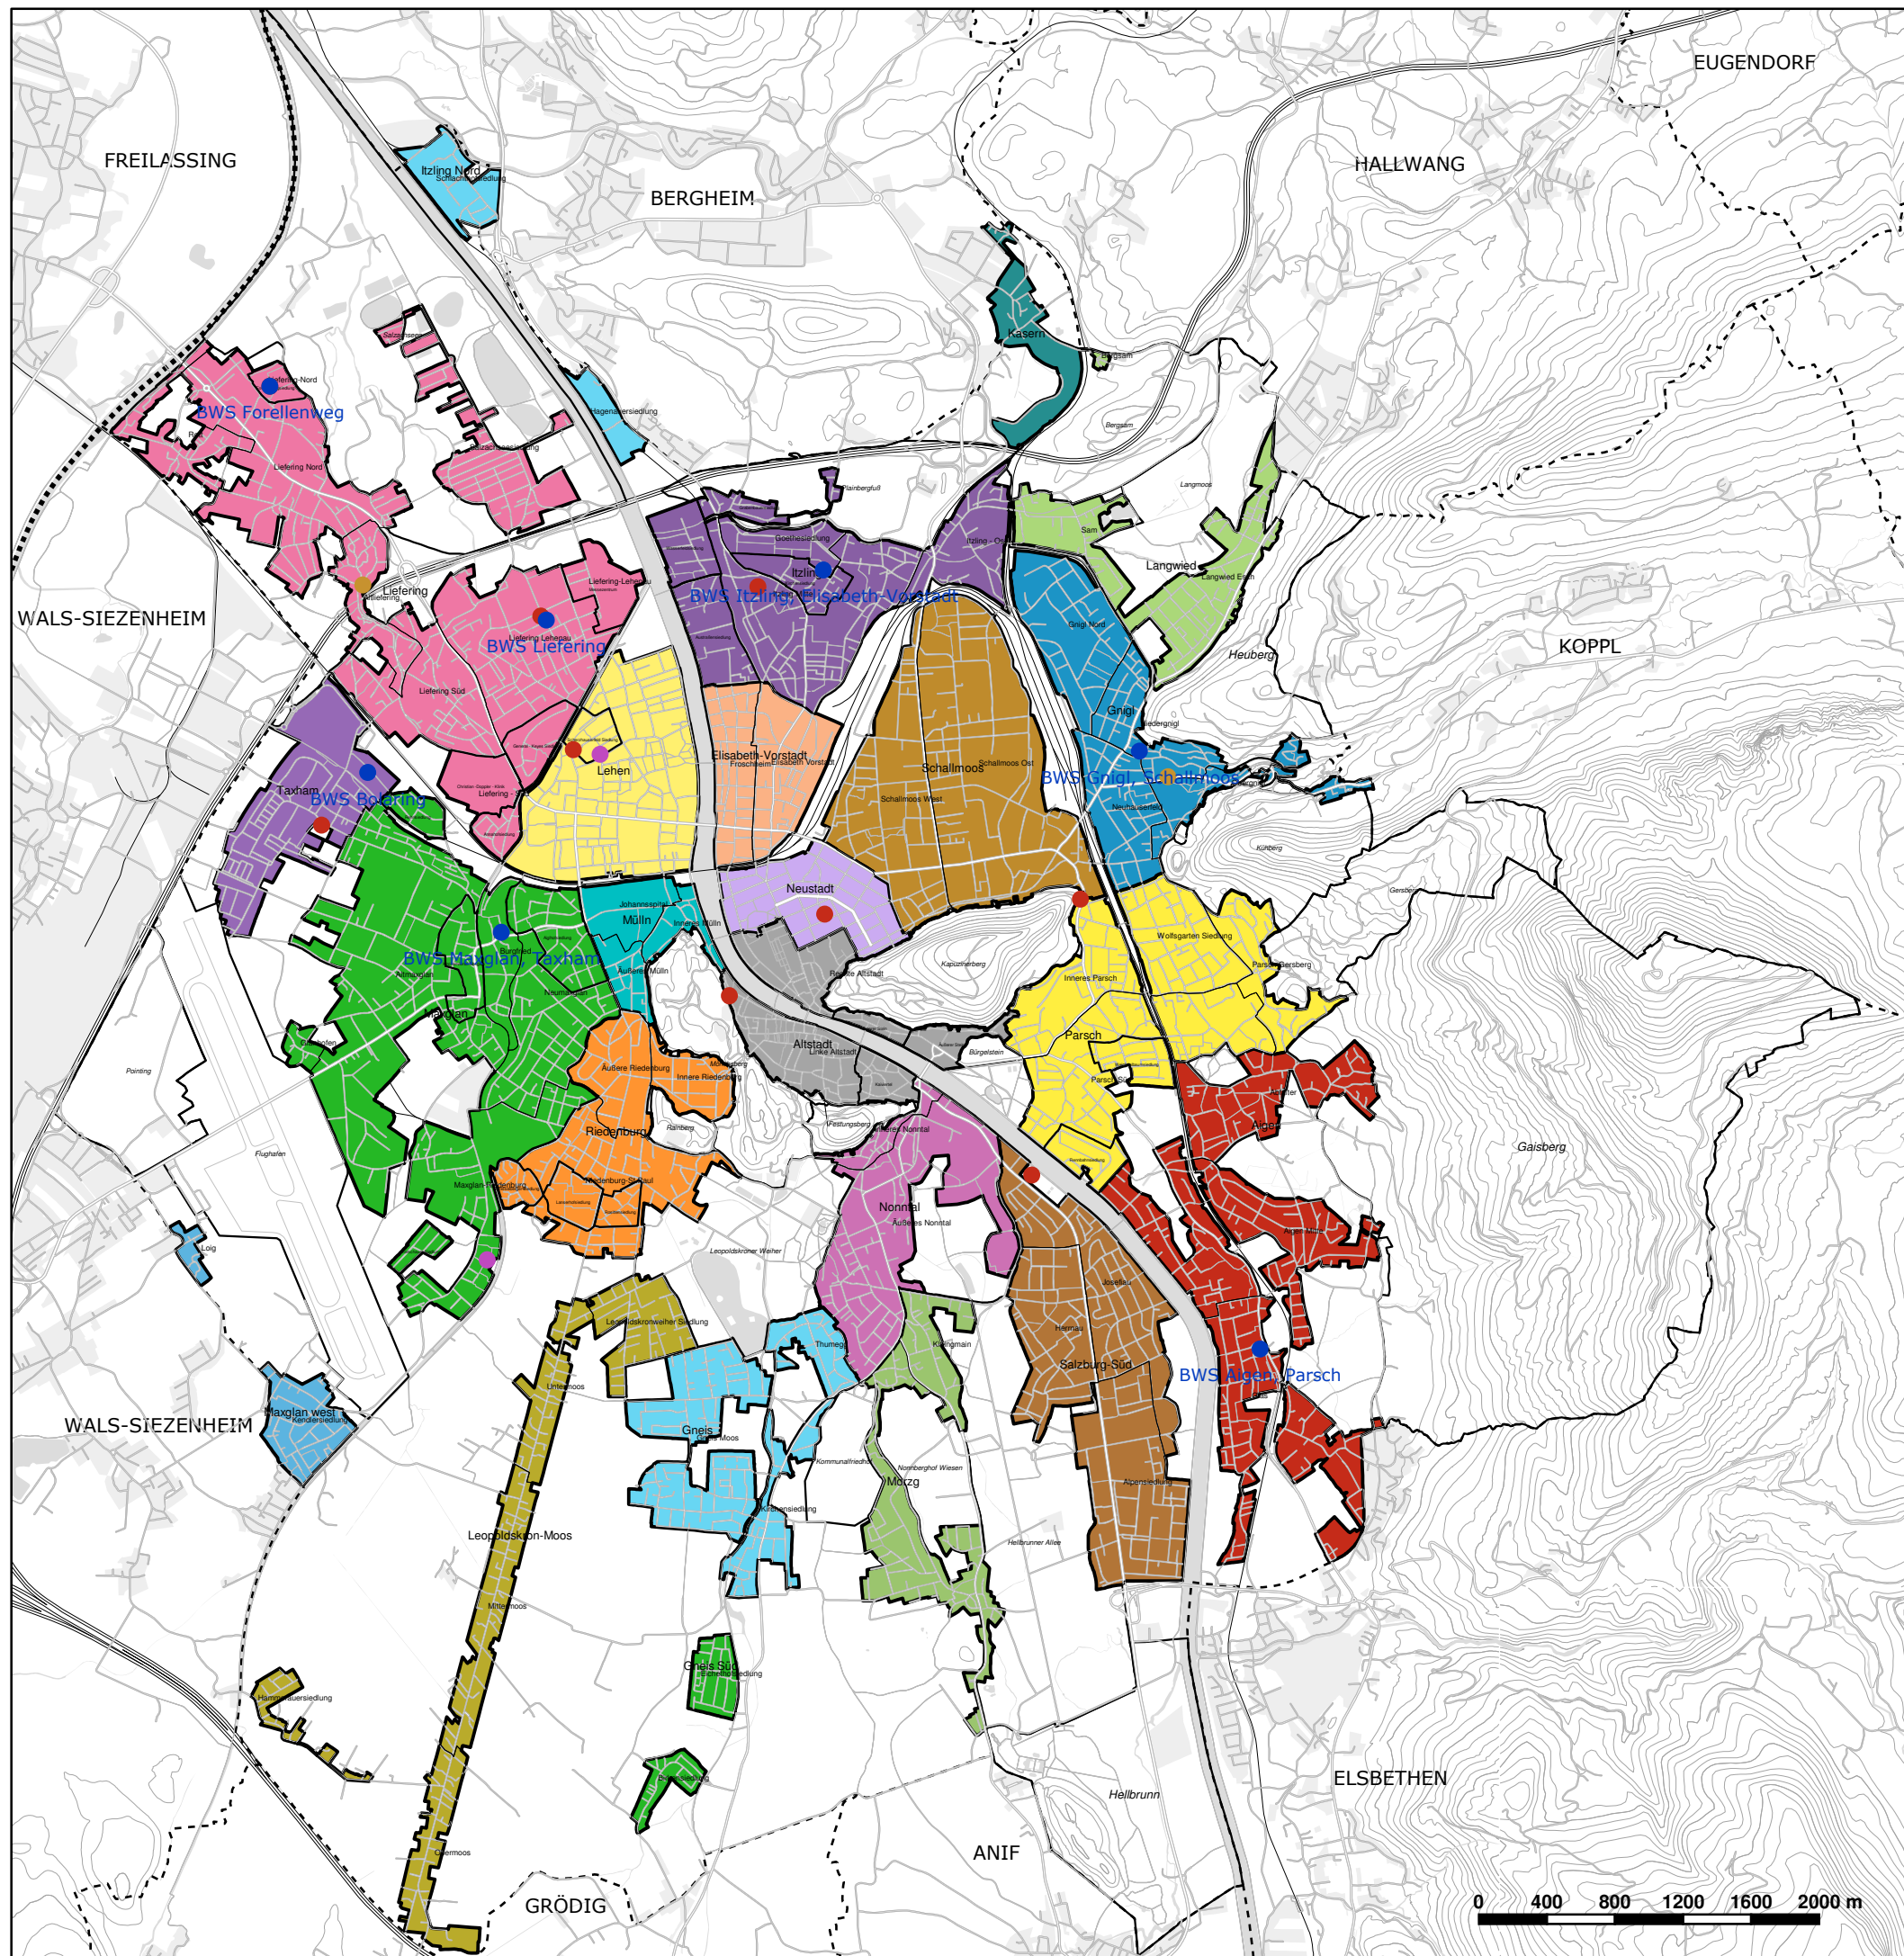

Plangrundlage: Digitaler Stadtplan
Datenquelle: Amt für Stadtplanung und Verkehr

Datenstand: 17.07.2008
Erstellt am: 17.07.2008