



Räumliches Entwicklungskonzept 2007

Gemeinderatsbeschluss vom 17.12.2008

Plannummer: 5.08

**Seelsorge
Kirchen und Glaubensgemeinschaften**

Infrastrukturkonzept

Legende:

Römisch-Katholische Kirche

- Pfarrkirche
- ▲ Sonstige Kirche
- Wichtiger Orden/Kongregation
- ▼ Kapelle
- Bildstock
- Kulturgeschichtlich bedeutende Kirche


— Pfarrgrenzen

Evangelische Kirche AB u. HB

- Pfarrkirche
- ▲ Kapelle

Sonstige Glaubensgemeinschaft

- ▲ Anerkannte Kirchengemeinschaft
- ▲ Eingetragene Kirchengemeinschaft
- ▲ Andere anerkannte Glaubensgemeinschaft

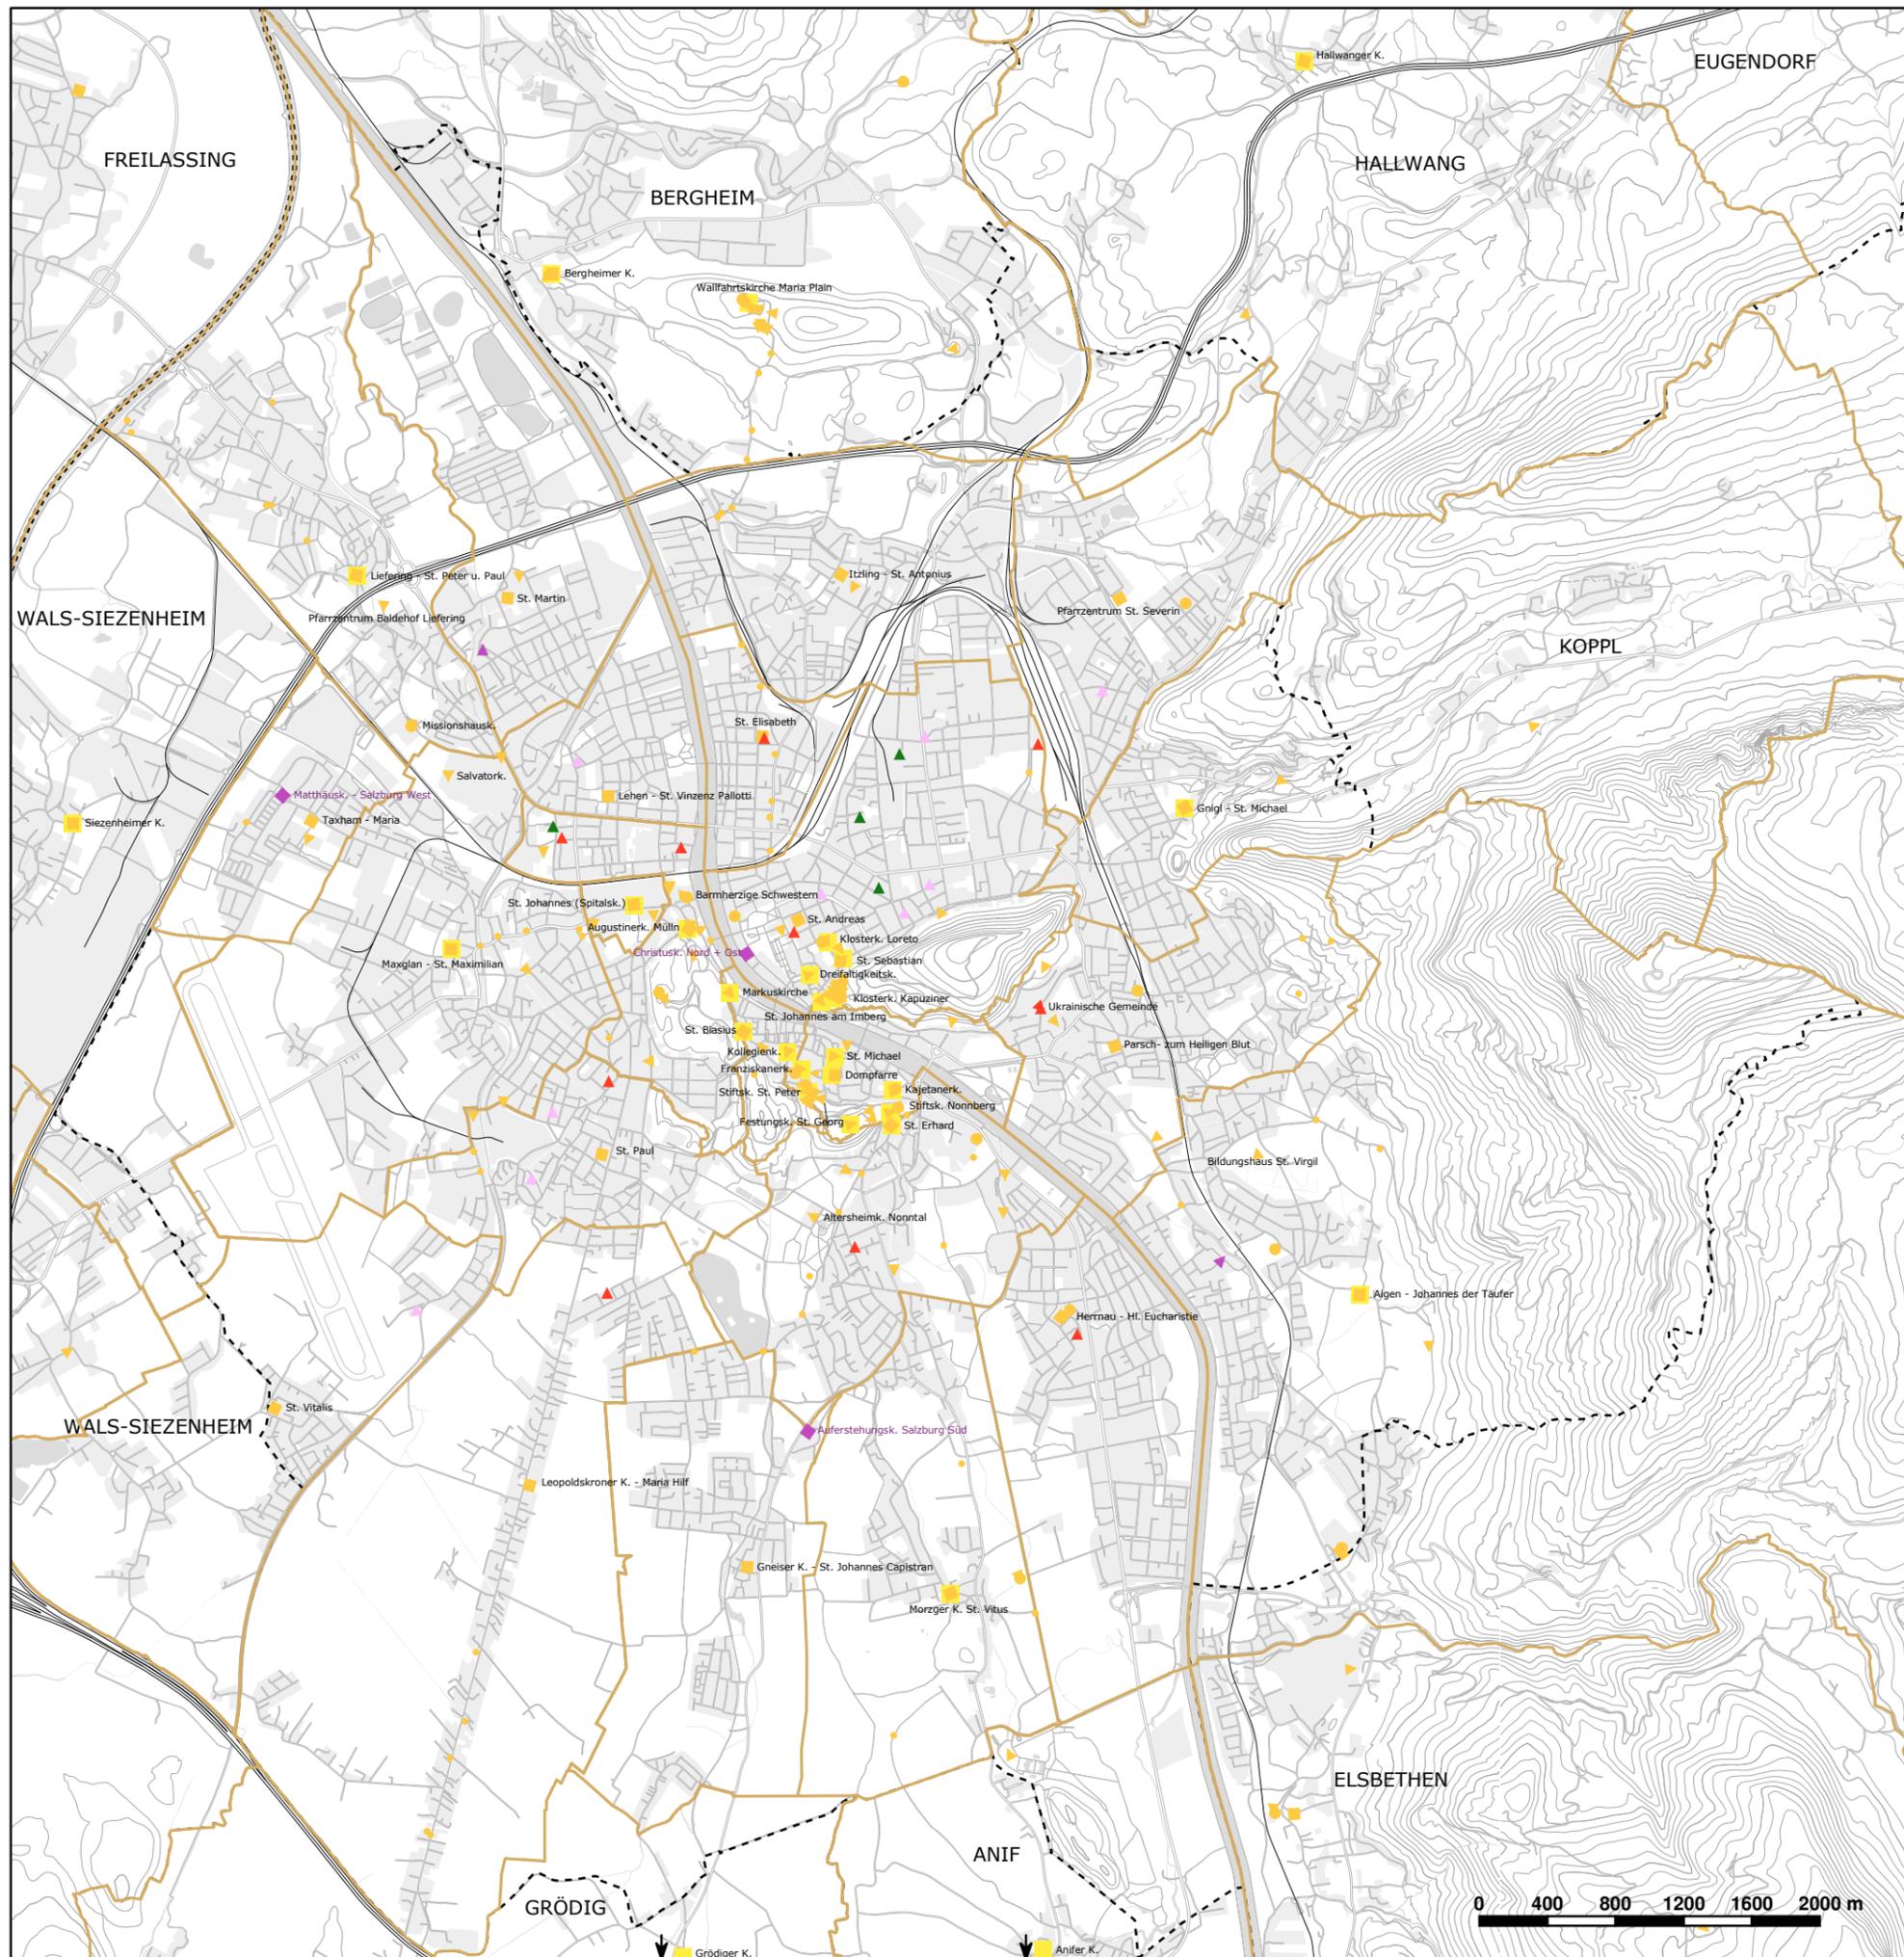

Plangrundlage: Digitaler Stadtplan
Datenquelle: Amt für Stadtplanung und Verkehr,
Erzdiözese Salzburg

Datenstand: 15.10.2007
Erstellt am: 21.07.2008