



Räumliches Entwicklungskonzept 2007



Gemeinderatsbeschluss vom 17.12.2008


Plannummer: 5.11

Abwasserentsorgung

Infrastrukturkonzept

Legende:

-  Hauptsammler
-  Kanalhaltungen

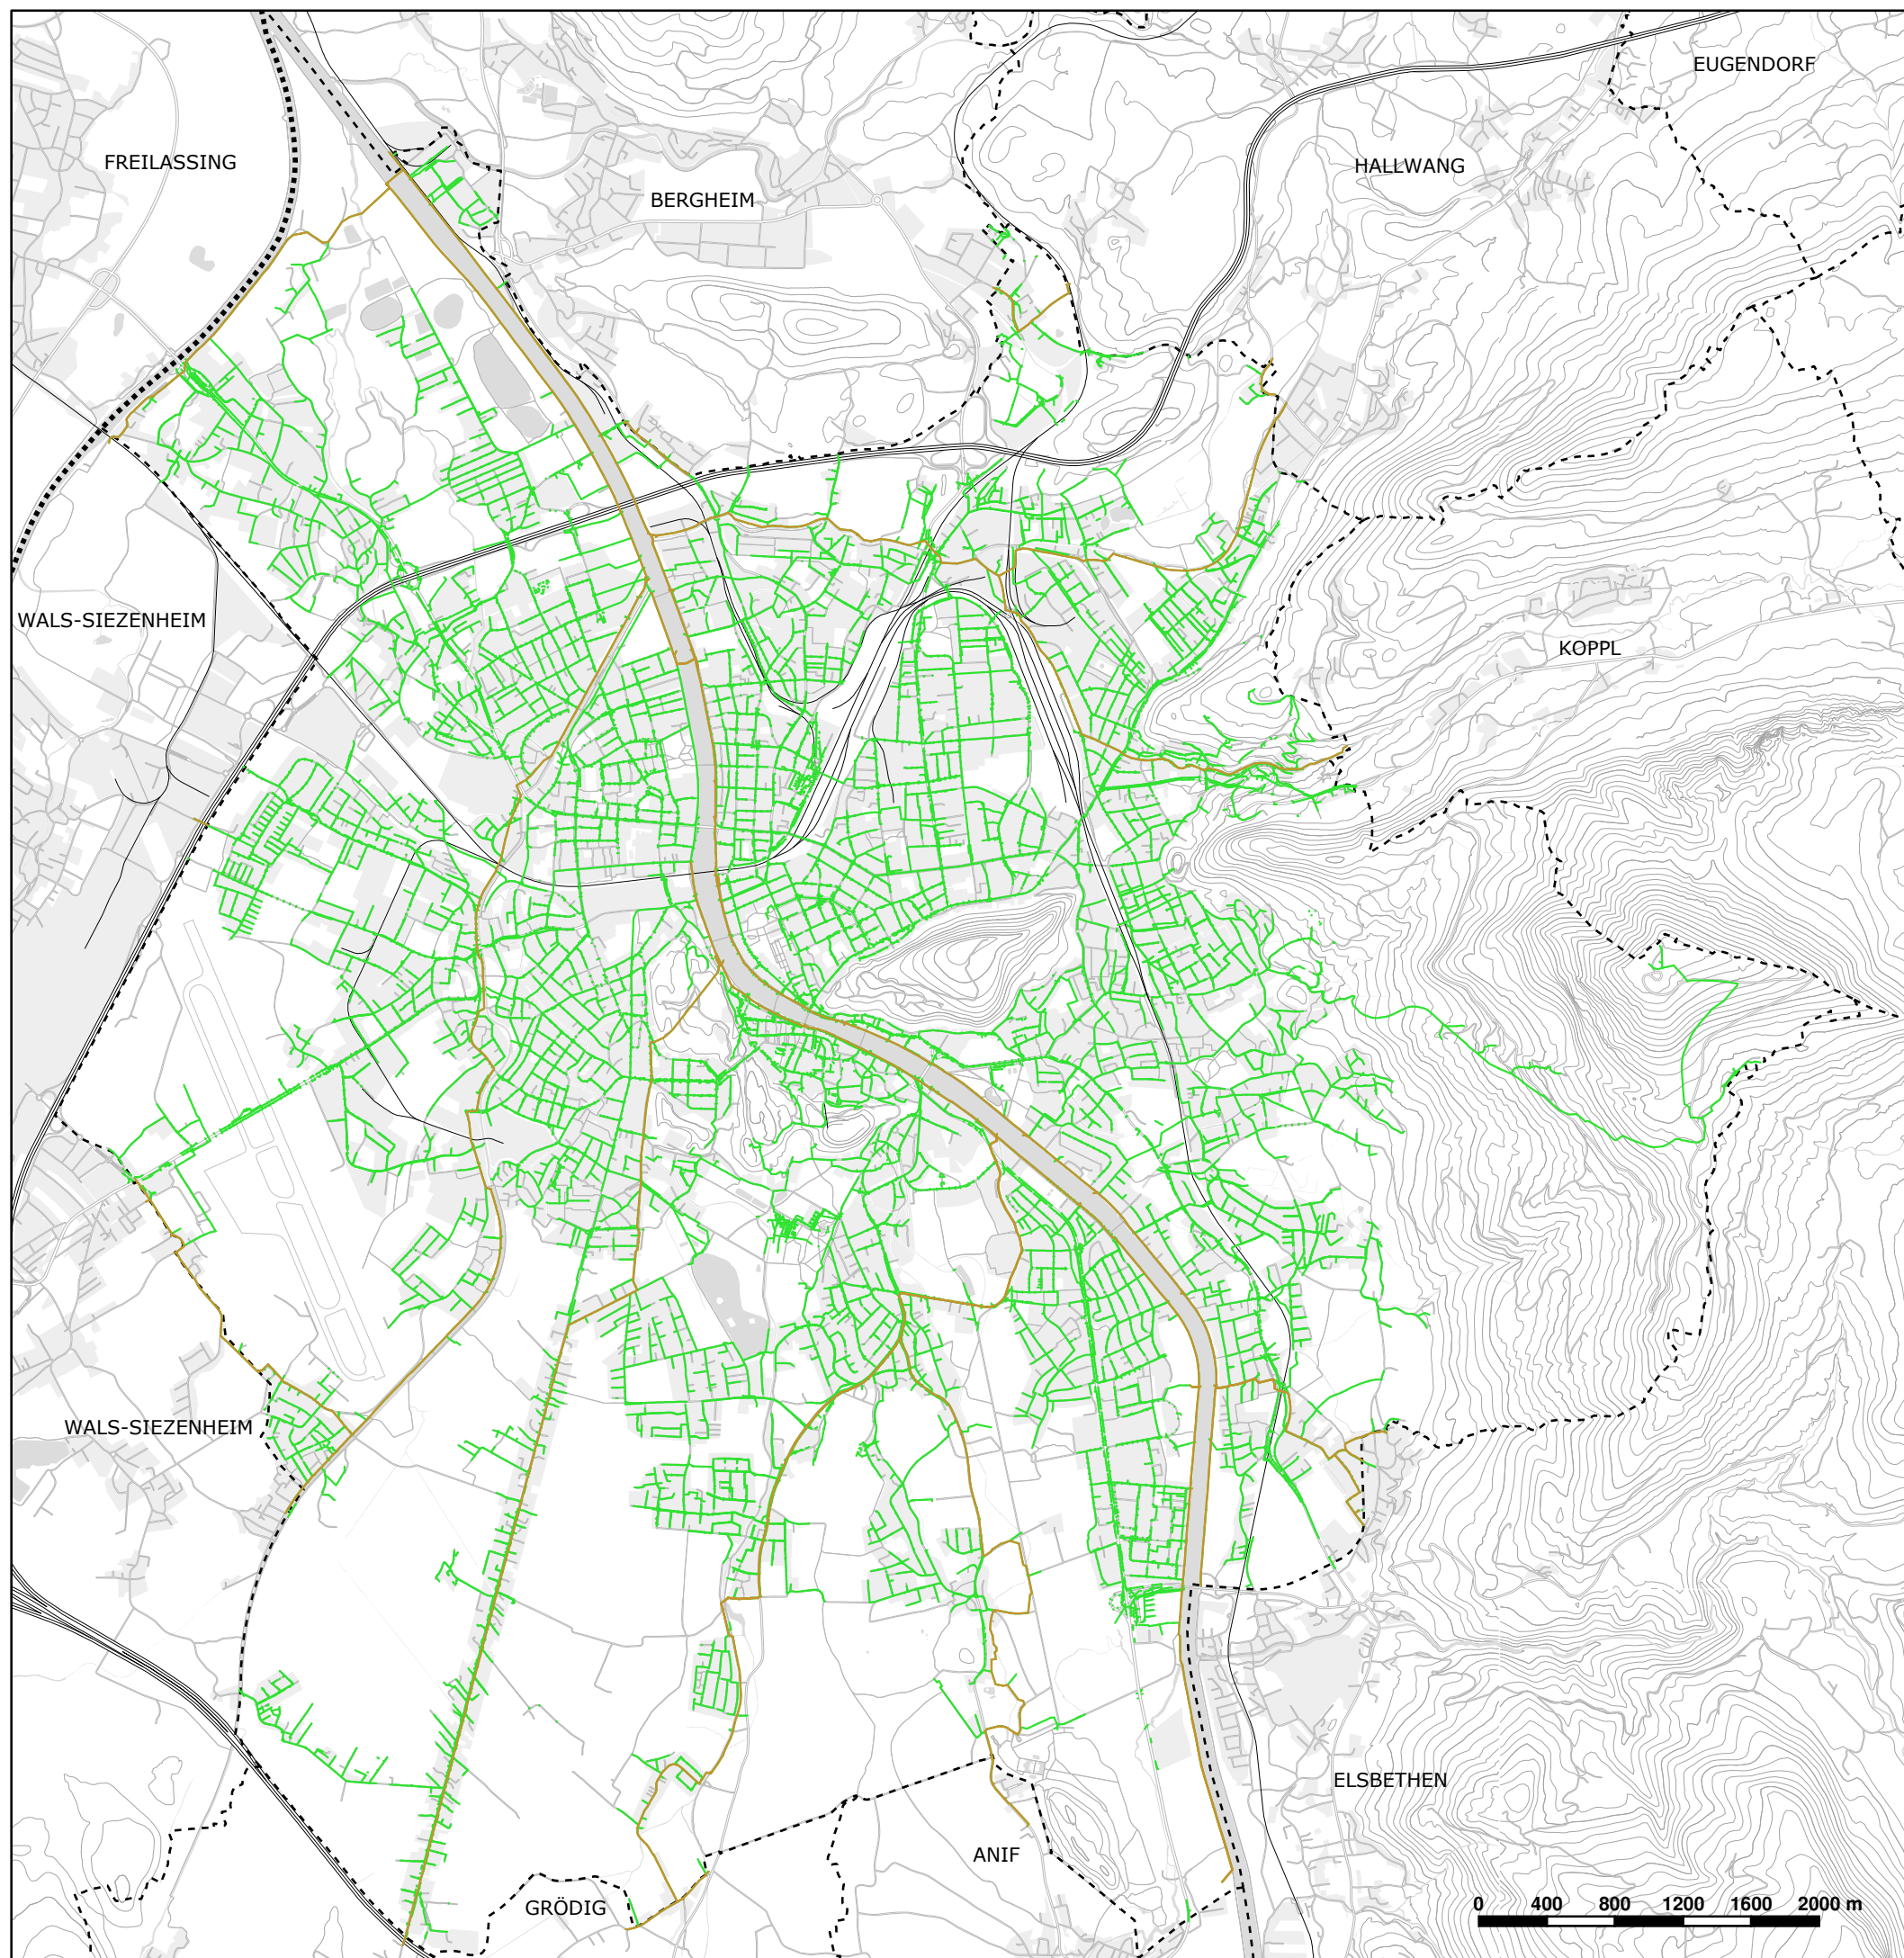

Plangrundlage: Digitaler Stadtplan
Datenquelle: Kanal und Gewässeramt

Datenstand: 22.07.2008
Erstellt am: 22.07.2008