
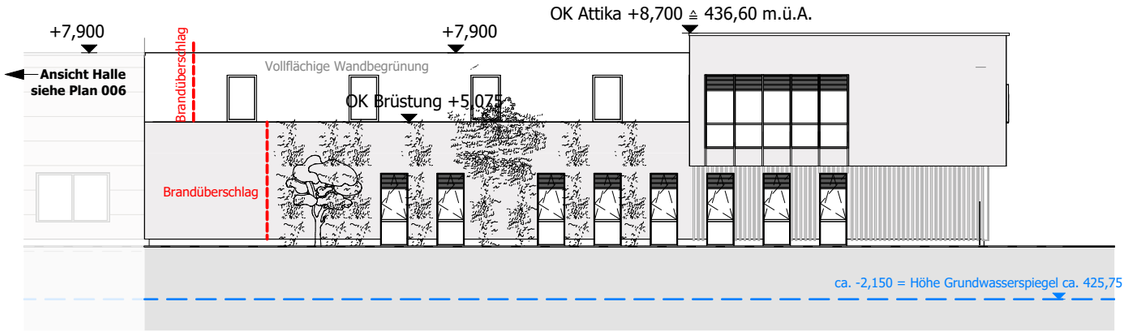



Ansicht Büro Nord

M 1 : 250

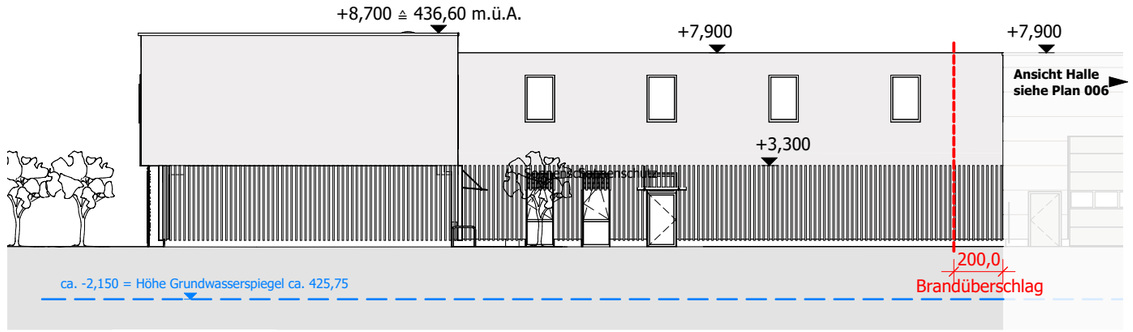


Ansicht Büro Süd

M 1 : 250

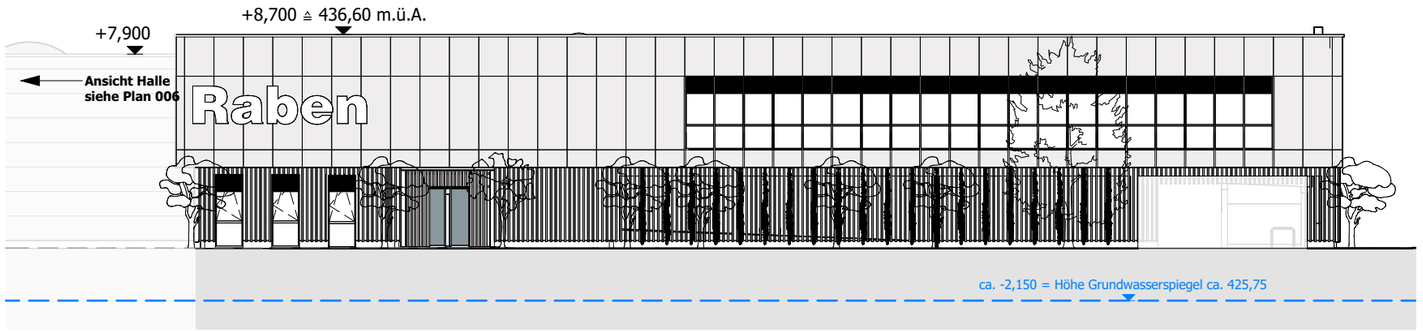

Ansicht Büro West

M 1 : 250

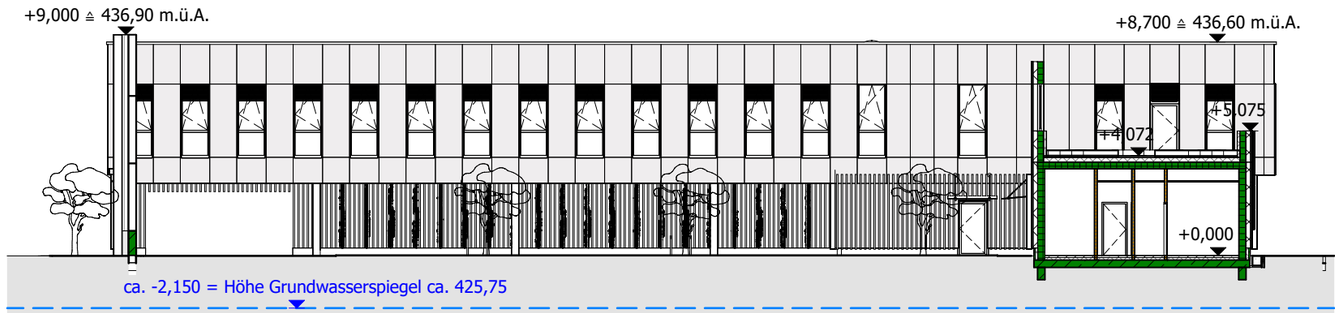

Ansicht Büro Ost

M 1 : 250

Gez.:	**20.10.2026**	**Mattes/Schöpp**	GOLDBECK RHOMBERG
Geprüft:			
M:	**1:250**		

Projekt	**RABEN** Salzburg	**Projekt Nr.**	**AT 0108**
Planinhalt	**Büro Ansichten**	**Phase** / **Planer** / **Art**	4 / OP / ÜP
		Ebene / **laufende Nr.** / **Index**	xx / 007a /

Layout: AT 0108-4-OP-ÜP-xx-007a

Diese Unterlage ist Eigentum der GOLDBECK RHOMBERG GmbH und ist urheberrechtlich geschützt.
Sie darf ohne ausdrückliche Genehmigung weder vervielfältigt noch Dritten zugänglich gemacht oder für Dritte verwendet werden. Zuwiderhandlungen verpflichten zu Schadenersatz.
Copyright by GOLDBECK RHOMBERG GmbH.