




ANSICHT NORD-WEST

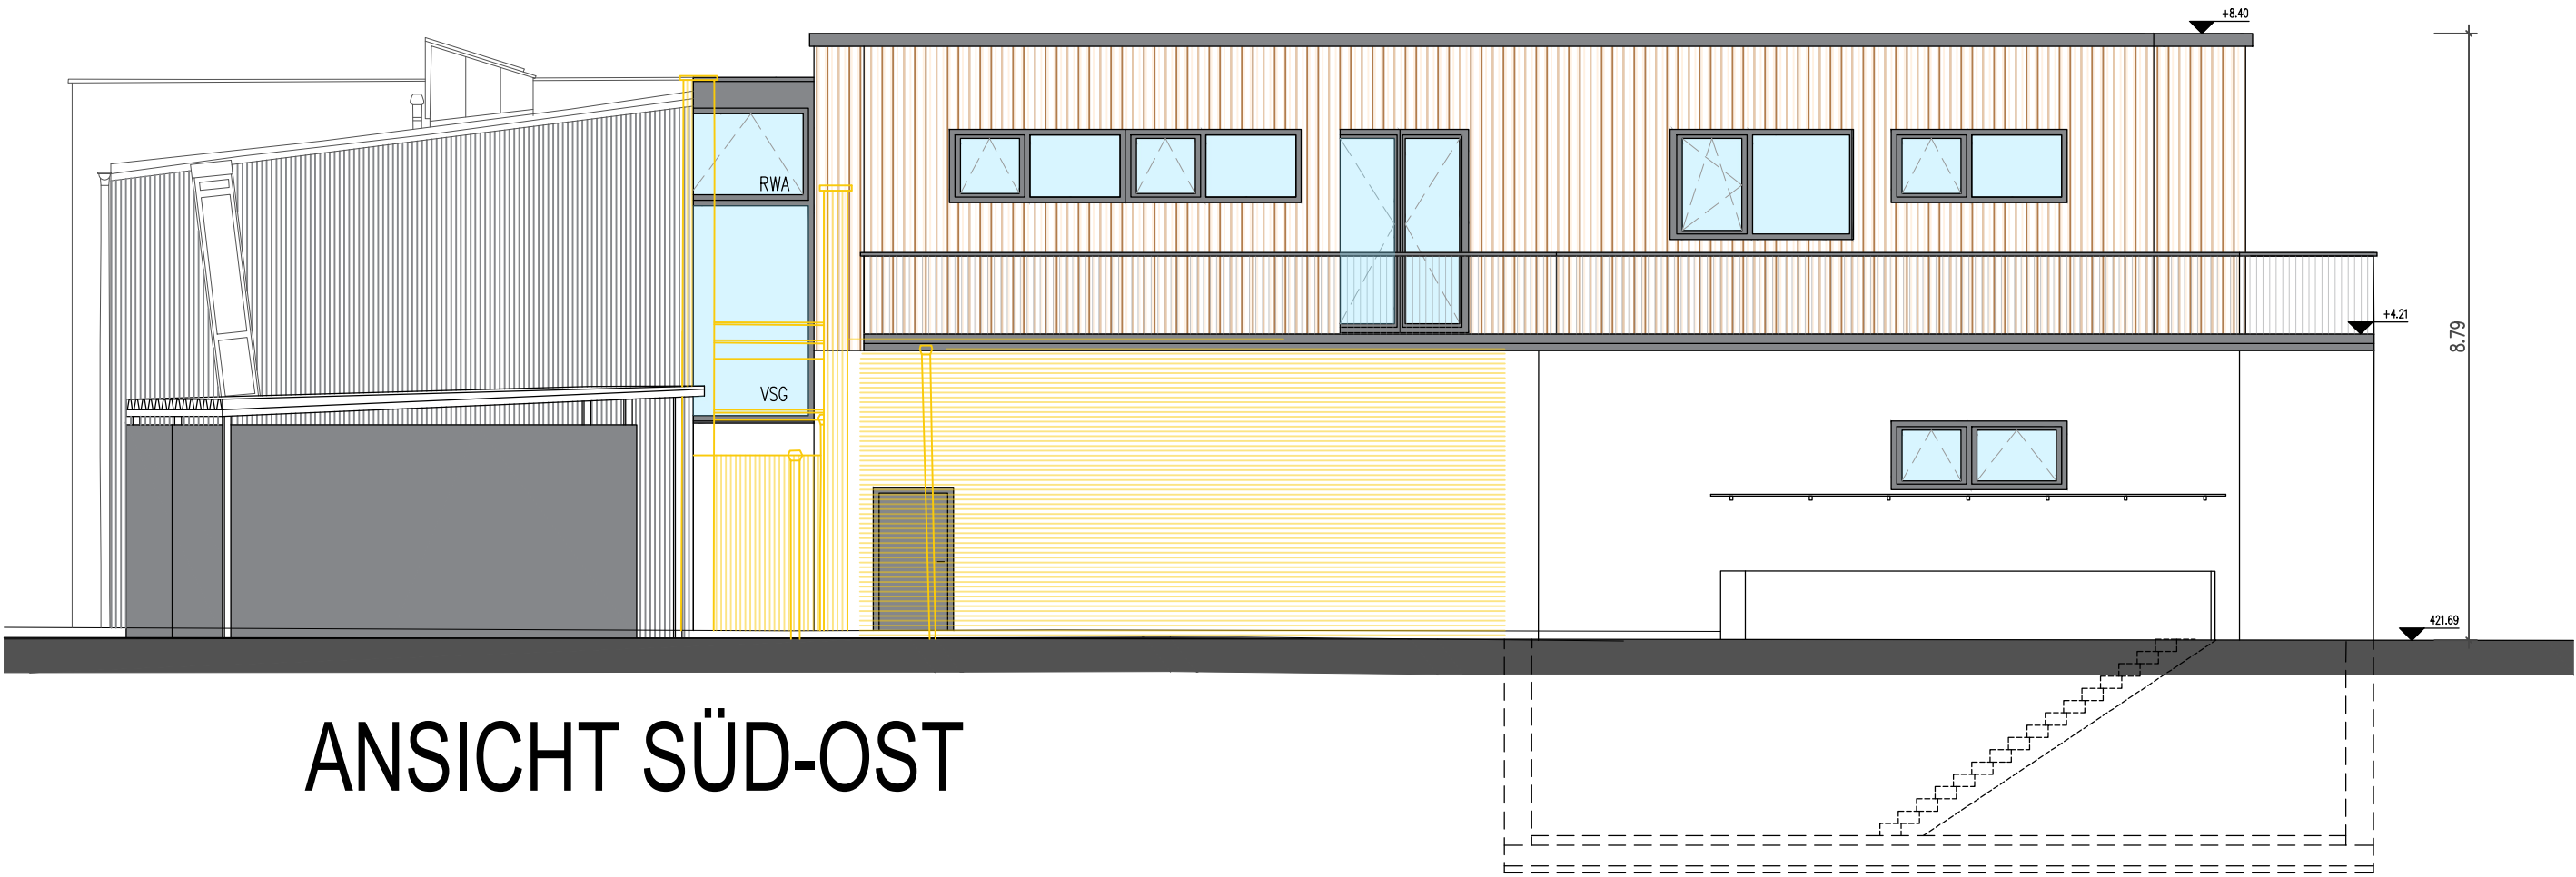

ANSICHT SÜD-OST



ANSICHT NORD-OST

Bauherr		Planverfasser	
			
Projekt		Datum	Cewerk
0147 FFW Liefering - Erweiterung		26.02.2024	Arch
Planungsphase		Maßstab	gez
EINREICHUNG		M 1:100	ABD
Planinhalt		Plannummer	
Ansichten		0147_EIN_ANS	