


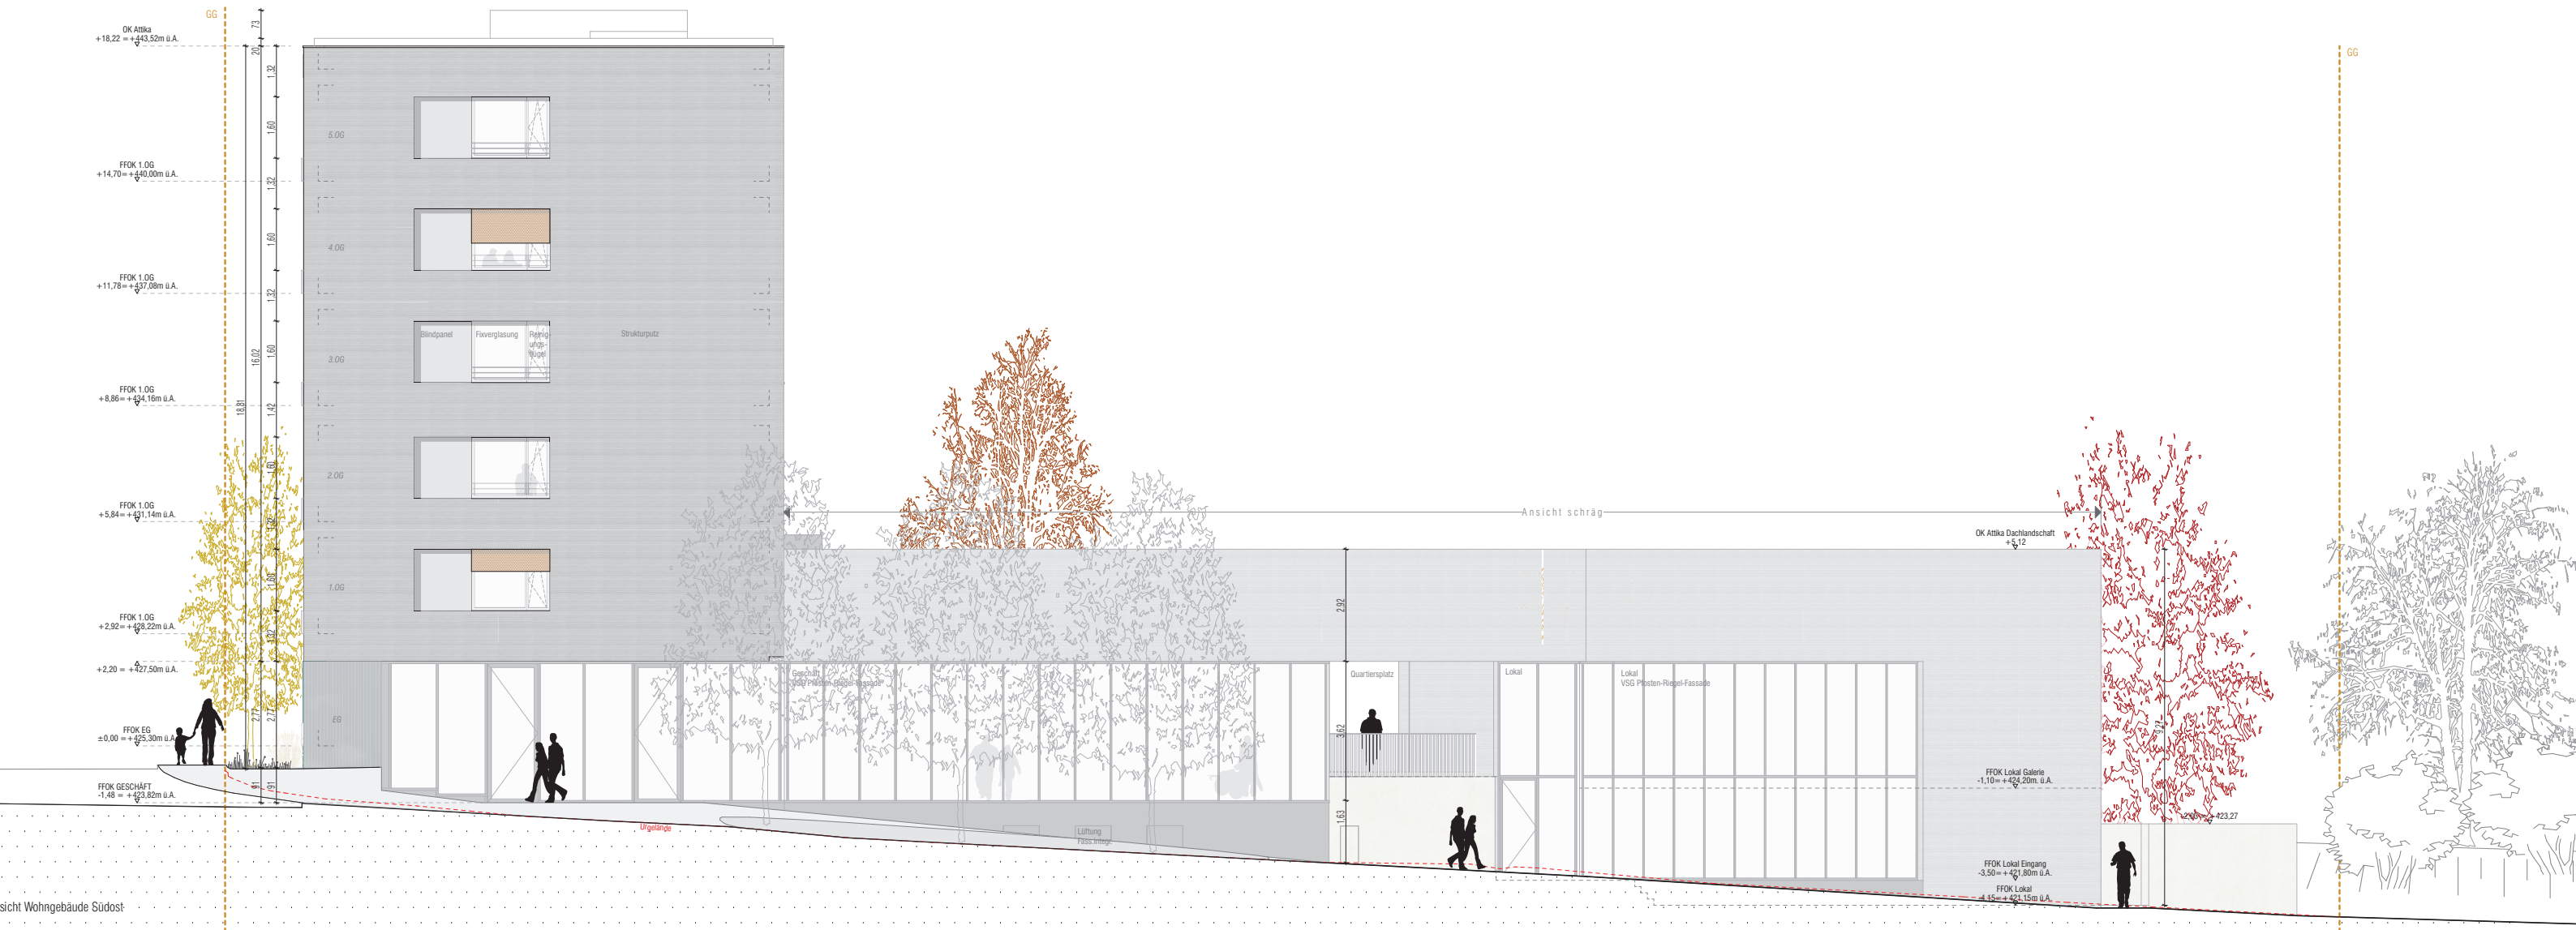

Sicht Wohngebäude Südost