



Galerie Rathaus
Maßstab: 1:150

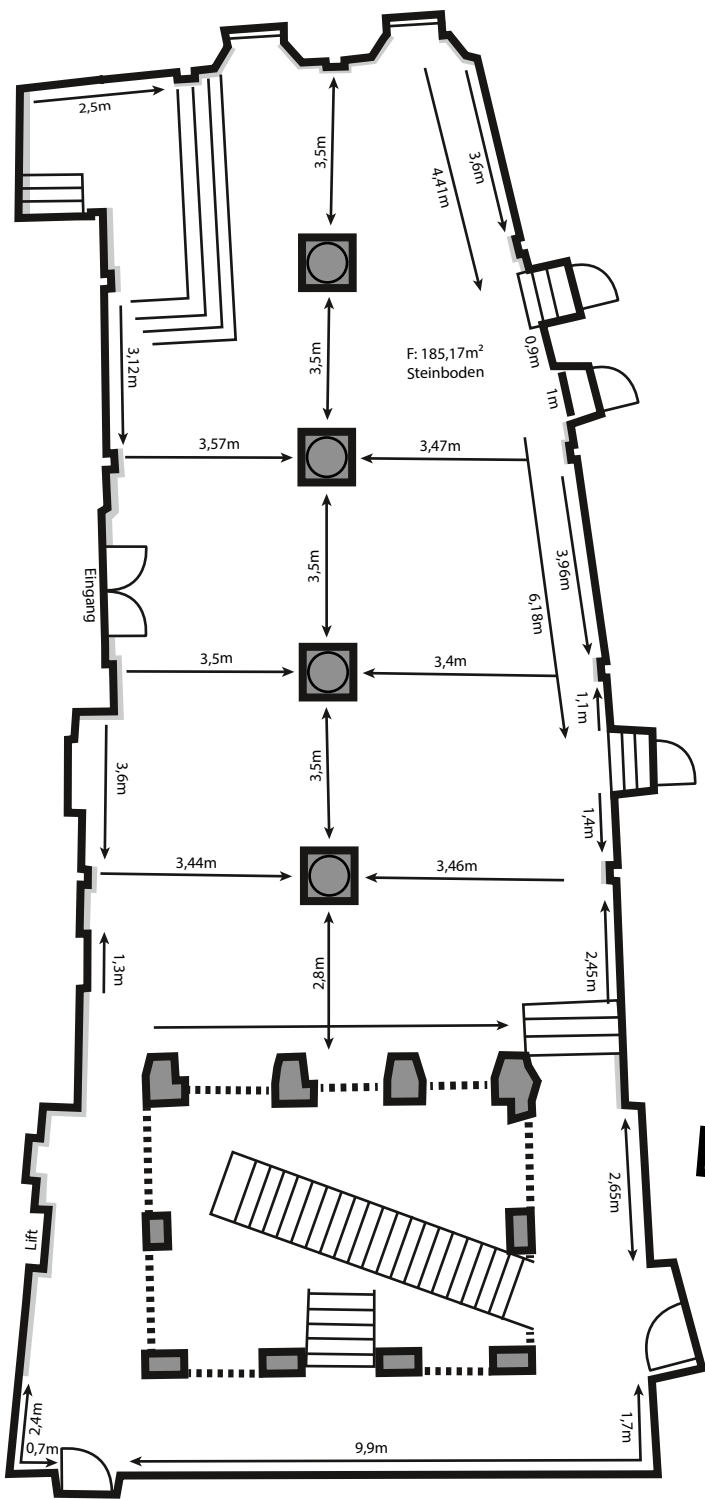

1.OG

! Da das Rathaus denkmalgeschützt ist, dürfen keine Löcher in die Wände gebohrt werden um Kunstwerke aufzuhängen. Die Maße richten sich nach bereits angebrachten Hängebalken, von denen gehängt werden darf.

- nicht Teil der Hängefläche
- Fenster
- Geländer
- Stiegen
- Säulen

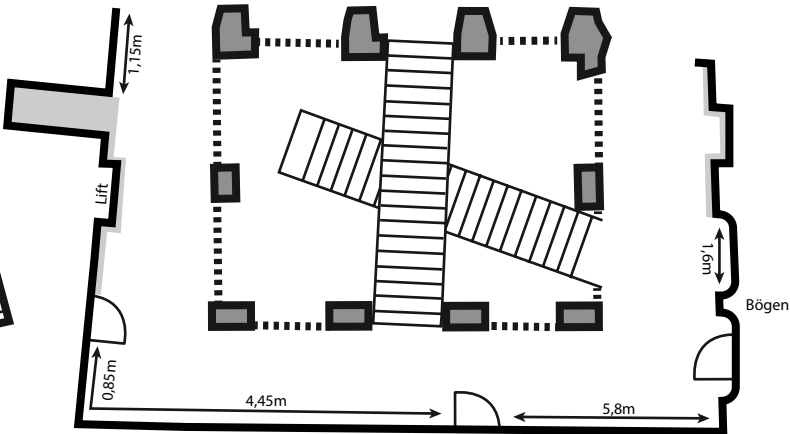

2.OG