


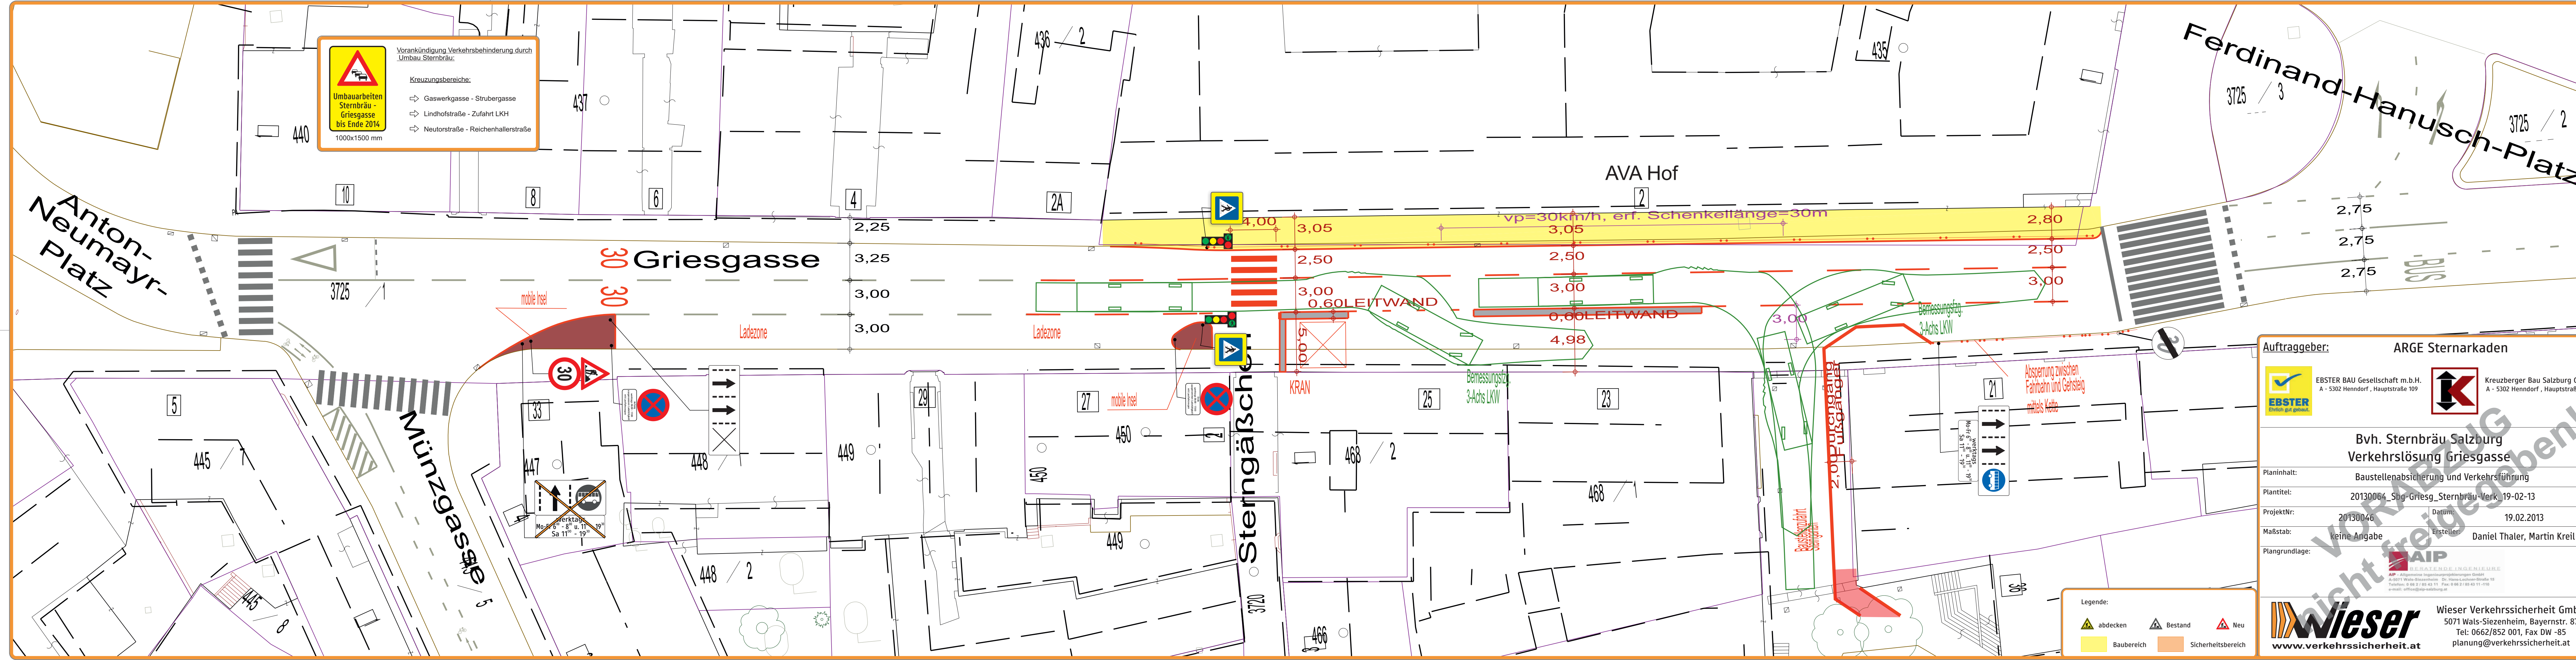

Auftraggeber: ARGE Sternarkaden

EBSTER BAU Gesellschaft m.b.H.
A - 5302 Henndorf, Hauptstraße 109

Kreuzberger Bau Salzburg GmbH
A - 5302 Henndorf, Hauptstraße 109

Bvh. Sternbräu Salzburg
Verkehrslösung Griesgasse

Planinhalt: Baustellenabsicherung und Verkehrsführung

Plantitel: 20130064_Sbg-Griesg_Sternbräu-Verk_19-02-13

ProjektNr: 20130046 Datum: 19.02.2013

Maßstab: keine Angabe Ersteller: Daniel Thaler, Martin Kreil

Plangrundlage: AIP

Wieser Verkehrssicherheit GmbH
5071 Wals-Siezenheim, Bayernstr. 87
Tel: 0662/852 001, Fax DW -85
planung@verkehrssicherheit.at