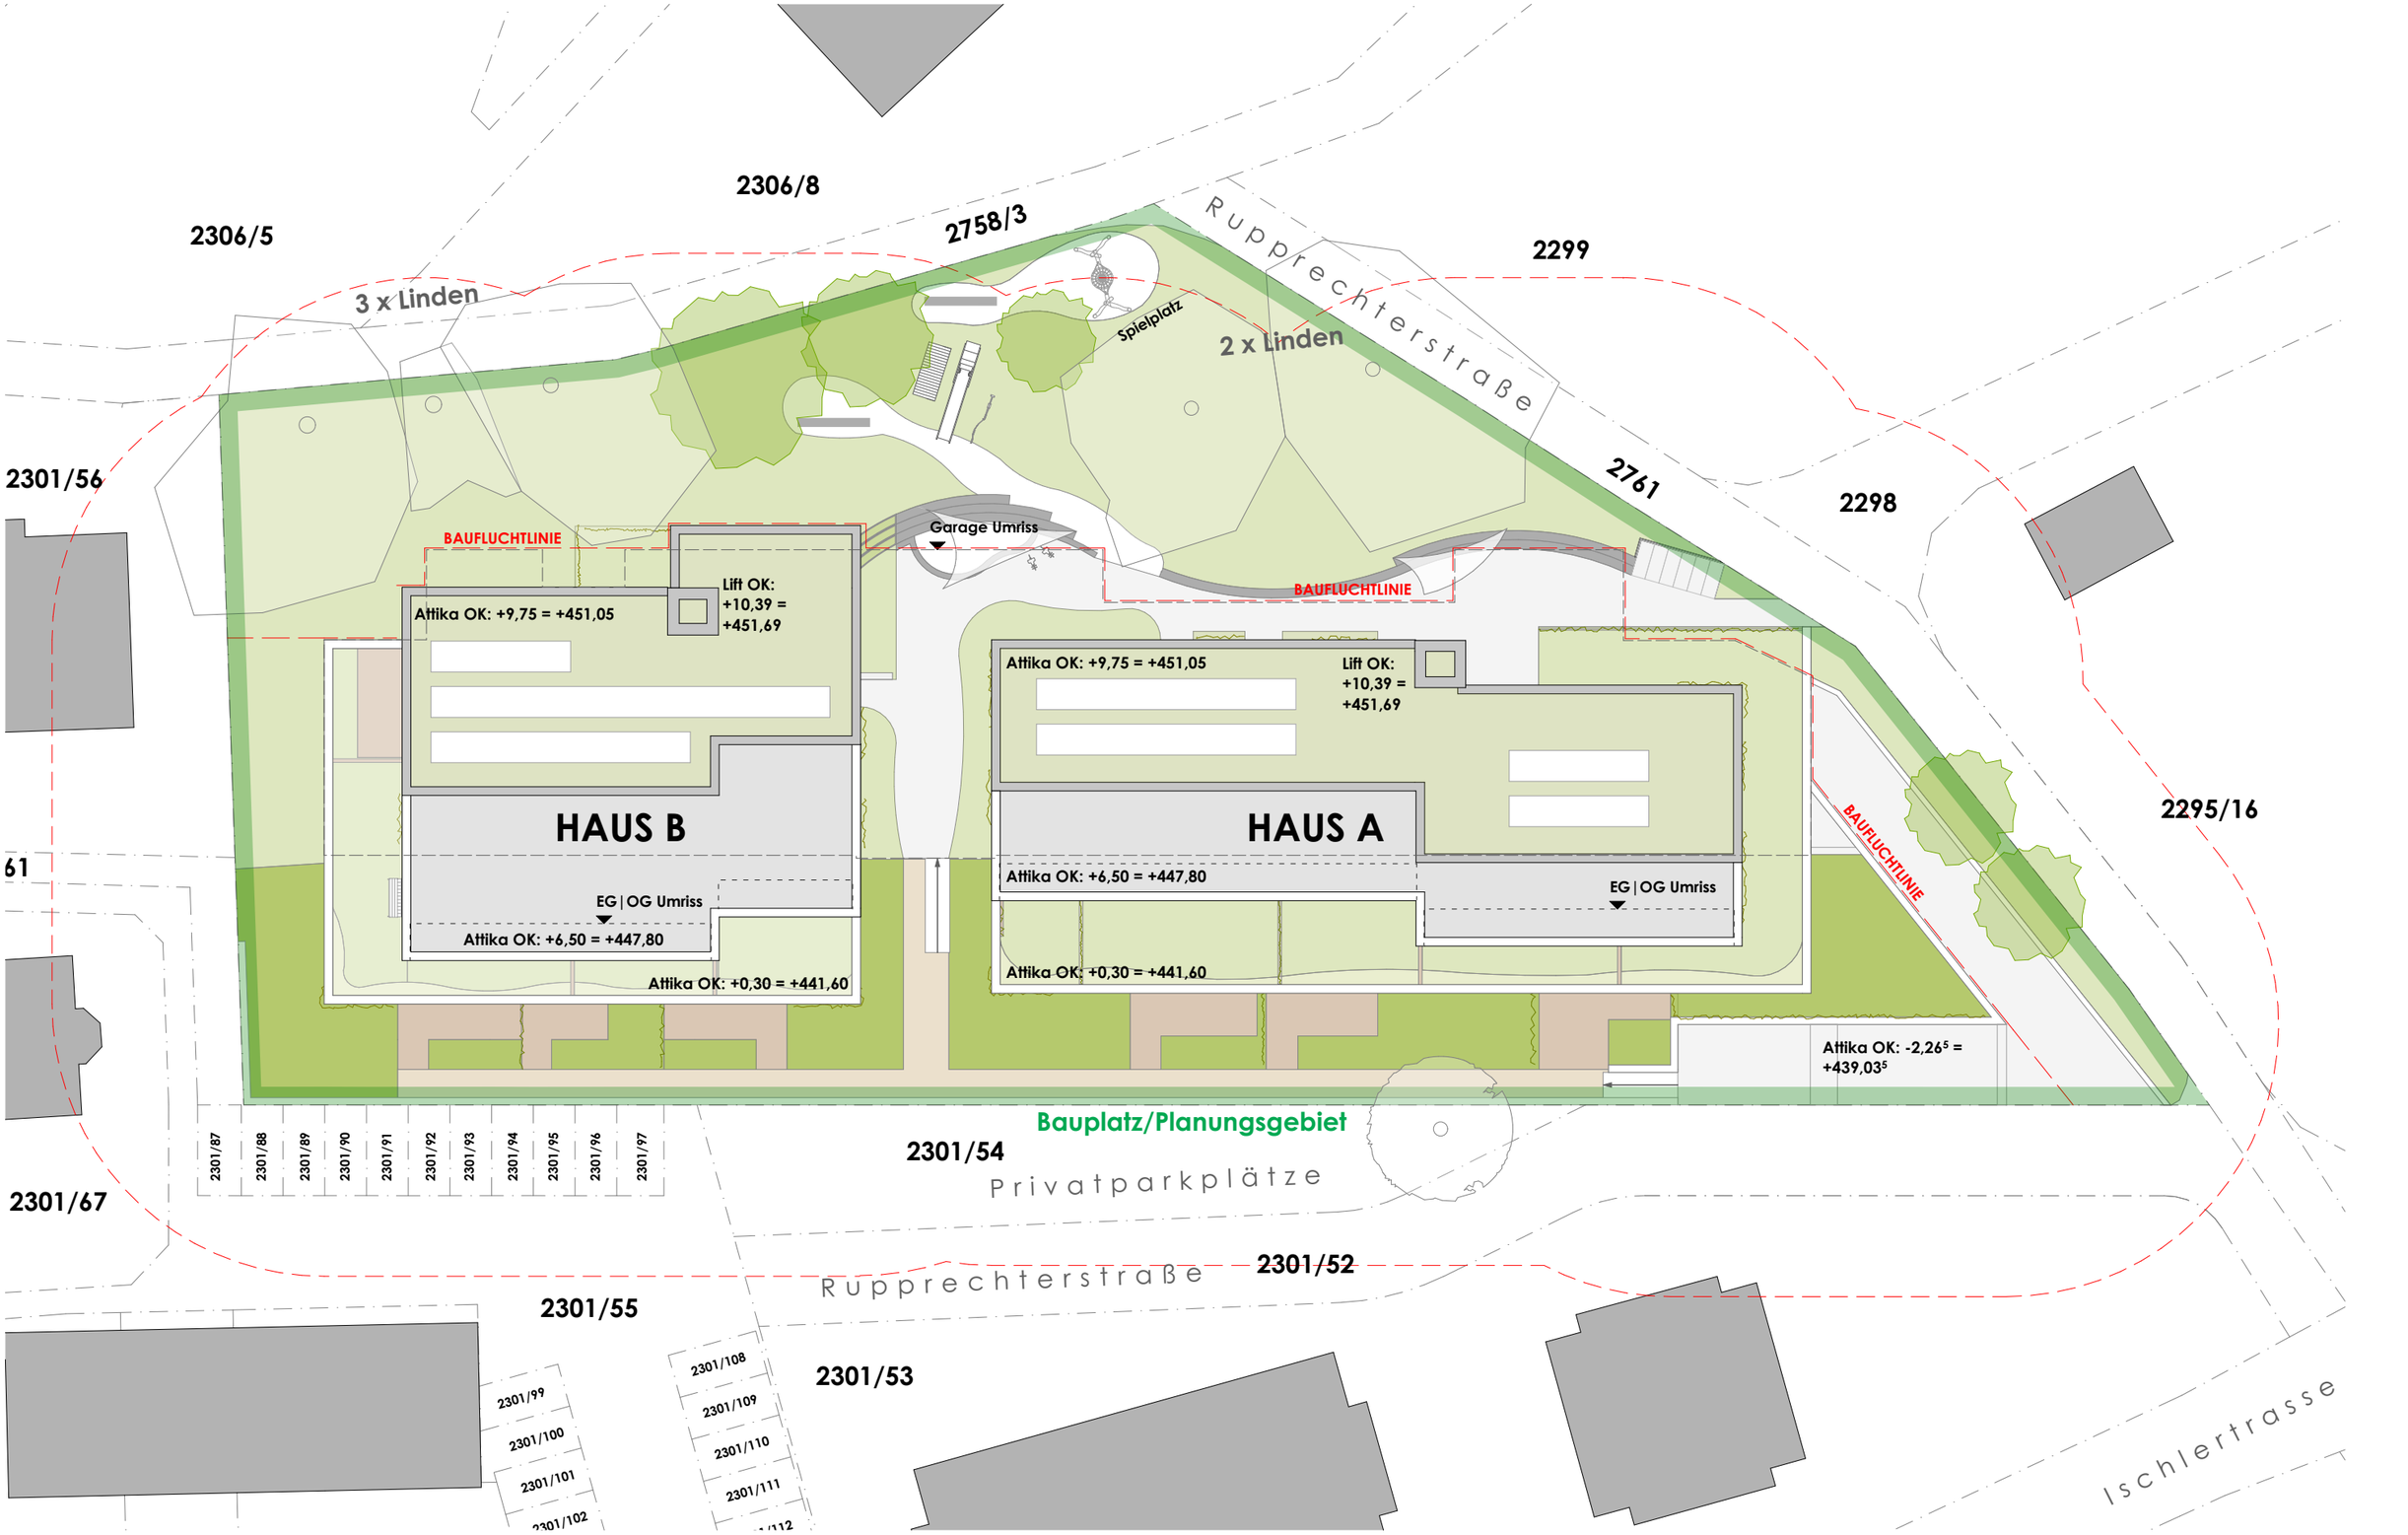


LAGEPLAN

POL ARCHITEKTUR ZT GMBH