


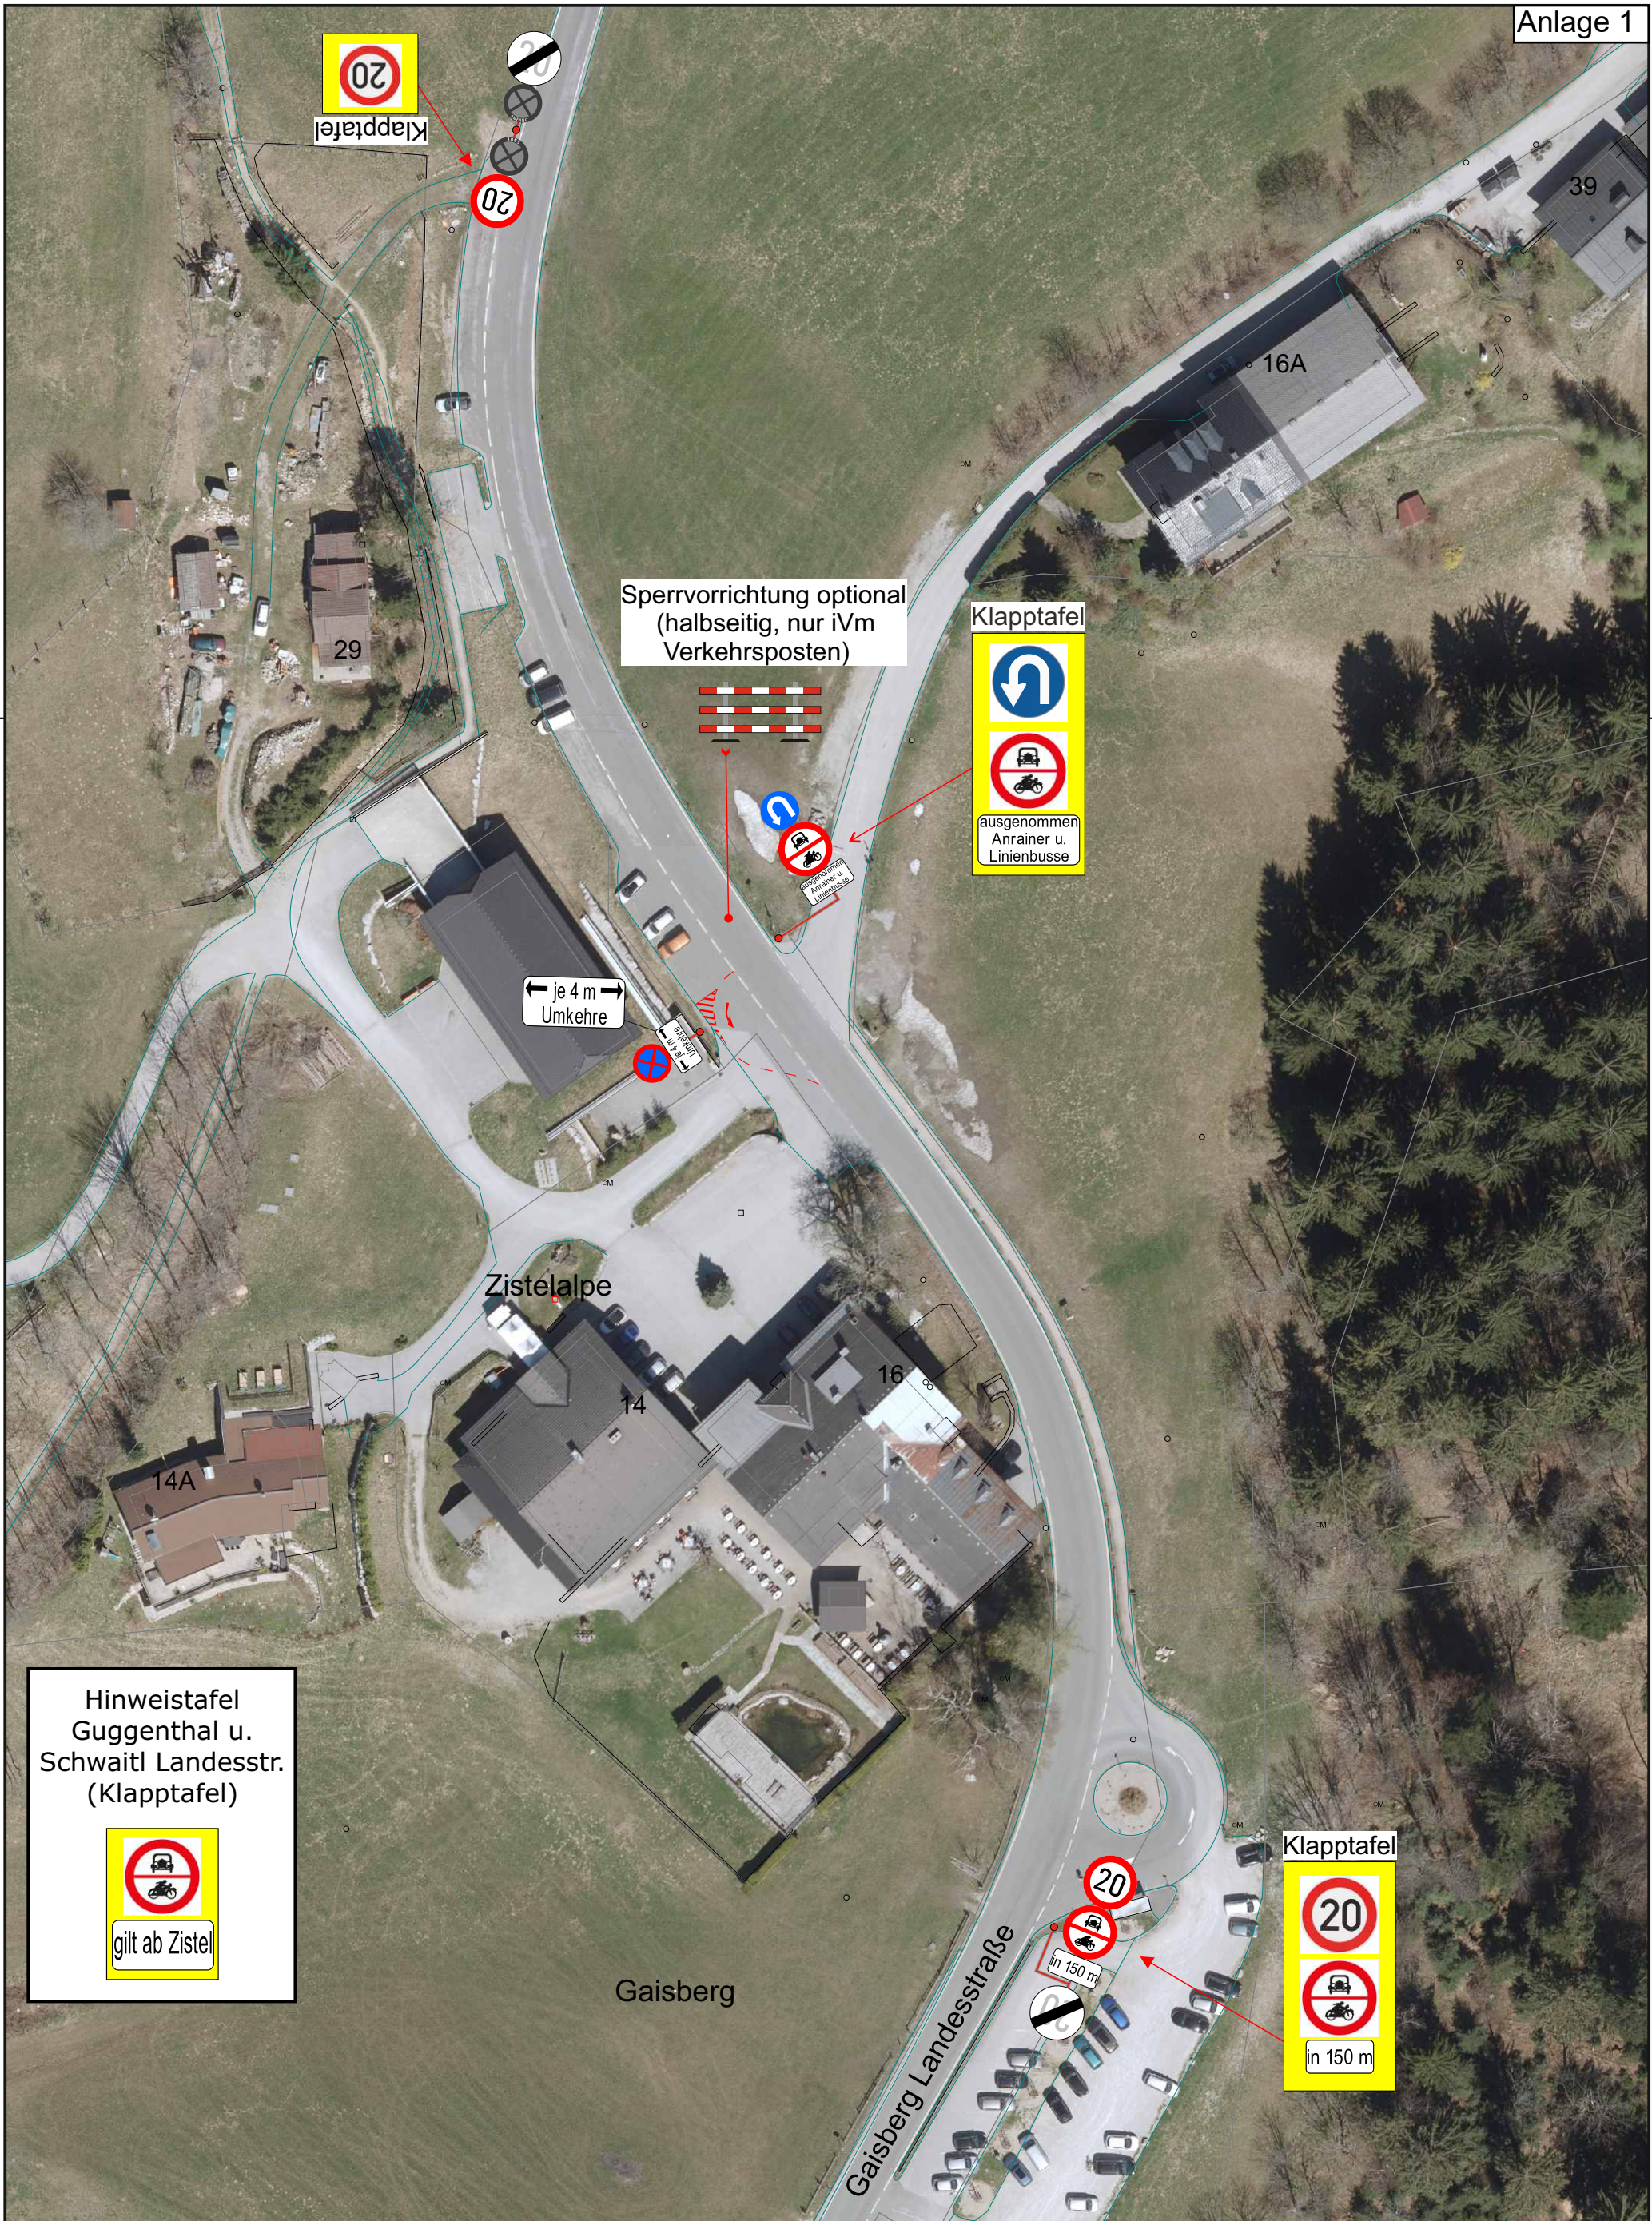

Hinweistafel
Guggenthal u.
Schwaitl Landesstr.
(Klapptafel)



gilt ab Zistel

Klapptafel



in 150 m



0 20 40 m

LEGENDE

- MARKIERUNG NEU
- MARKIERUNG BESTAND
- MARKIERUNG ENTFERNEN
- BESTEHENDES VERKEHRSZEICHEN IST ZU ENTFERNEN
- BEST. VERKEHRSZEICHEN BLEIBT
- NEU ANZUBRINGENDES VERKEHRSZEICHEN



STADT : SALZBURG

Magistrat
Verkehrs- und
Straßenrechtsamt

Plangrundlage: Digitale Stadtkarte
MA 6/03 - Vermessungsamt
Datenquelle: MA 5/03 - Stadtplanung und Verkehr
Sachb.:
Erstellt am: 24.08.2022 Herr Kartal

Maßstab
1:750
Plan Nr.
40049

L 108 Gaisberg Landesstraße

Verkehrsmaßnahmen gemäß § 44a StVO
bei besonders starkem Verkehrsaufkommen