

# GESTALTUNG EINER BEGEGNUNGSZONE IN DER SALZBURGER INNENSTADT

Herbert von Karajan Platz

Bürgerspitalplatz

Anton Neumayr Platz

ravnika|potokar

arhitekturni biro d.o.o.

Salzburg \_ 15. 04. 2026



**HERBERT VON KARAJAN PLATZ**



**BÜRGERSPITALPLATZ**



**ANTON NEUMAYR PLATZ**



ELEMENTARY SCHOOL LITIJA



CENTER FOR ELDERLY TRNOVO IN LJUBLJANA



ELDERLY CENTER HODOŠ

**RAVNIKAR POTOKAR ARHITEKTURNI BIRO**  
Ljubljana, Slovenia

Robert Potokar architect | CEO



BLED SCHOOL OF MANAGEMENT



SWIMMING POOL KOLEZIJA



BUILDINGS IN NATURE RESERVE ŠKOCJANSKI ZATOK



OFFICE BUILDING MASARYKOVA F2



ELEMENTARY SCHOOL TOMO BREJC, KAMNIK



RENOVATION OF MEDIEVAL TOWN CENTRE IN ŠKOFJA LOKA \_ 2014 / 2026




RENOVATION OF A HISTORIC CENTRE - CASTRA IN AJDOVŠČINA \_ 2017 / 2027



**RENOVATION OF TRANSALPINA - EUROPE SQUARE  
AND FABIANI'S TRIDENT IN NOVA GORICA / GORIZIA \_ 2025**



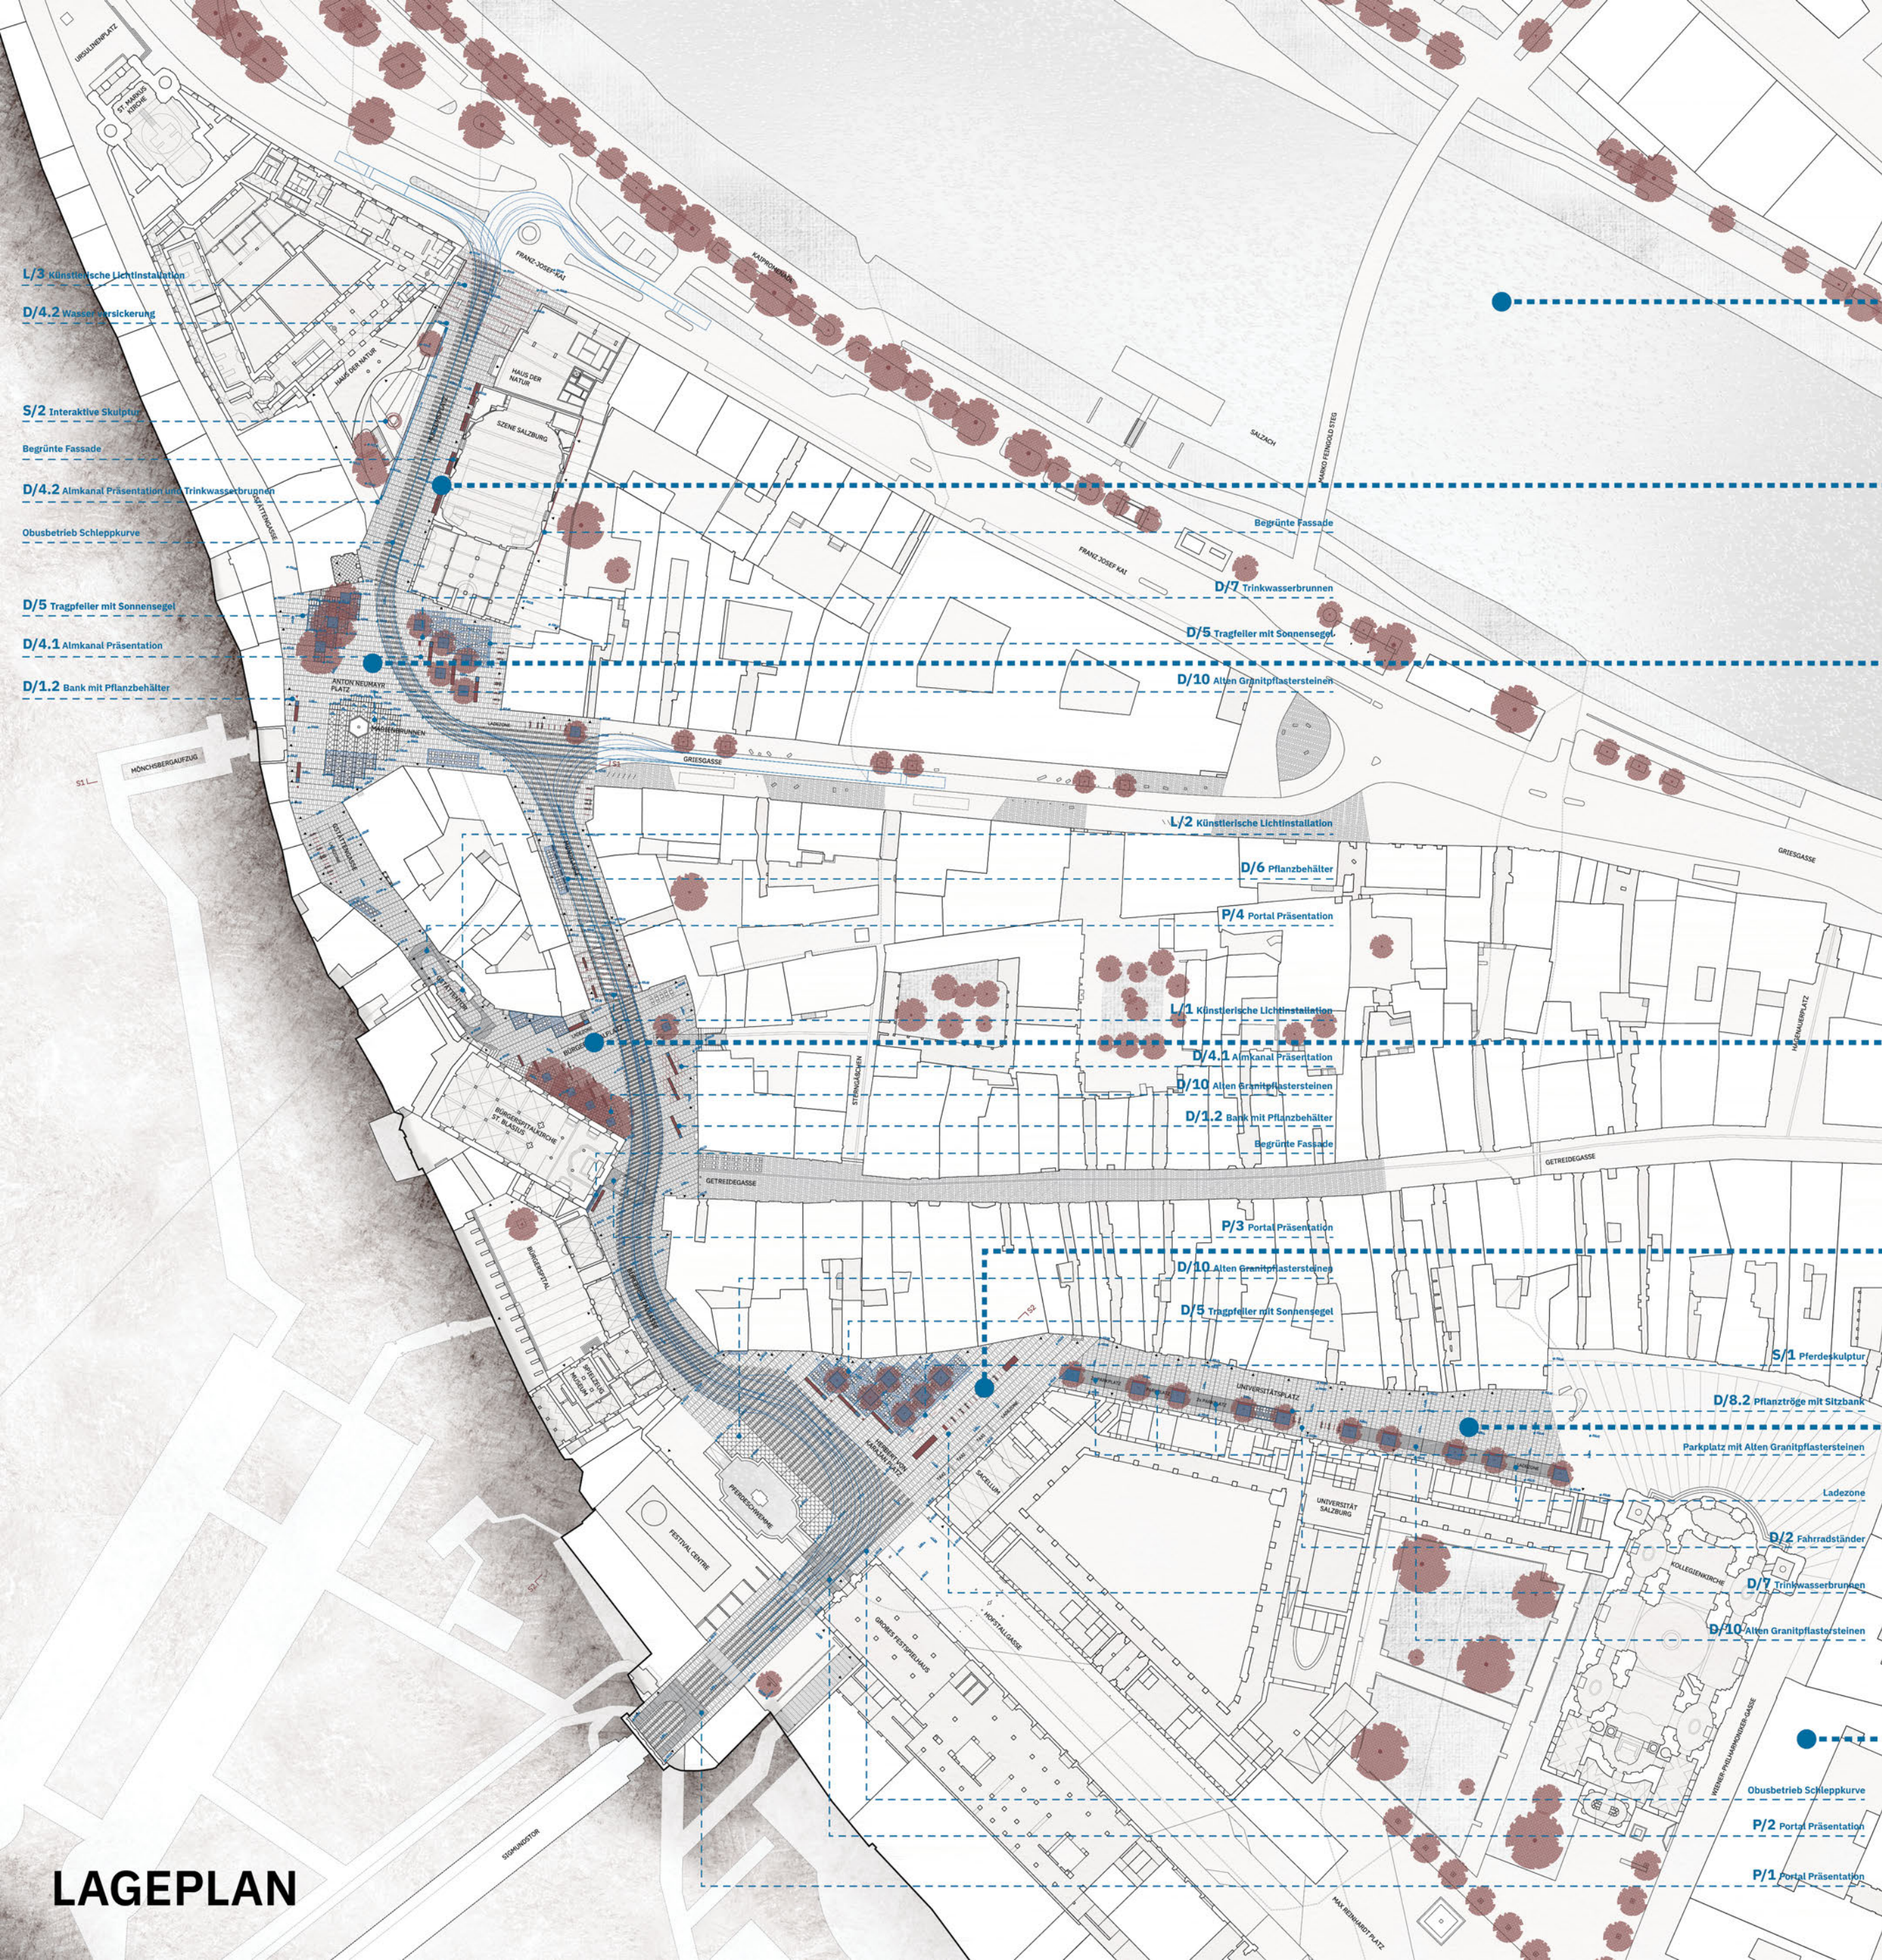

SALZACH

MUSEUMSPLATZ

ANTON NEUMAYR PLATZ



BÜRGERSPITALPLATZ


HERBERT VON KARAJAN PLATZ

UNIVERSITÄTSPLATZ

ALTSTADT

LAGEPLAN

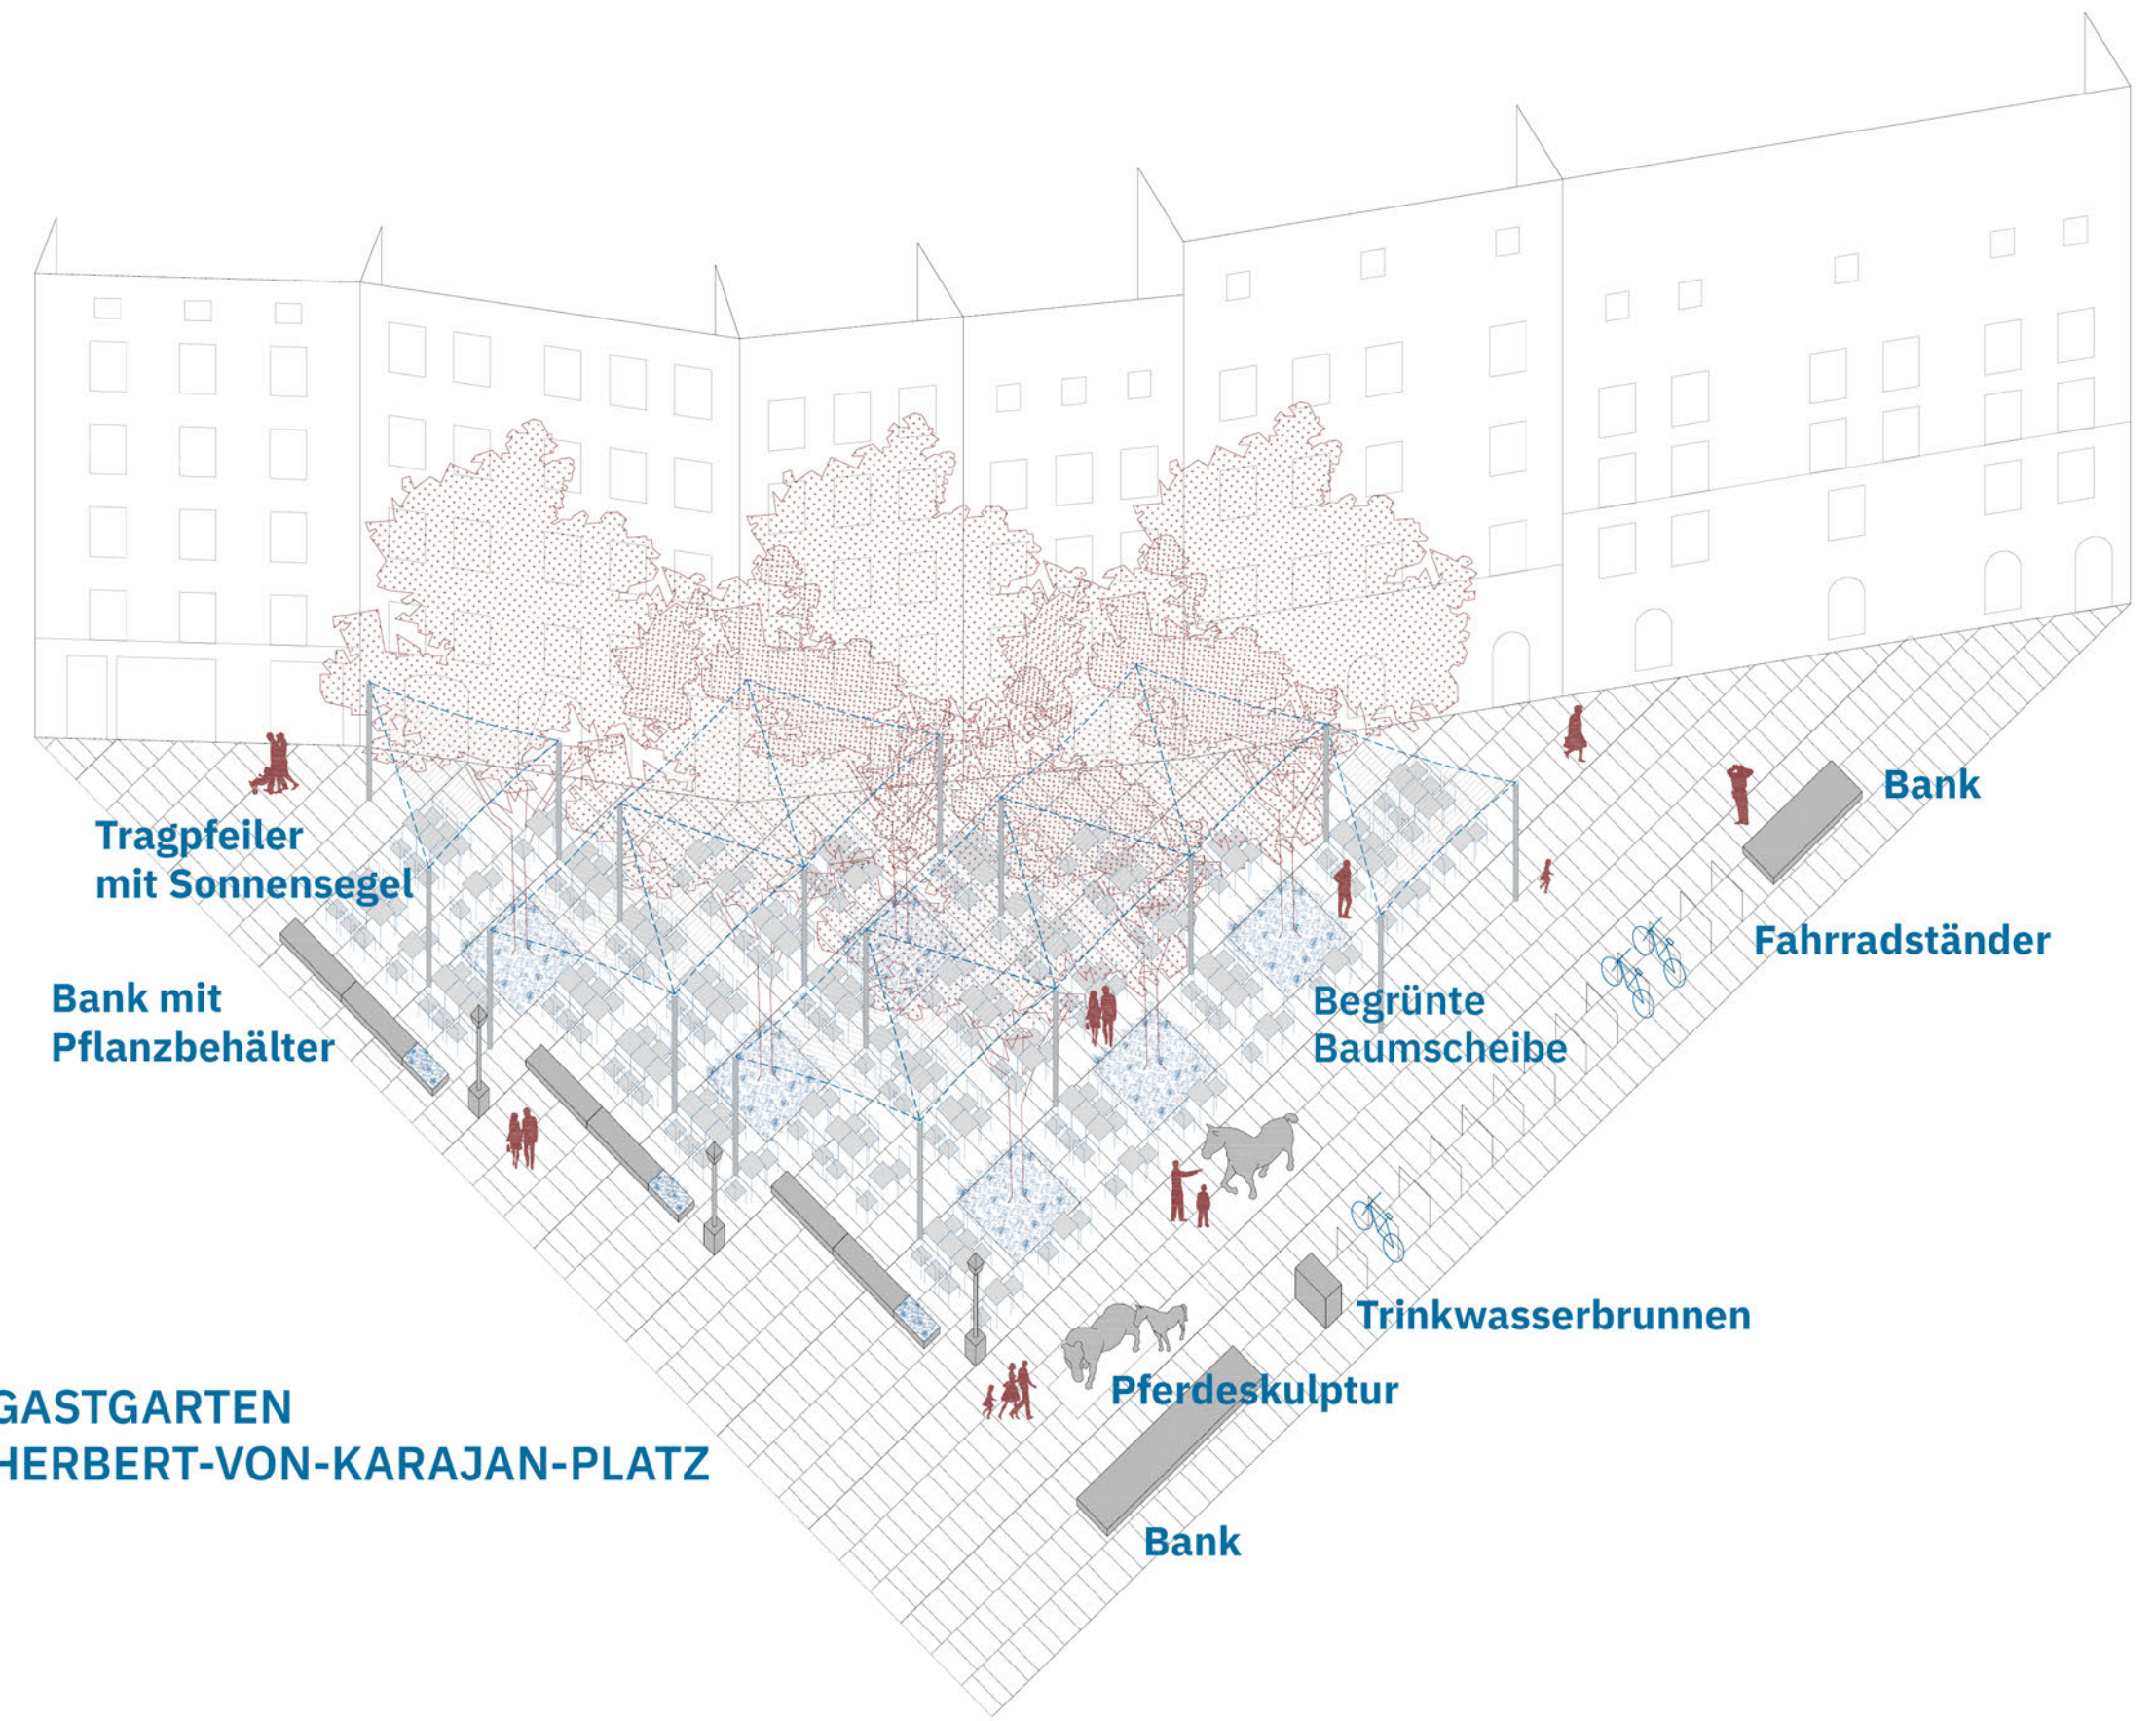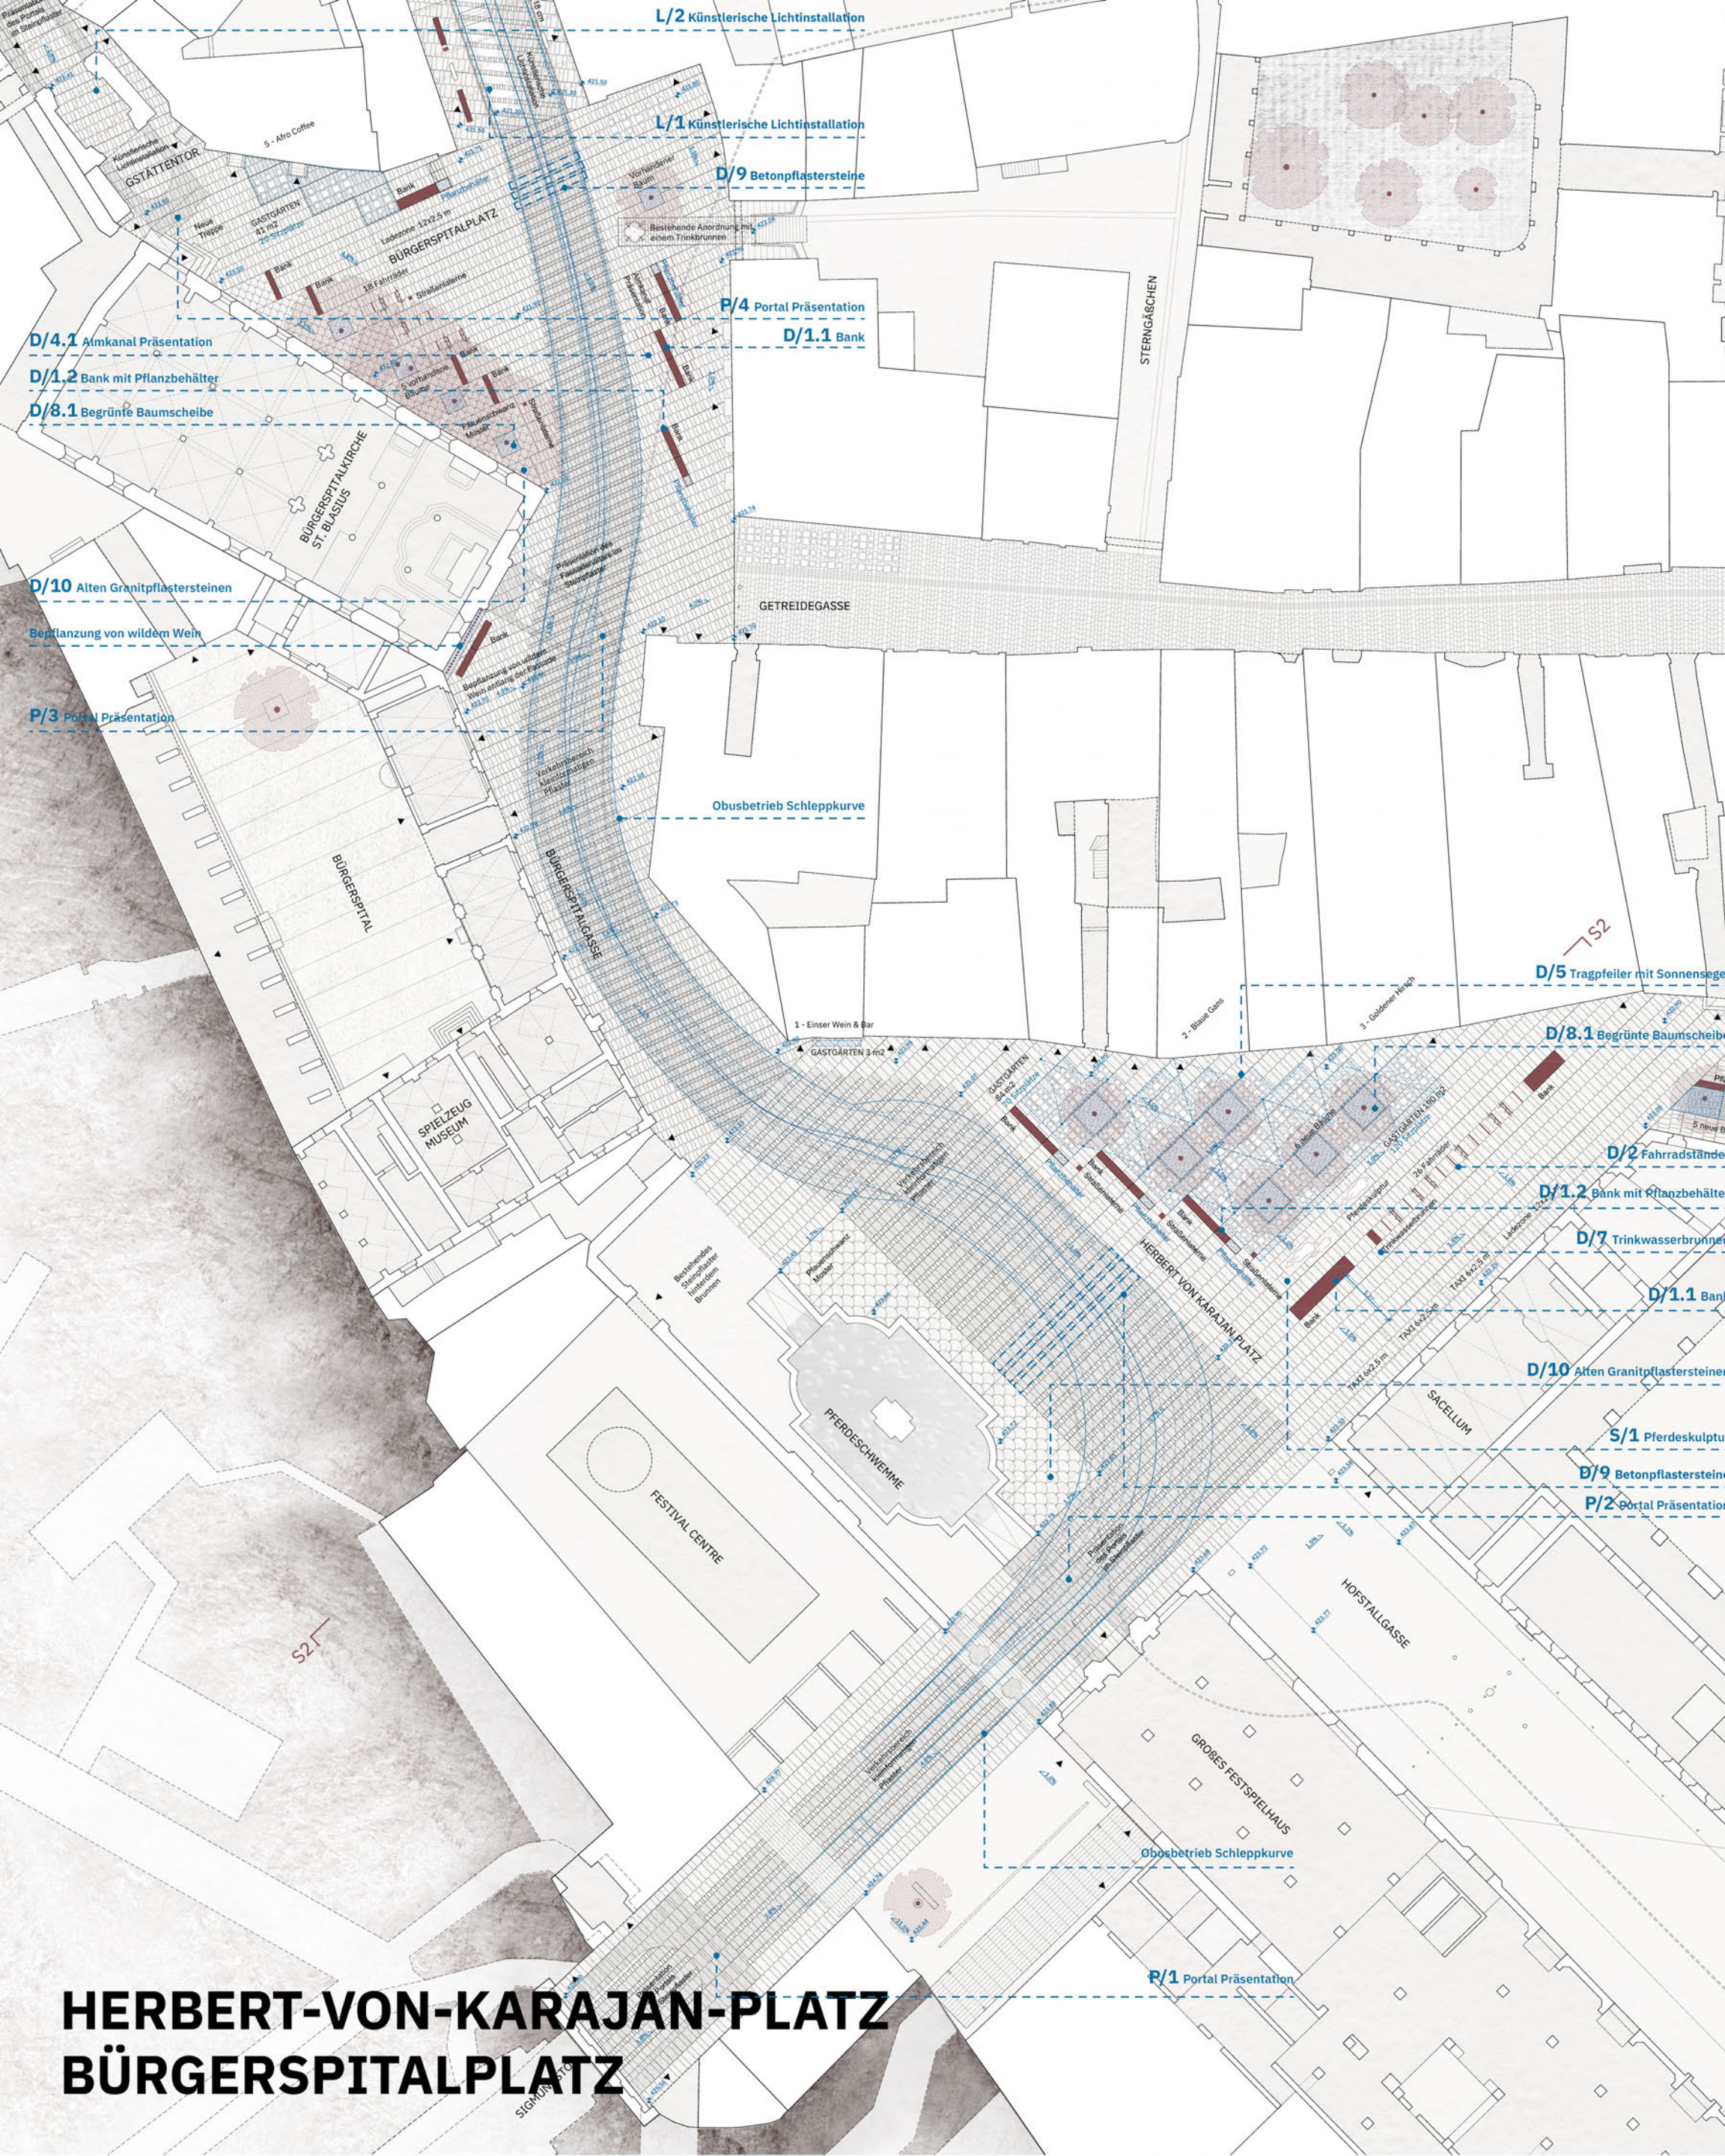

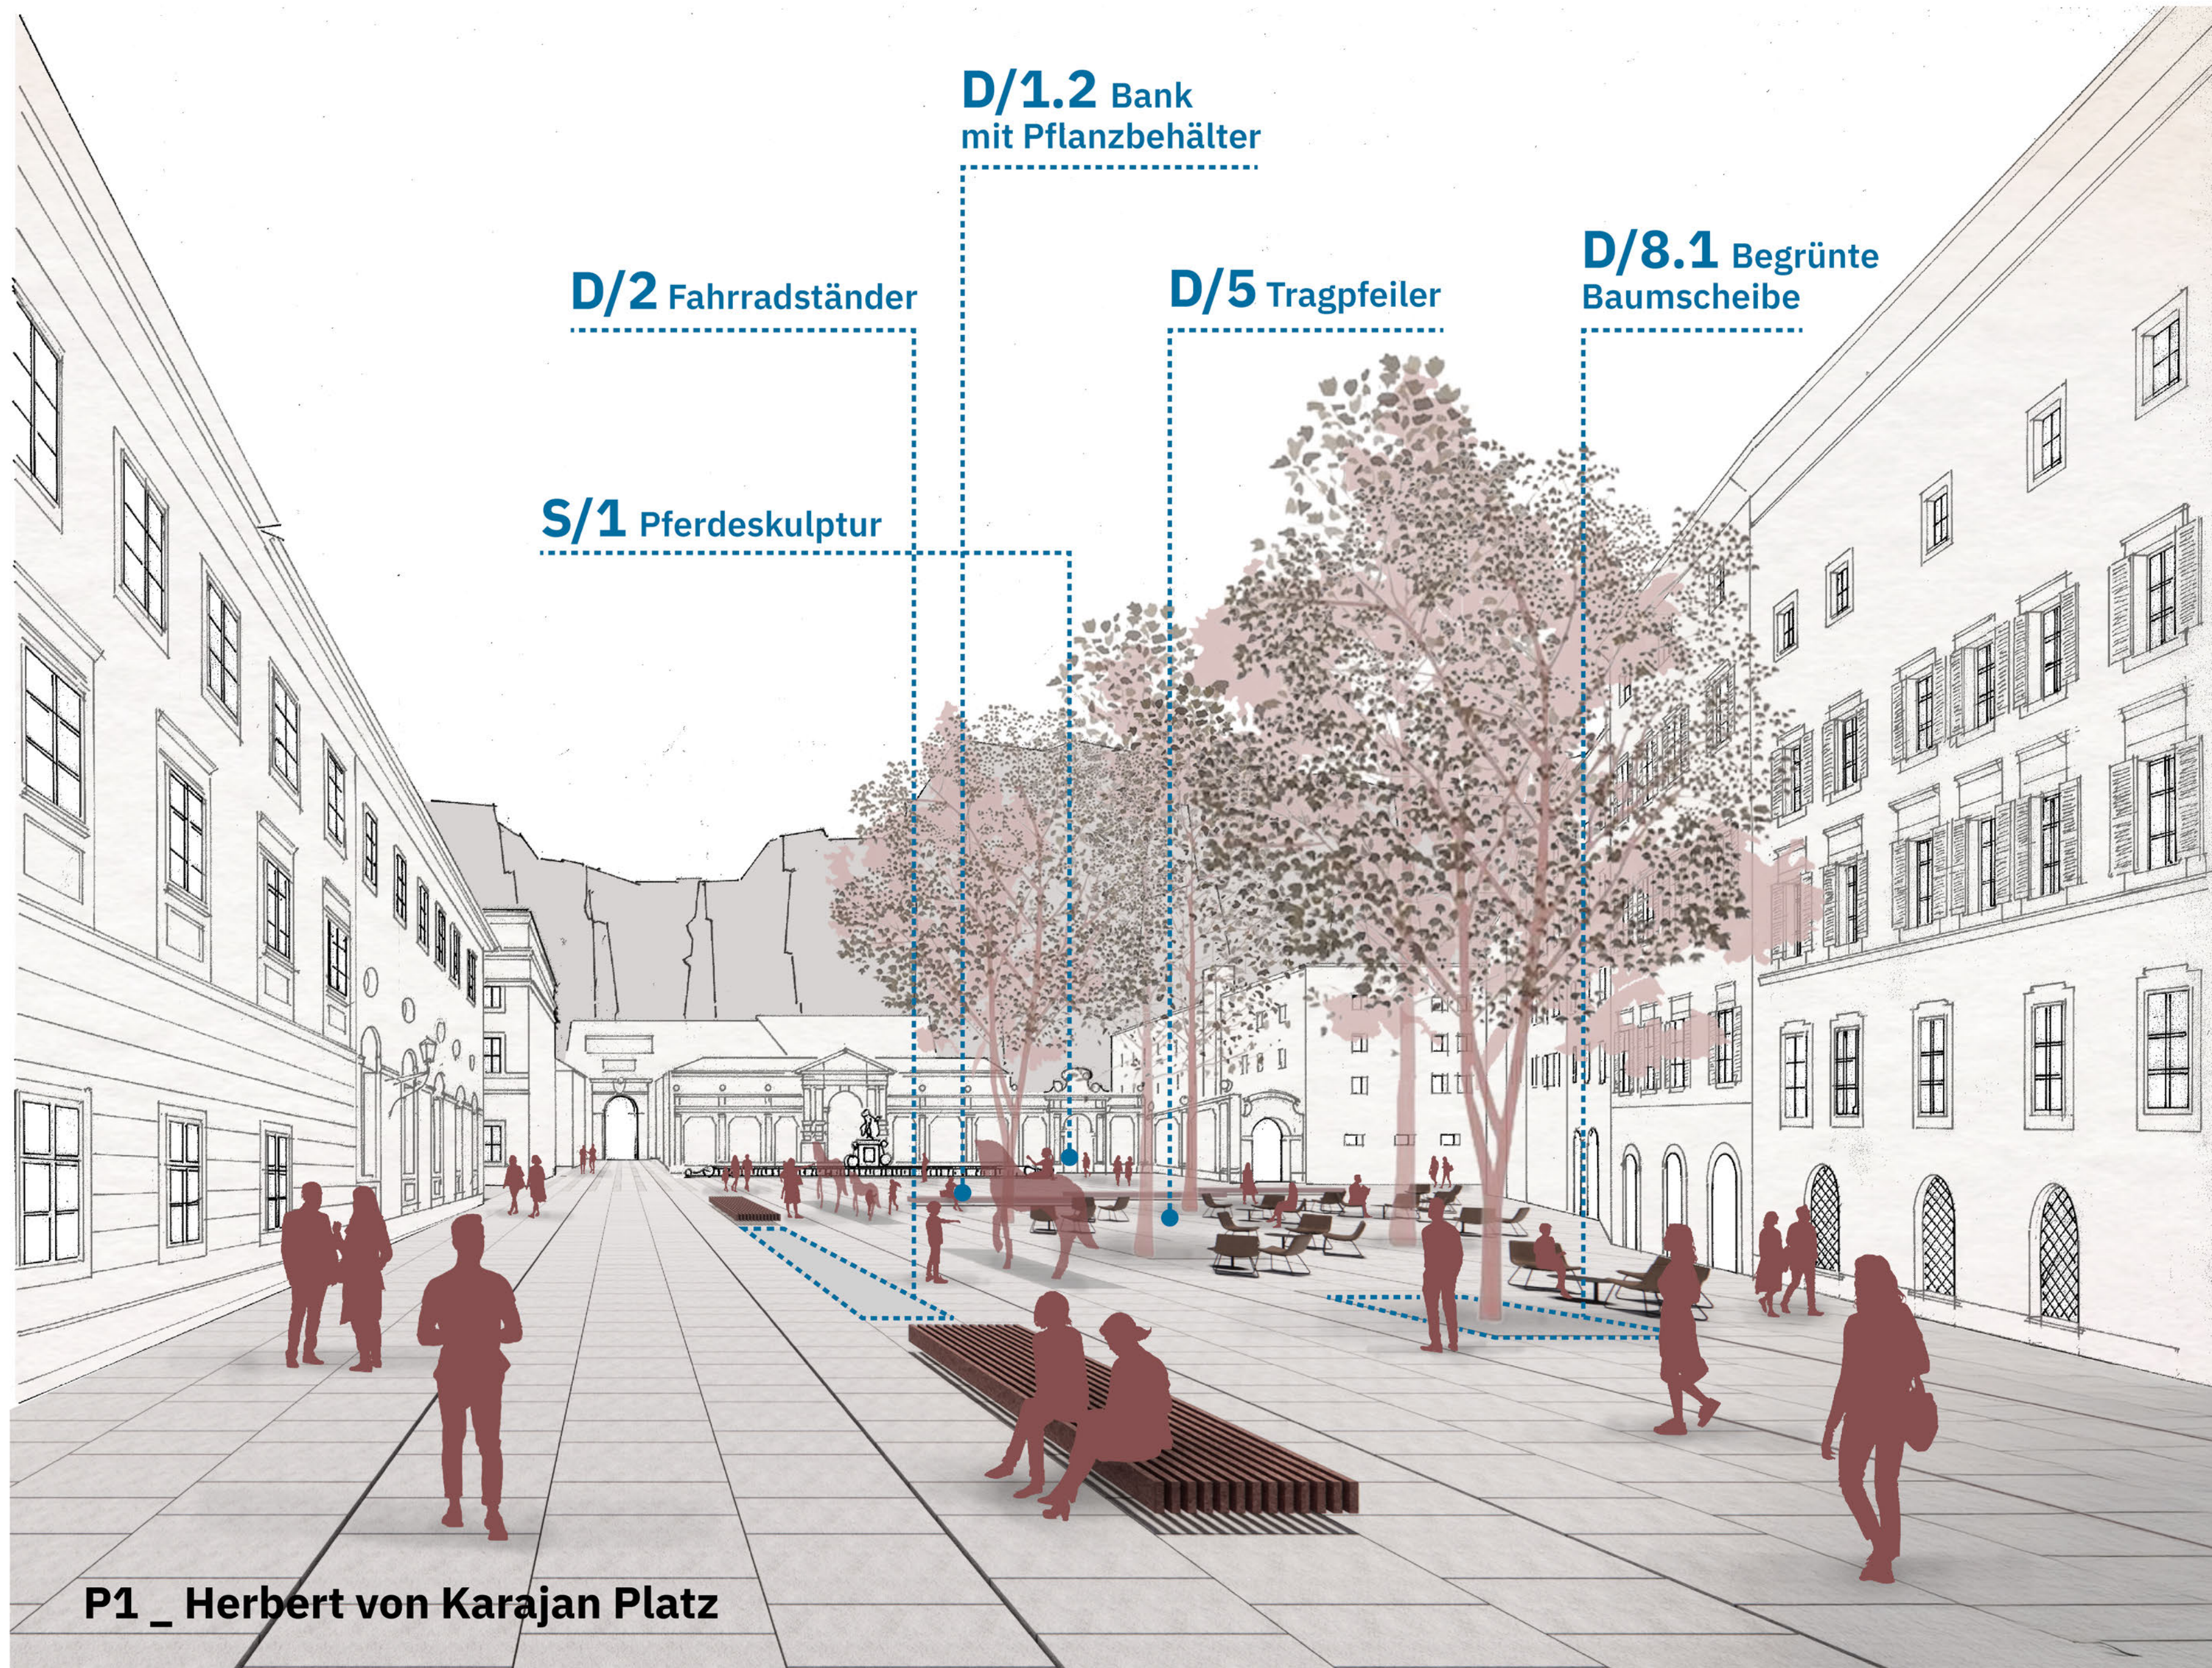

**D/1.2** Bank  
mit Pflanzbehälter


**D/2** Fahrradständer

**D/5** Tragpfeiler

**D/8.1** Begrünte  
Baumscheibe

**S/1** Pferdeskulptur

**P1 \_ Herbert von Karajan Platz**

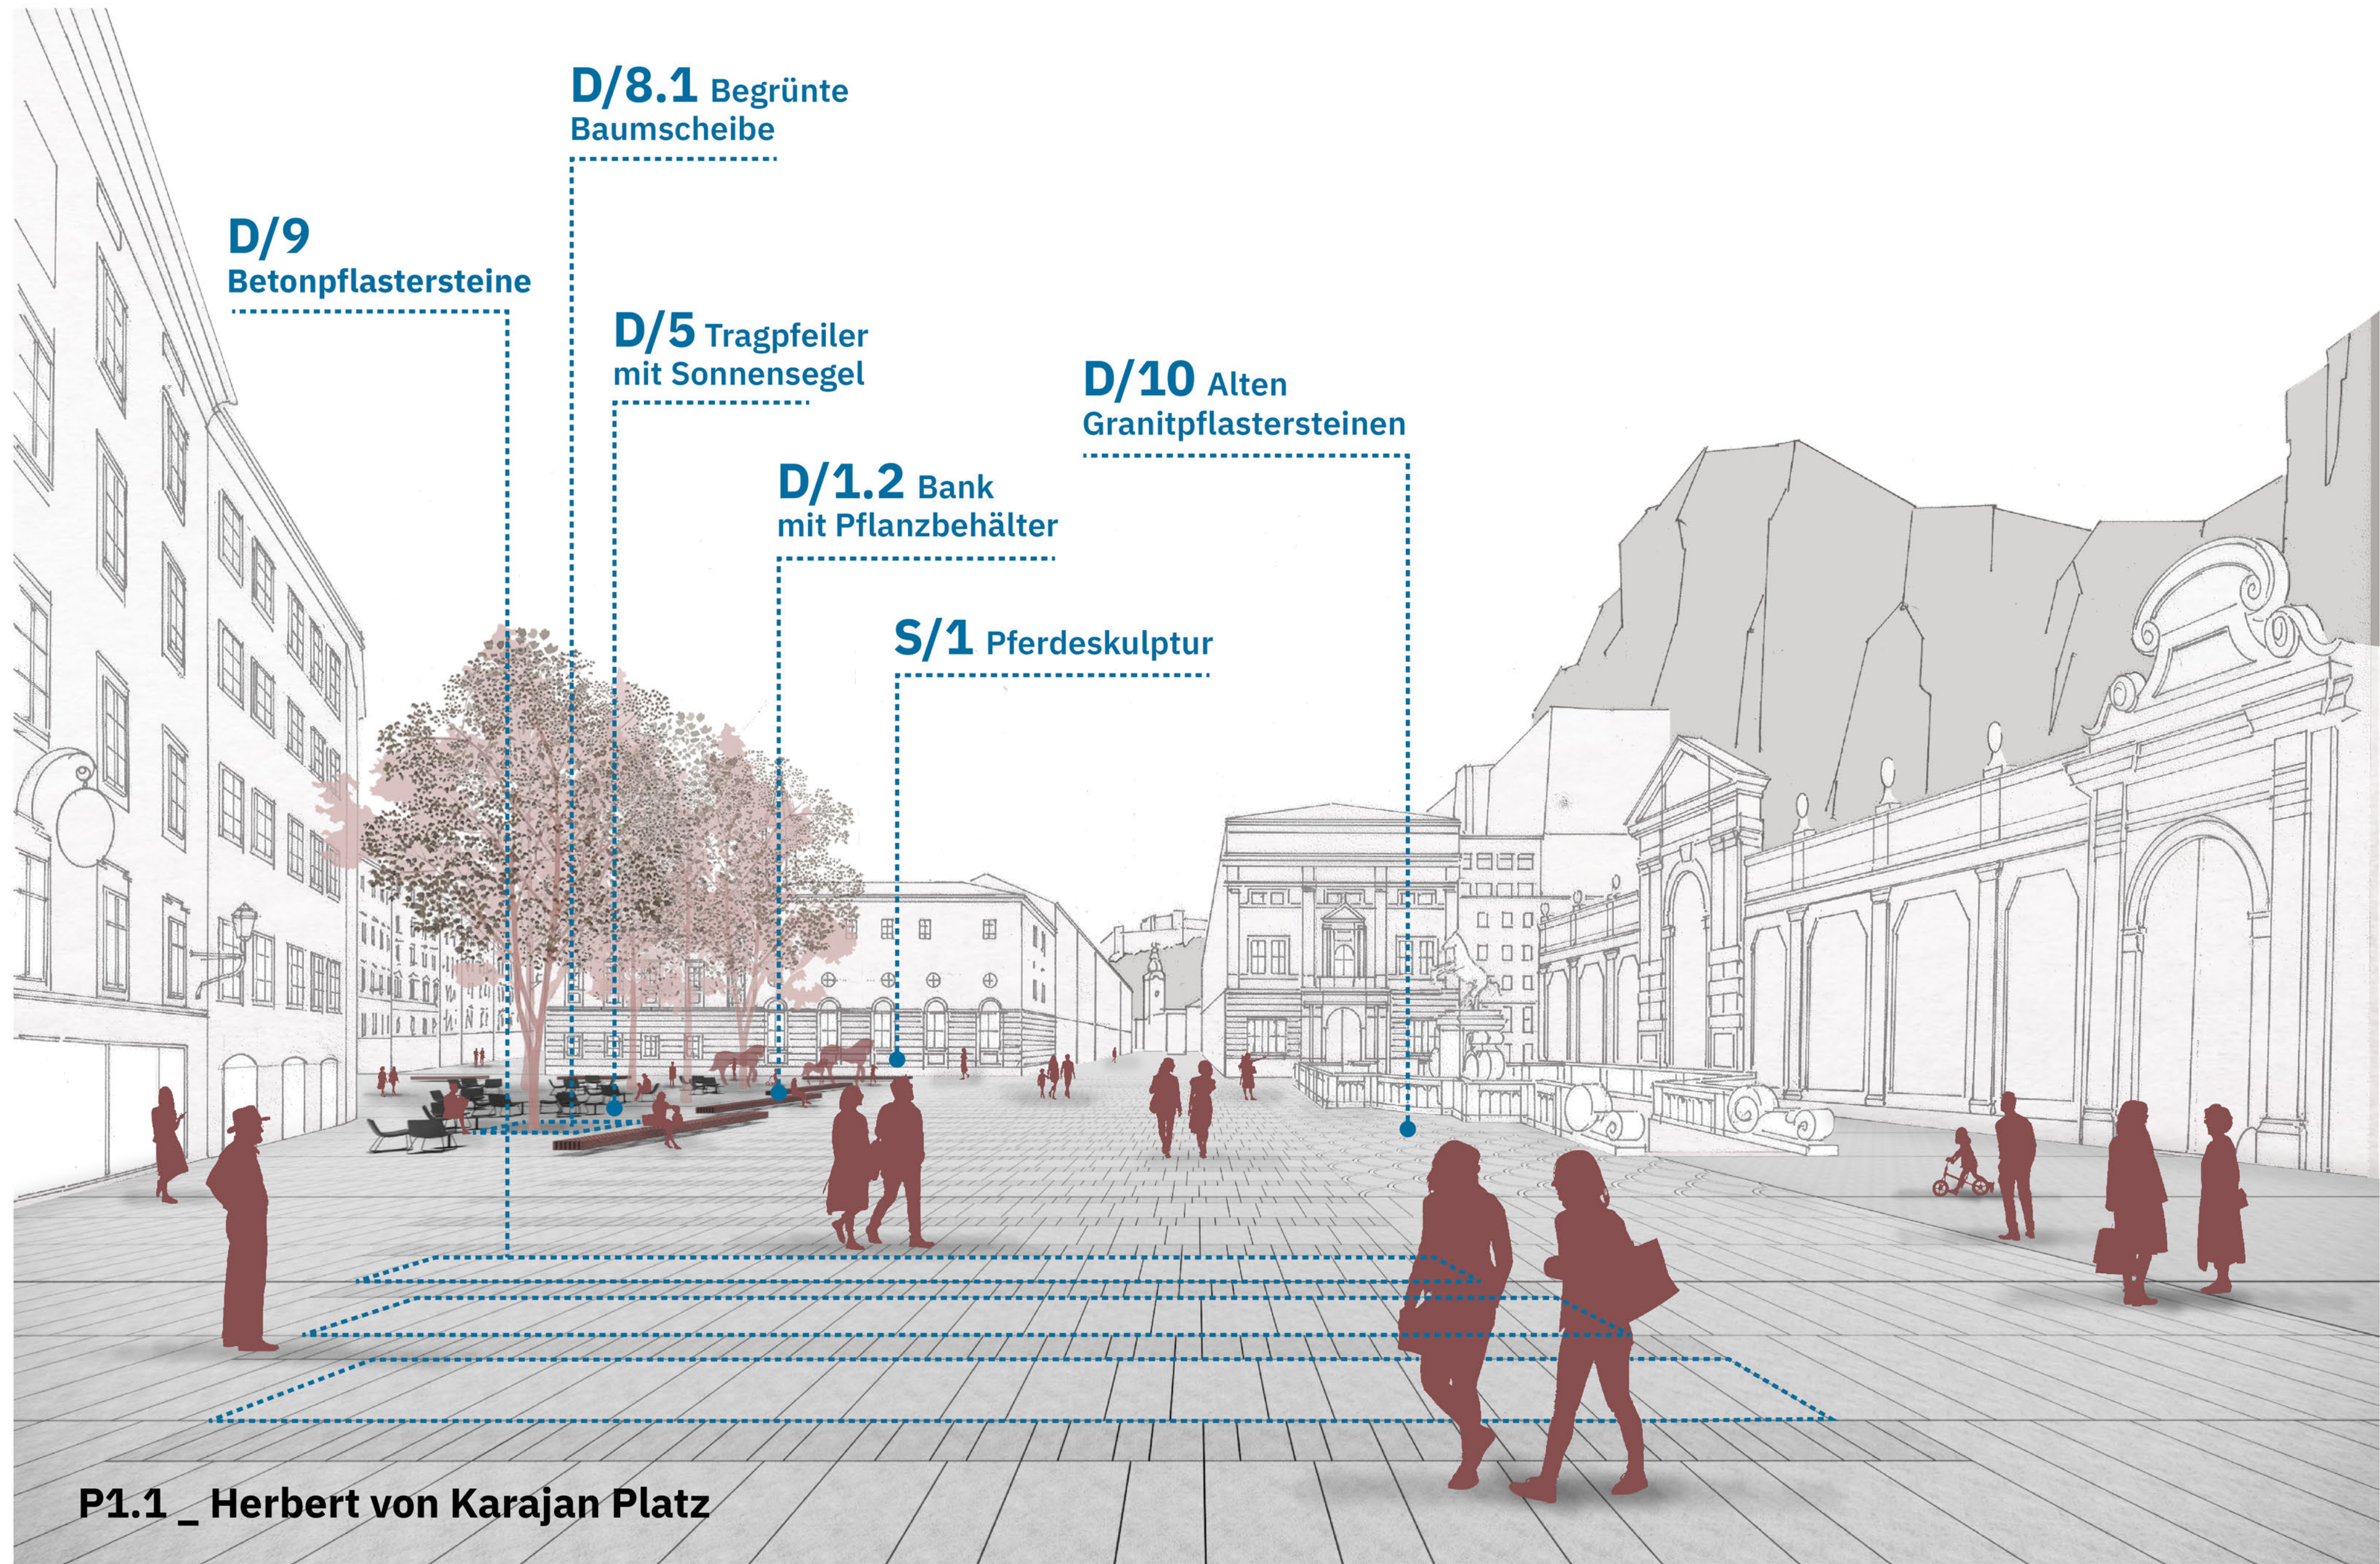

**D/8.1** Begrünte  
Baumscheibe

**D/9**  
Betonpflastersteine

**D/5** Tragpfeiler  
mit Sonnensegel

**D/10** Alten  
Granitpflastersteinen

**D/1.2** Bank  
mit Pflanzbehälter

**S/1** Pferdeskulptur

**P1.1** \_ Herbert von Karajan Platz

# GRÜNES SYSTEM UNIVERSITÄTSPLATZ

Fahrradständer

Gastgarten

Stand

Granitwürfel

Pflanztröge  
mit Sitzbank

Infrastrukturtrasse



+483.90


+448.10

UNIVERSITÄTSPLATZ

HERBERT VON KARAJAN PLATZ




SCHNITT 2

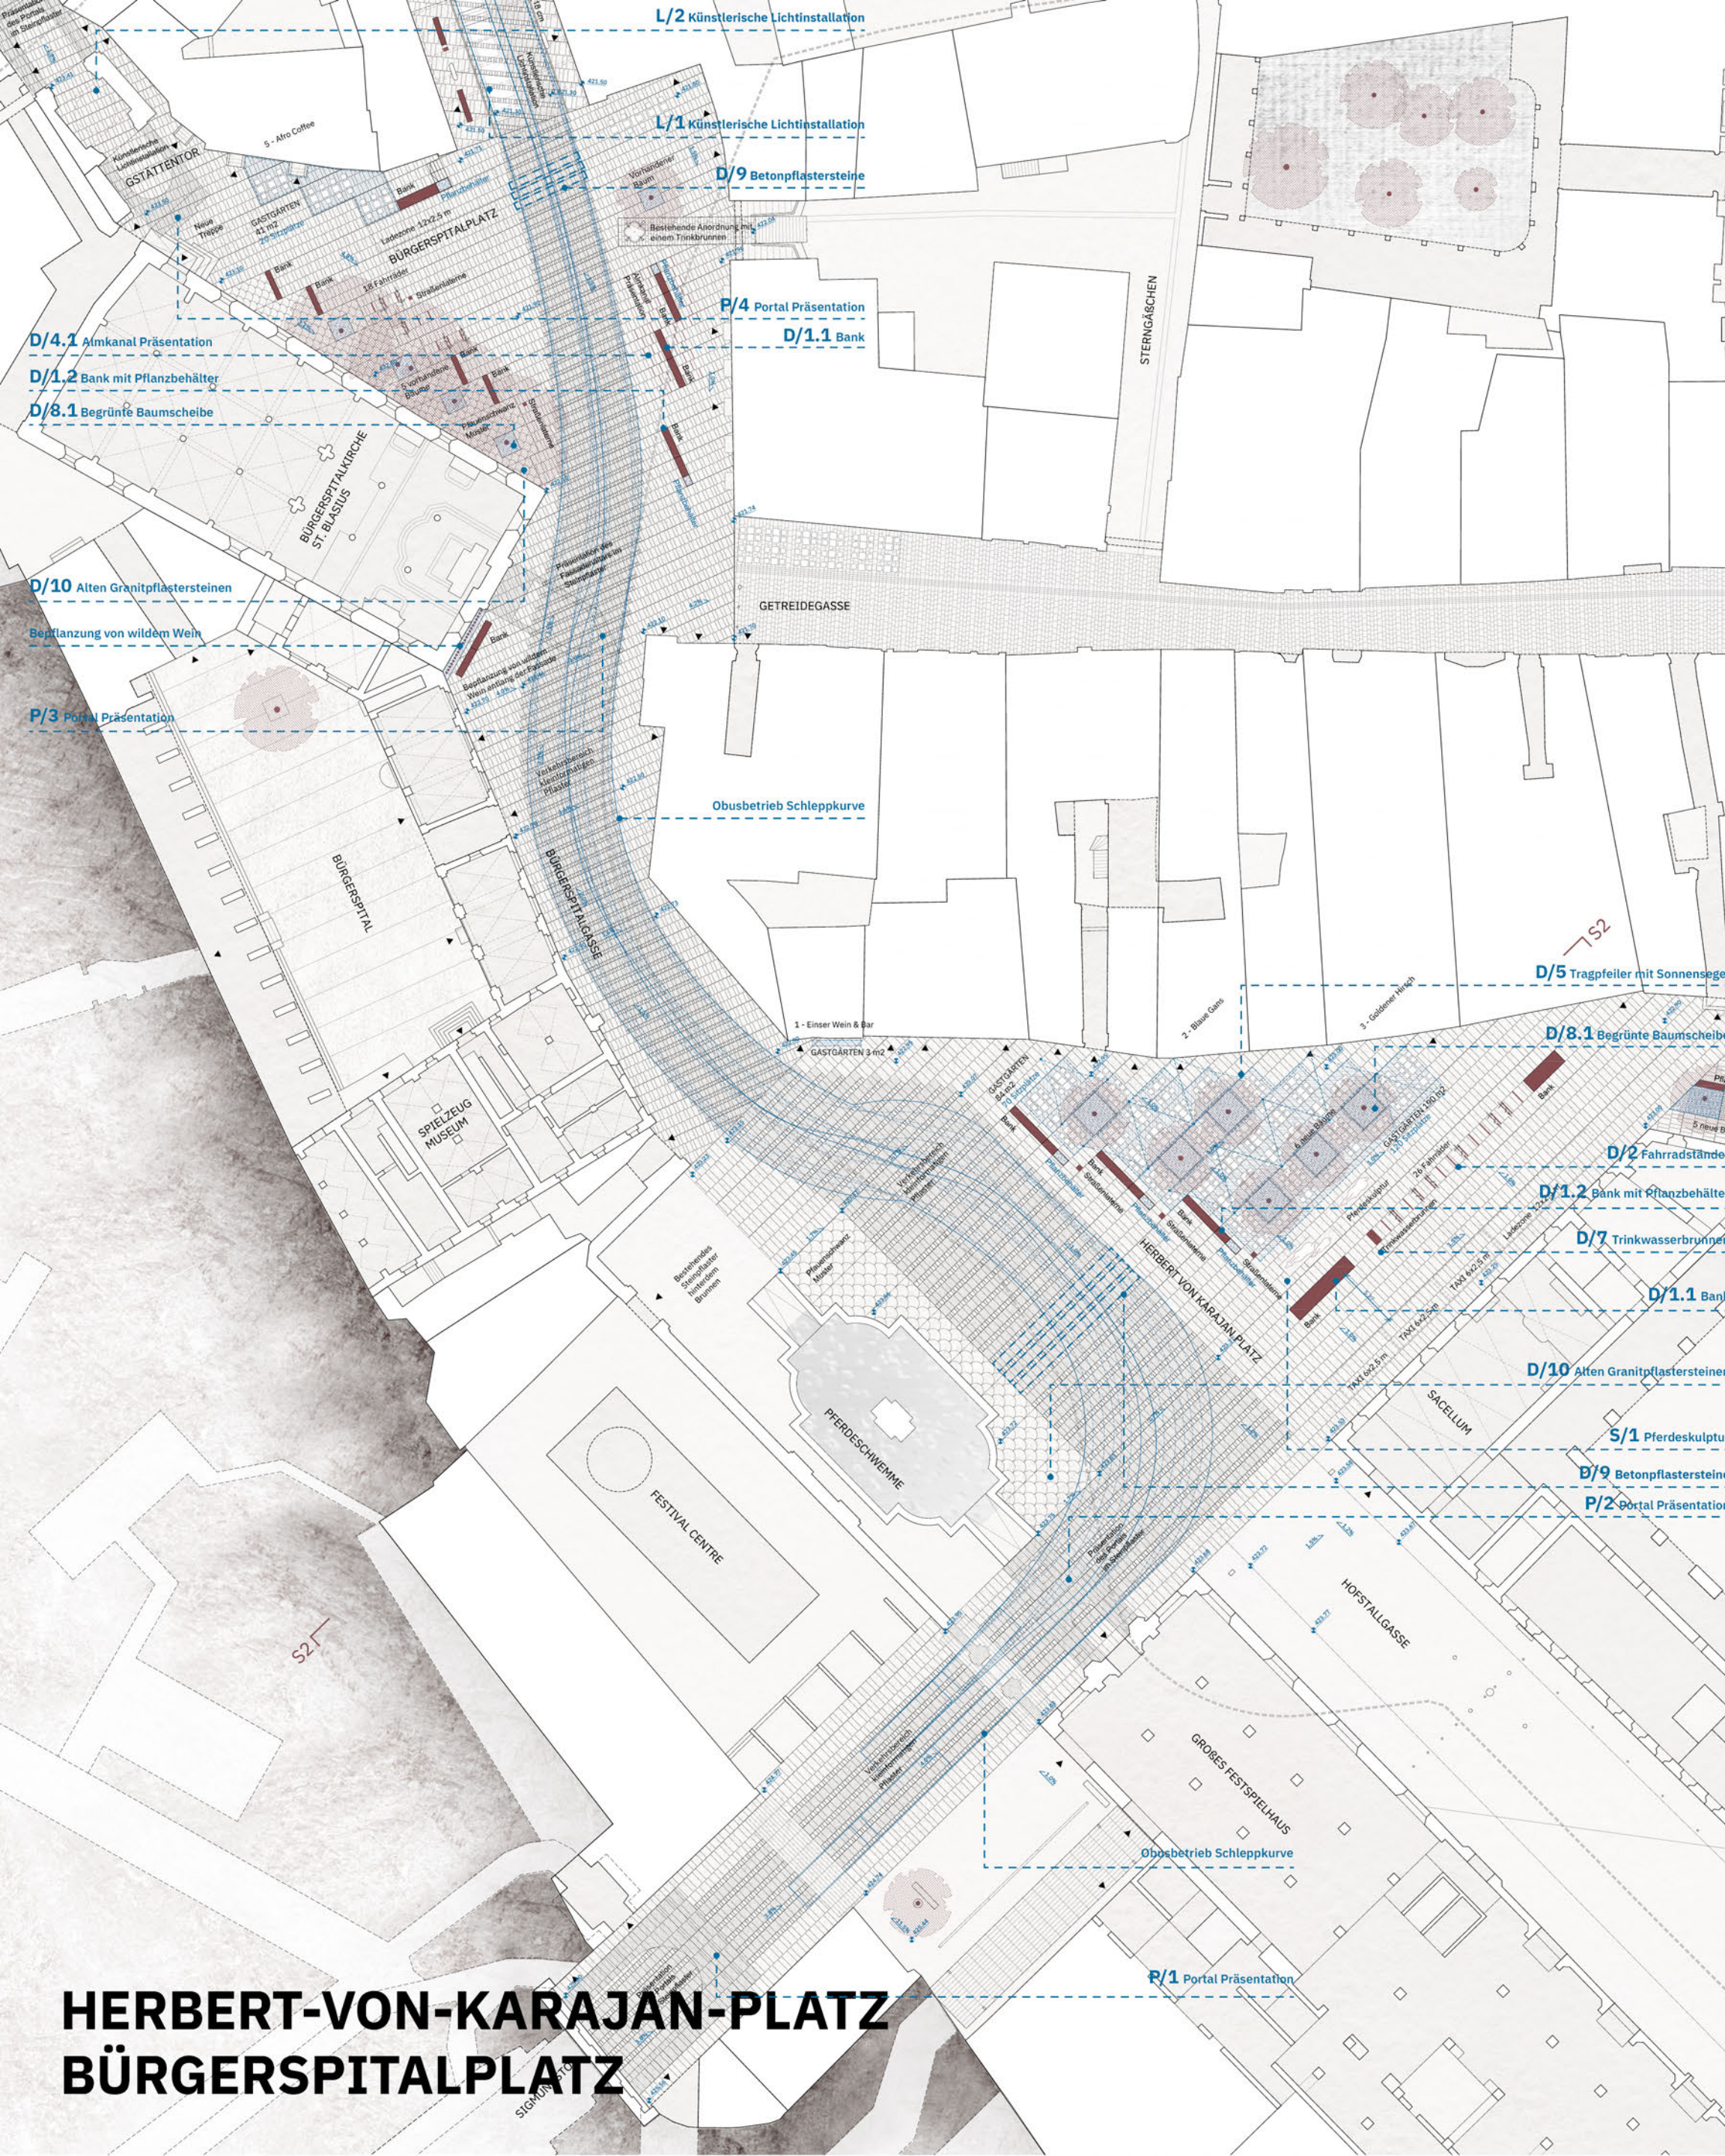

**HERBERT-VON-KARAJAN-PLATZ  
BÜRGERSPITALPLATZ**

**D/8.1 Begrünte  
Baumscheibe**

Bepflanzung  
von wildem Wein

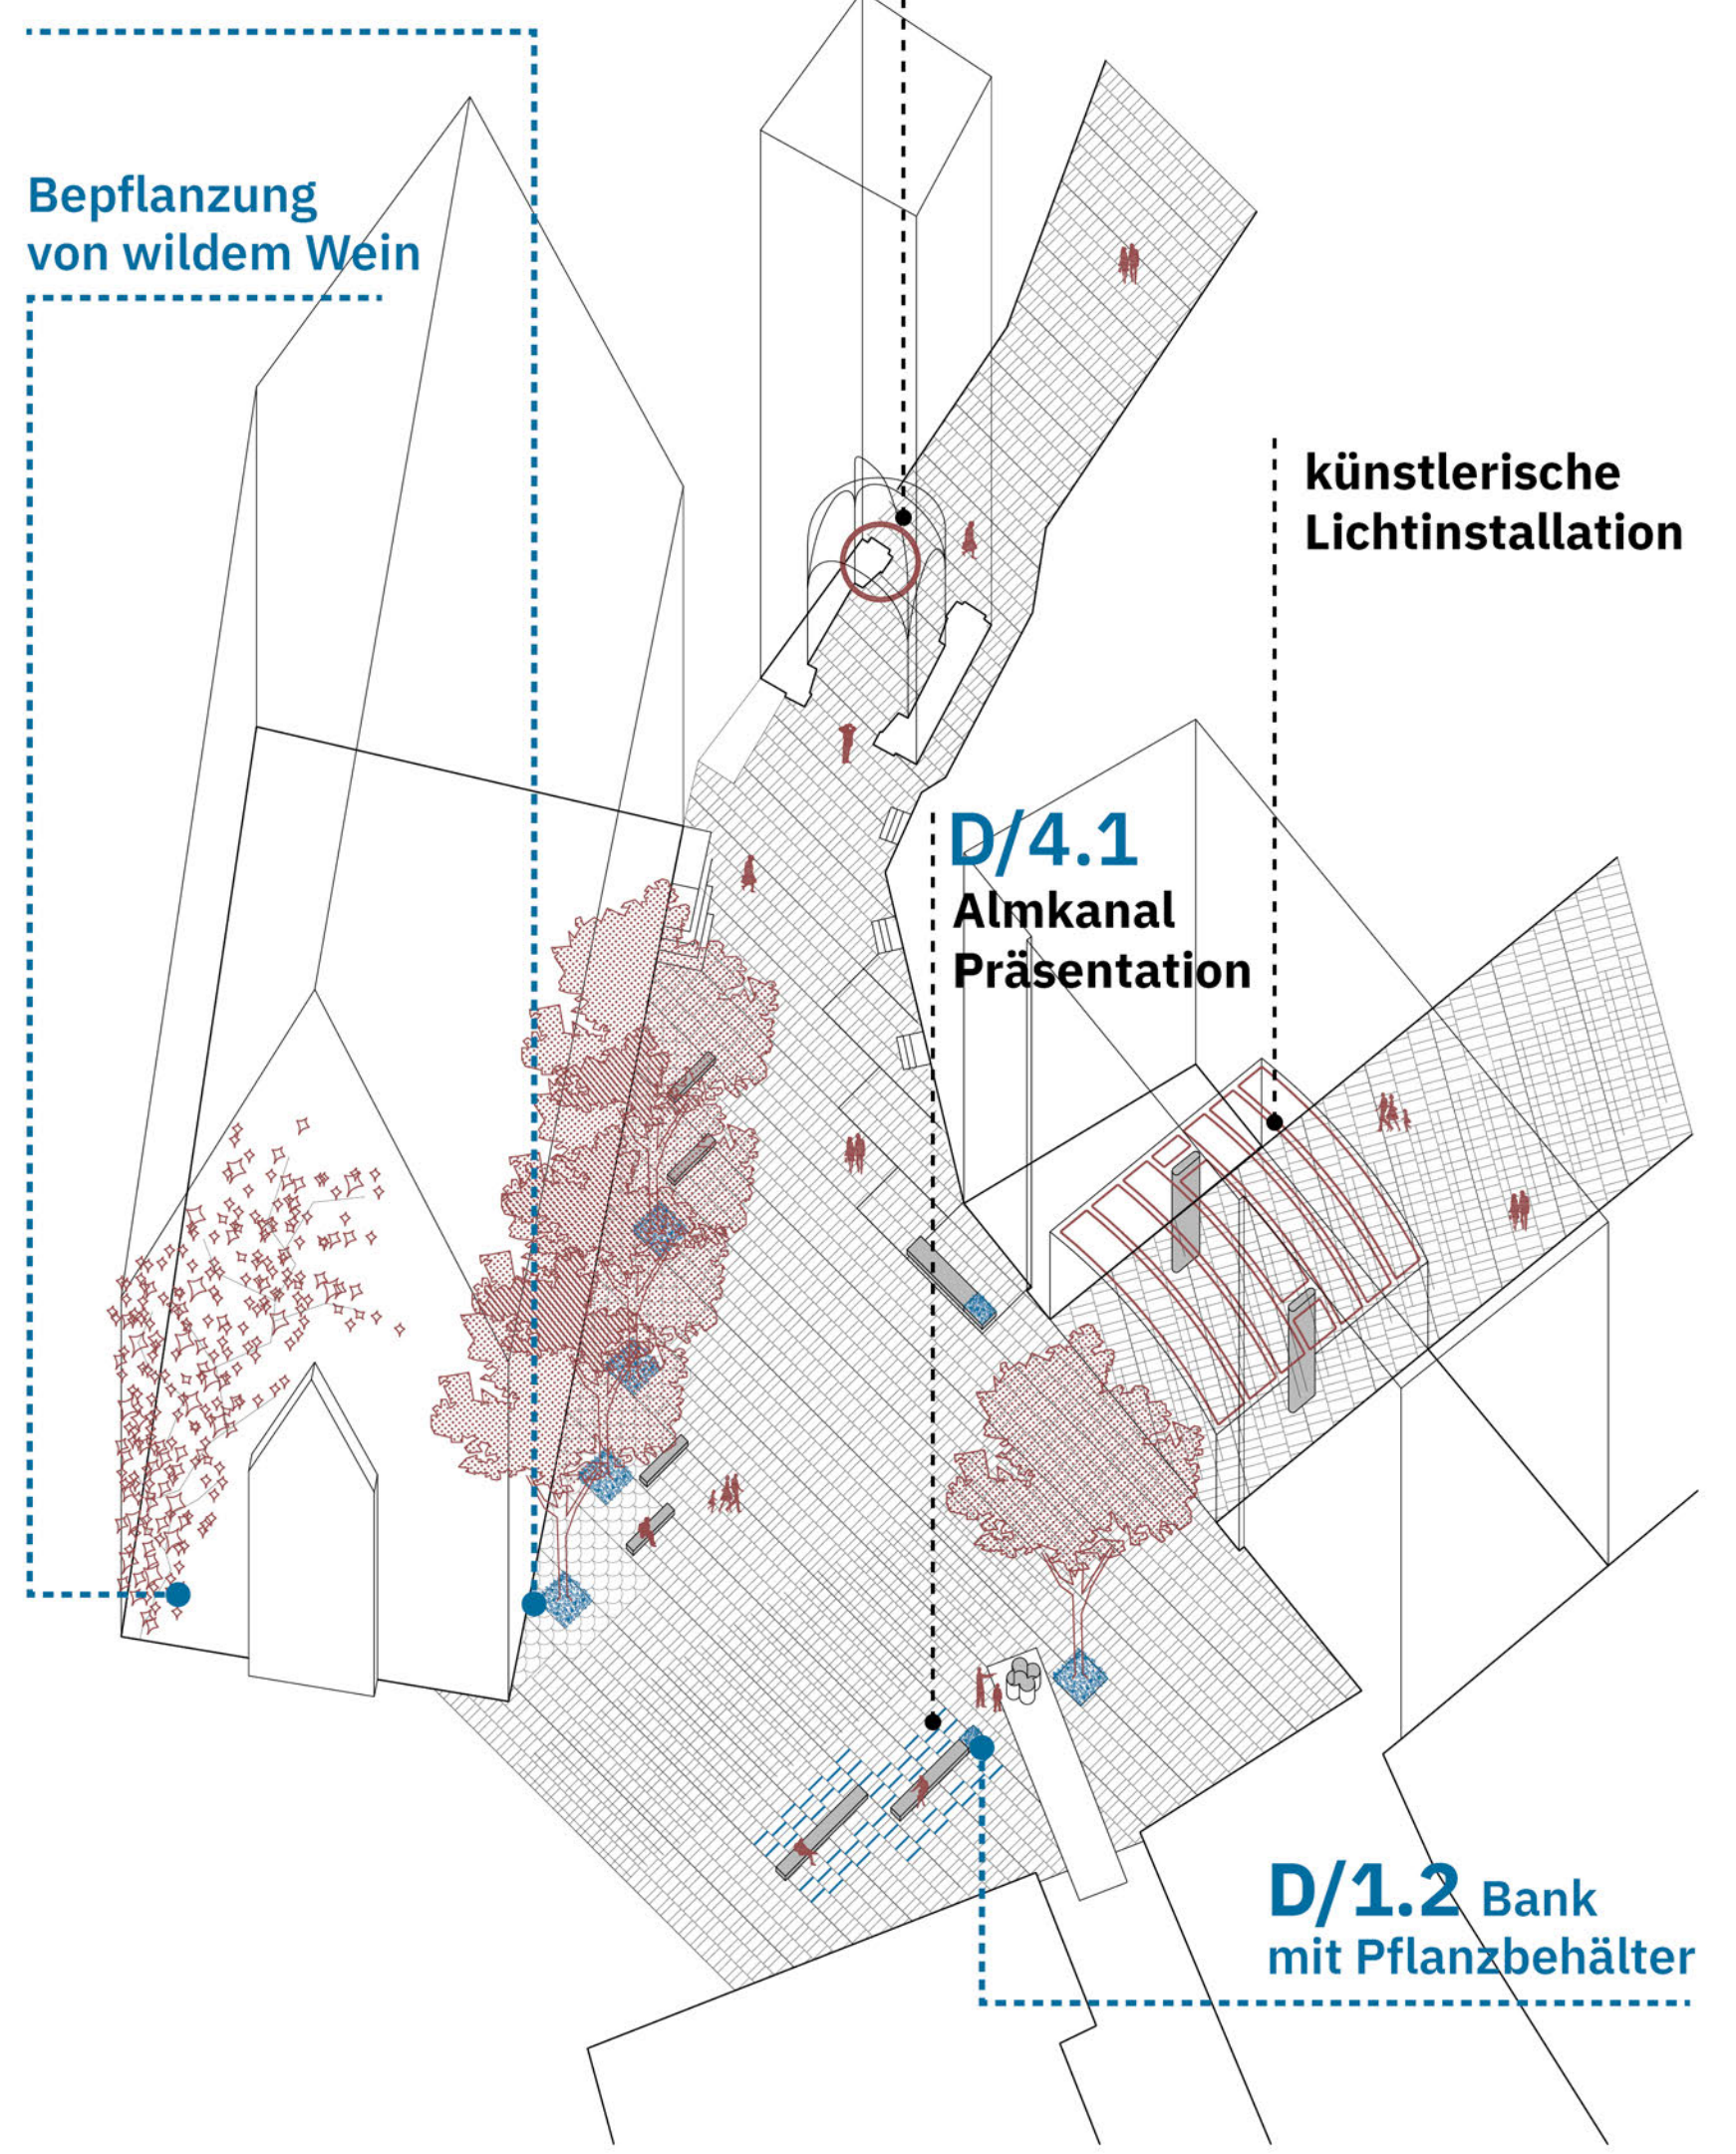


künstlerische  
Lichtinstallation

künstlerische  
Lichtinstallation

**D/4.1  
Almkanal  
Präsentation**

**D/1.2 Bank  
mit Pflanzbehälter**

**BÜRGERSPITALPLATZ**

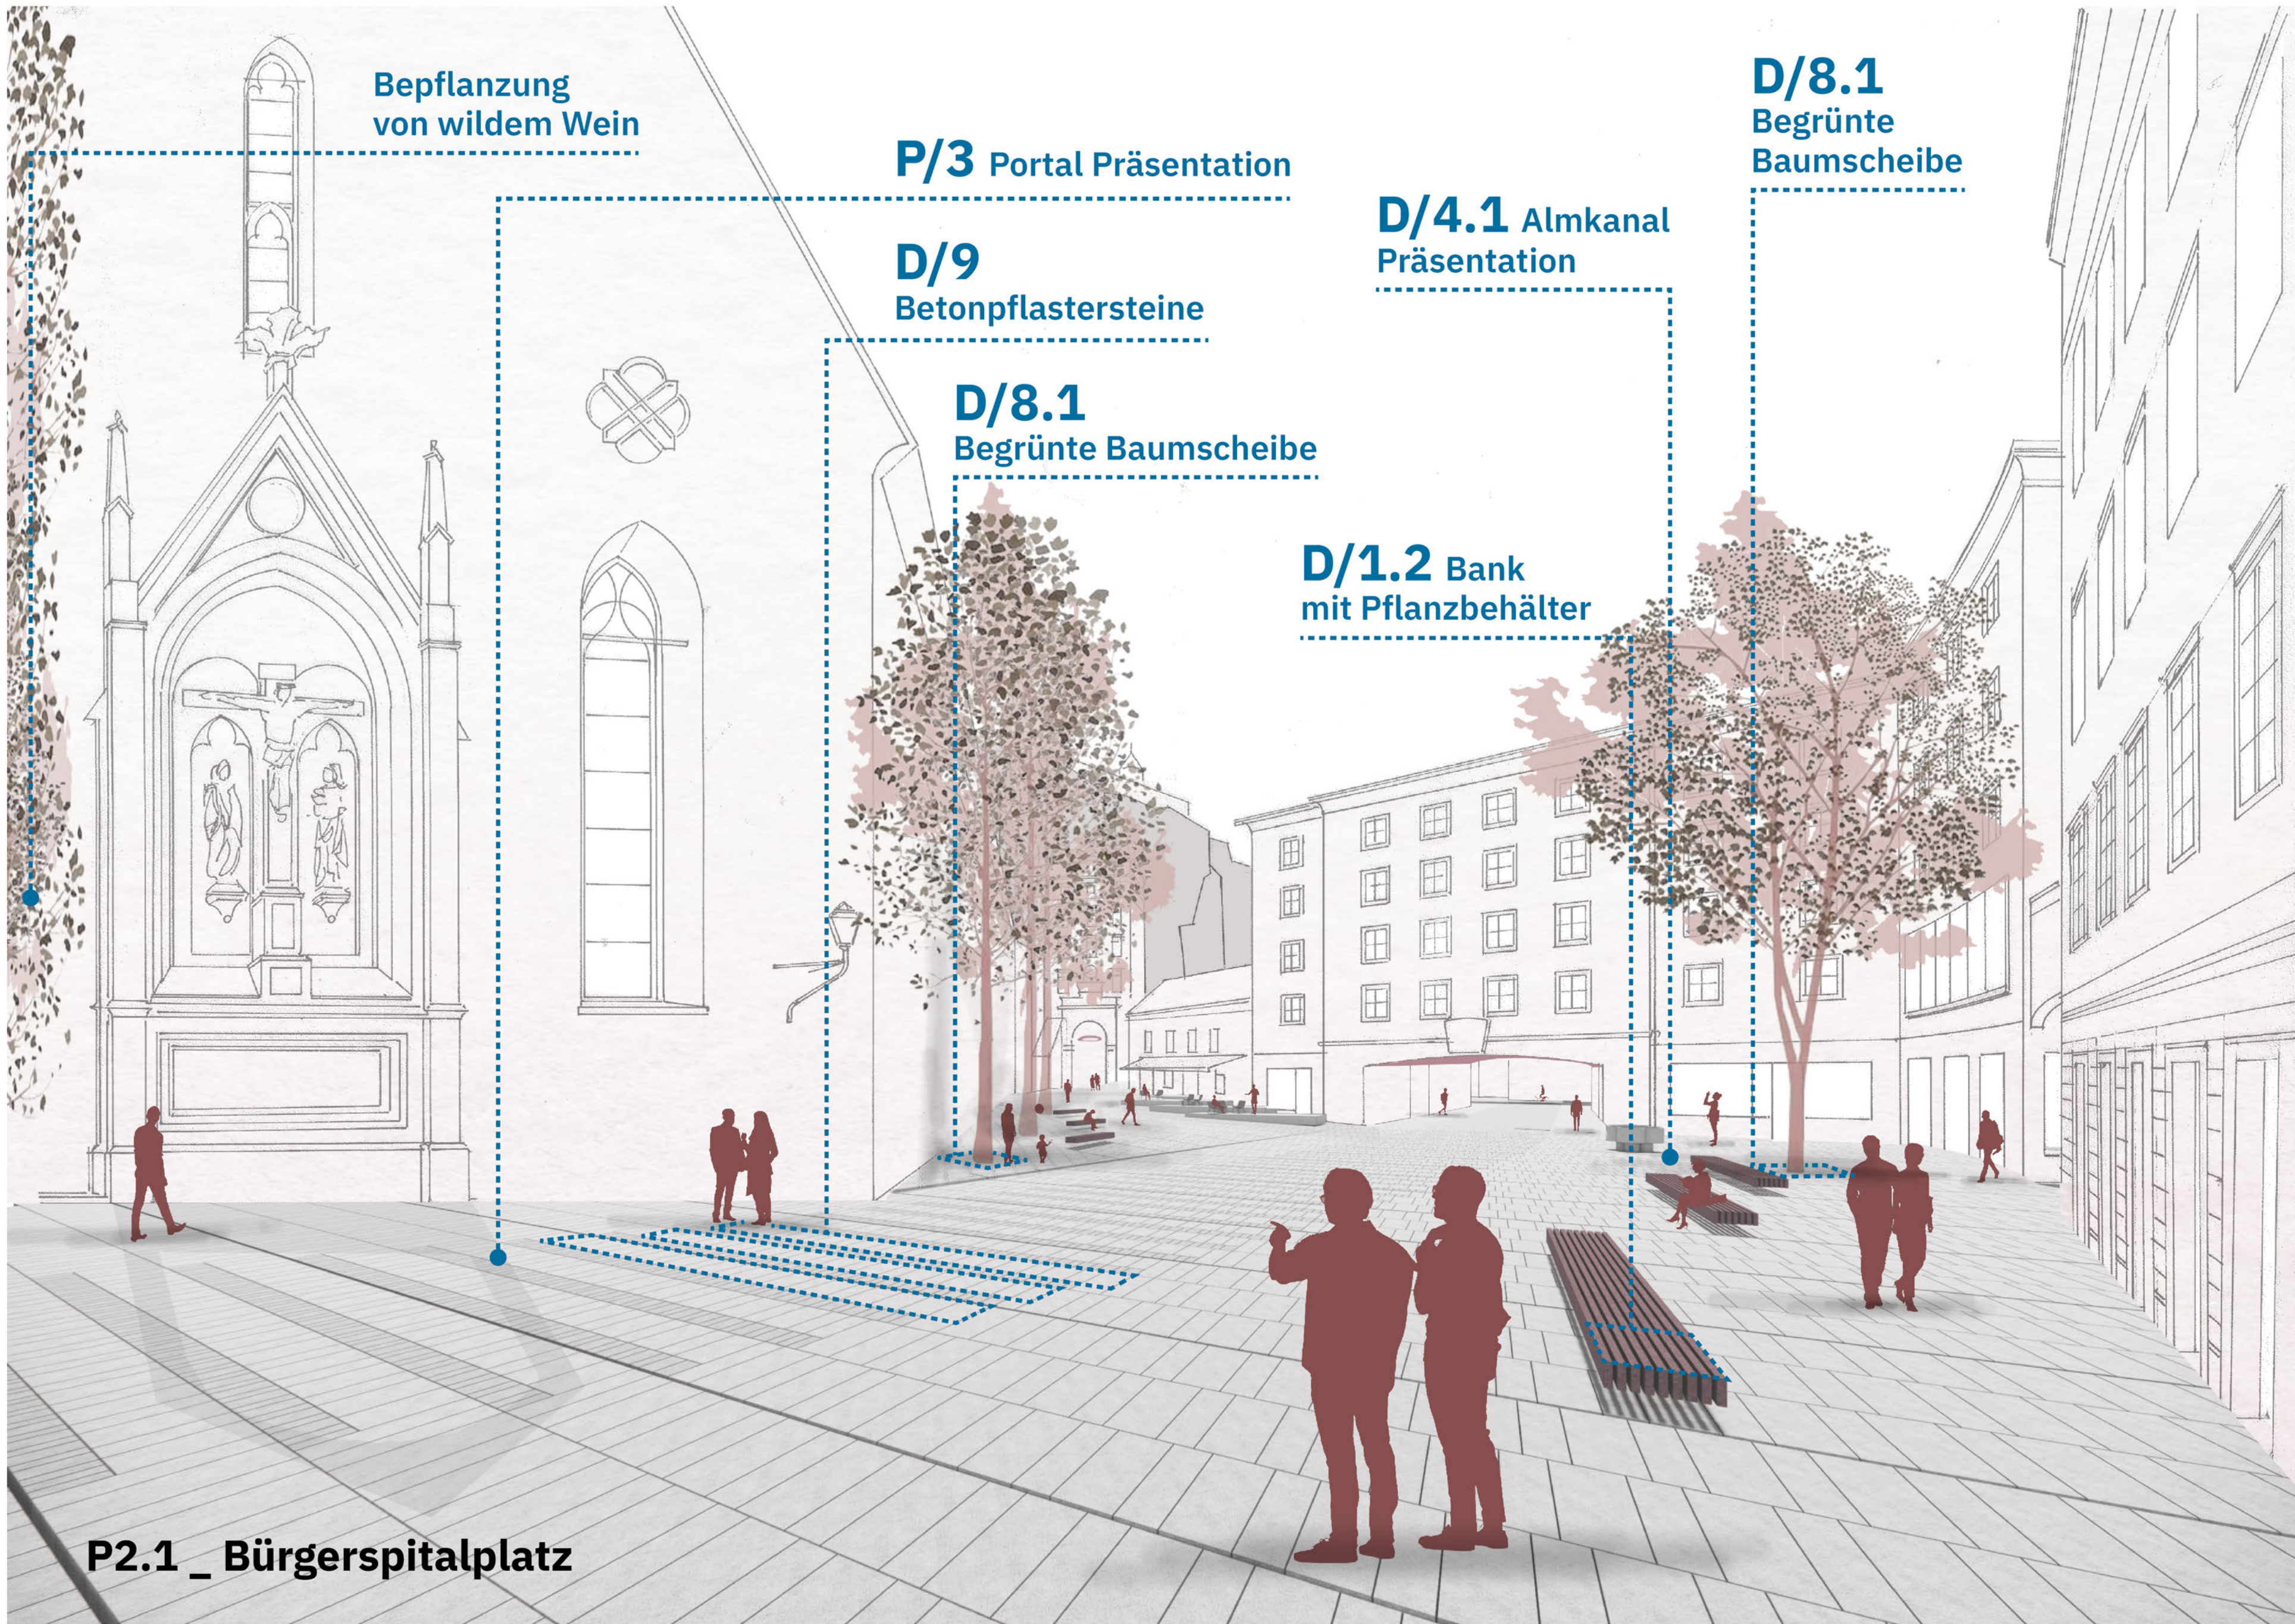

Bepflanzung  
von wildem Wein

P/3 Portal Präsentation

D/9  
Betonpflastersteine


D/8.1  
Begrünte Baumscheibe

D/1.2 Bank  
mit Pflanzbehälter

D/4.1 Almkanal  
Präsentation

D/8.1  
Begrünte  
Baumscheibe

P2.1 \_ Bürgerspitalplatz

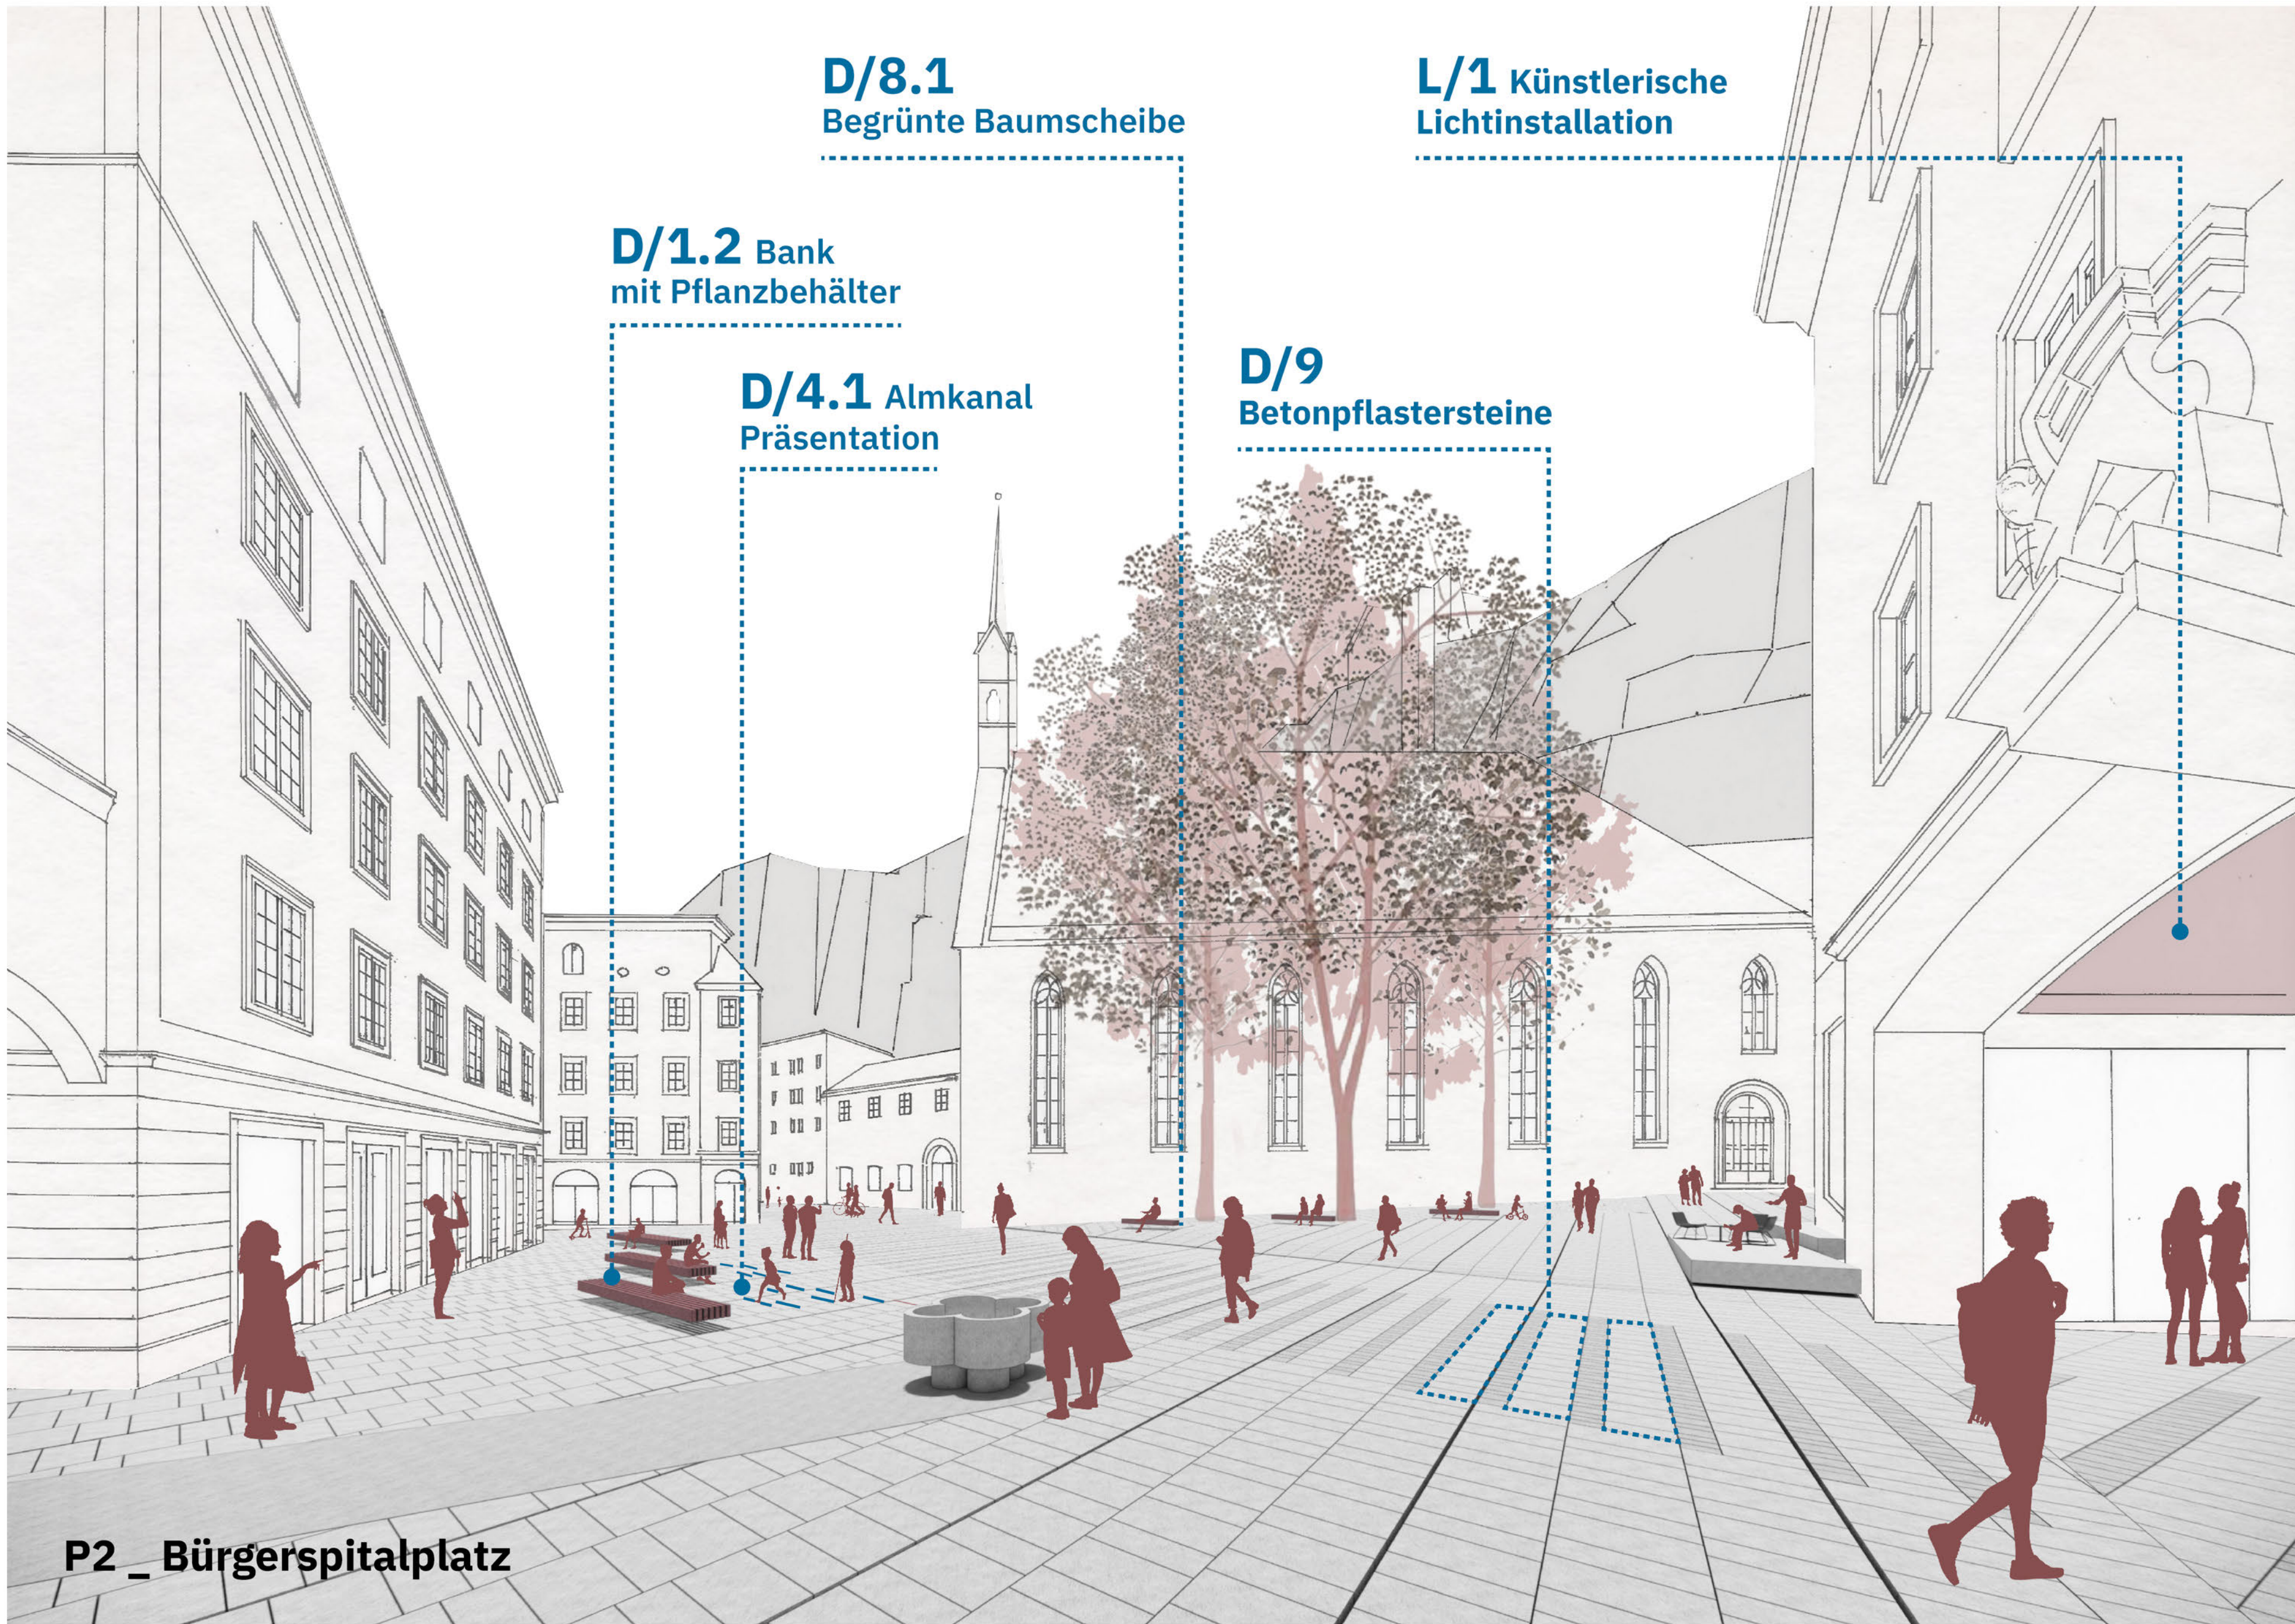

**D/8.1**  
Begrünte Baumscheibe


**L/1** Künstlerische  
Lichtinstallation

**D/1.2** Bank  
mit Pflanzbehälter

**D/4.1** Almkanal  
Präsentation

**D/9**  
Betonpflastersteine


**P2 \_ Bürgerspitalplatz**

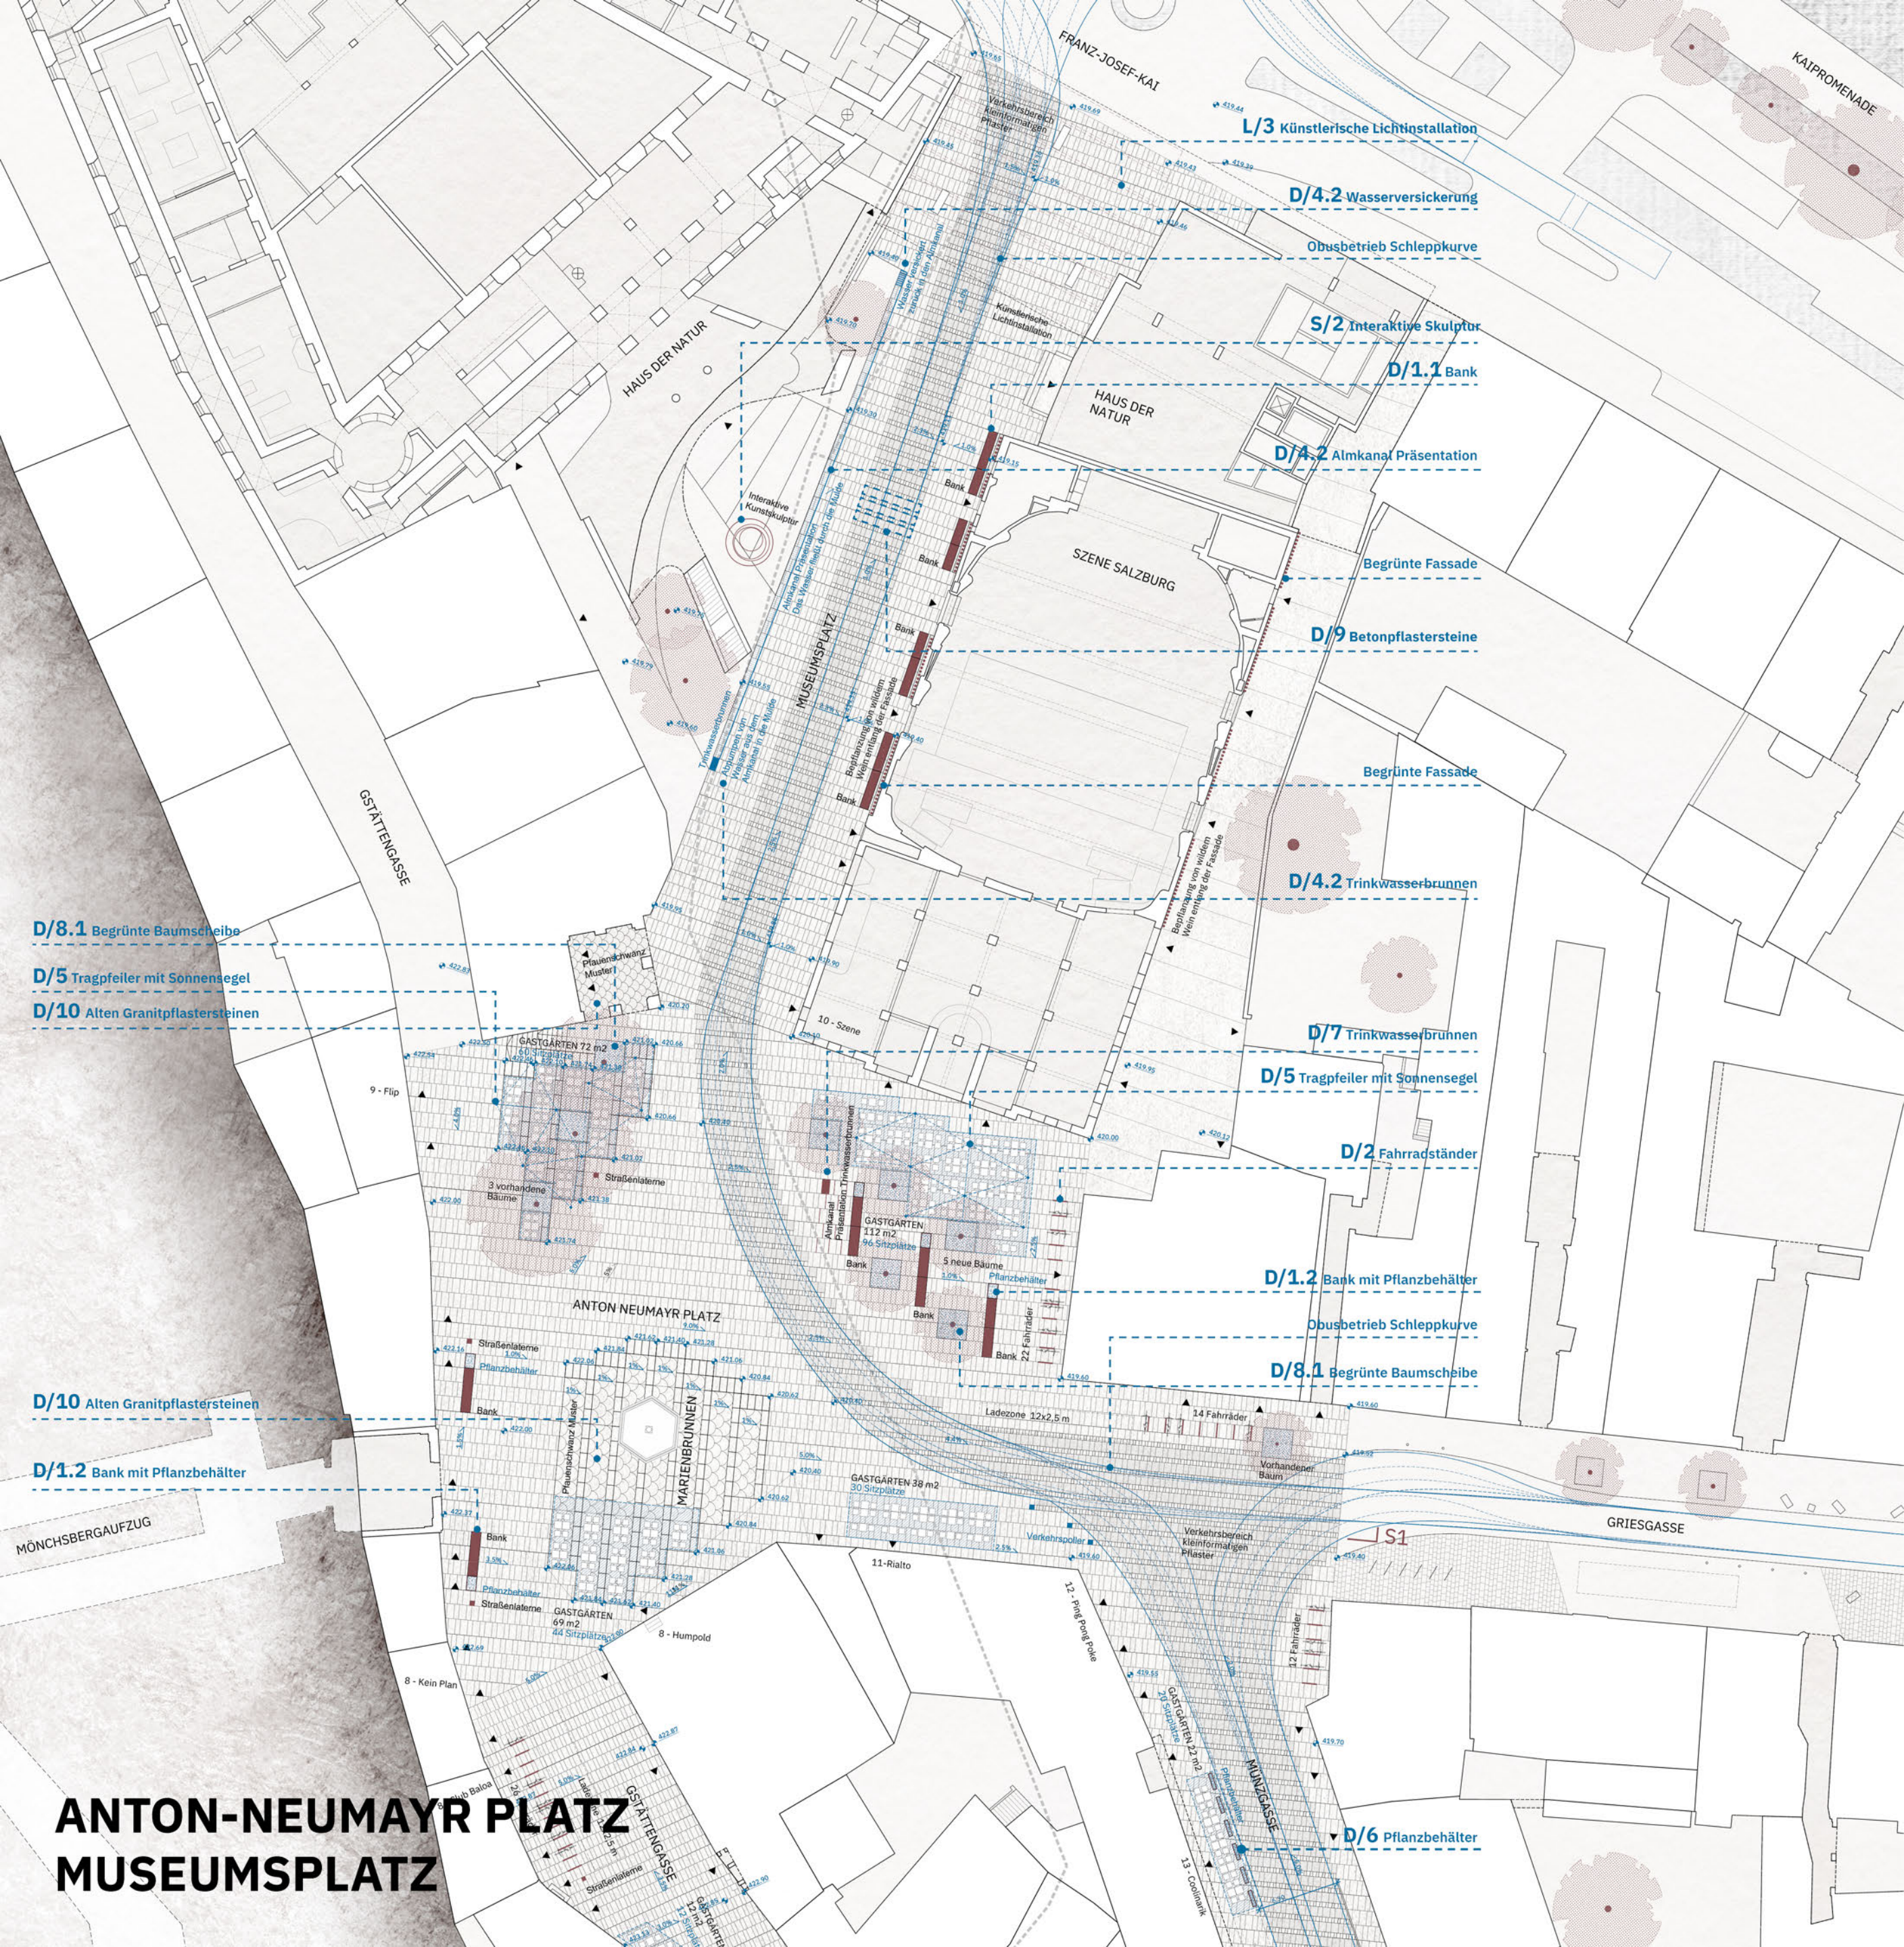


**ANTON-NEUMAYR PLATZ  
MUSEUMSPLATZ**



**ANTON NEUMAYR PLATZ**

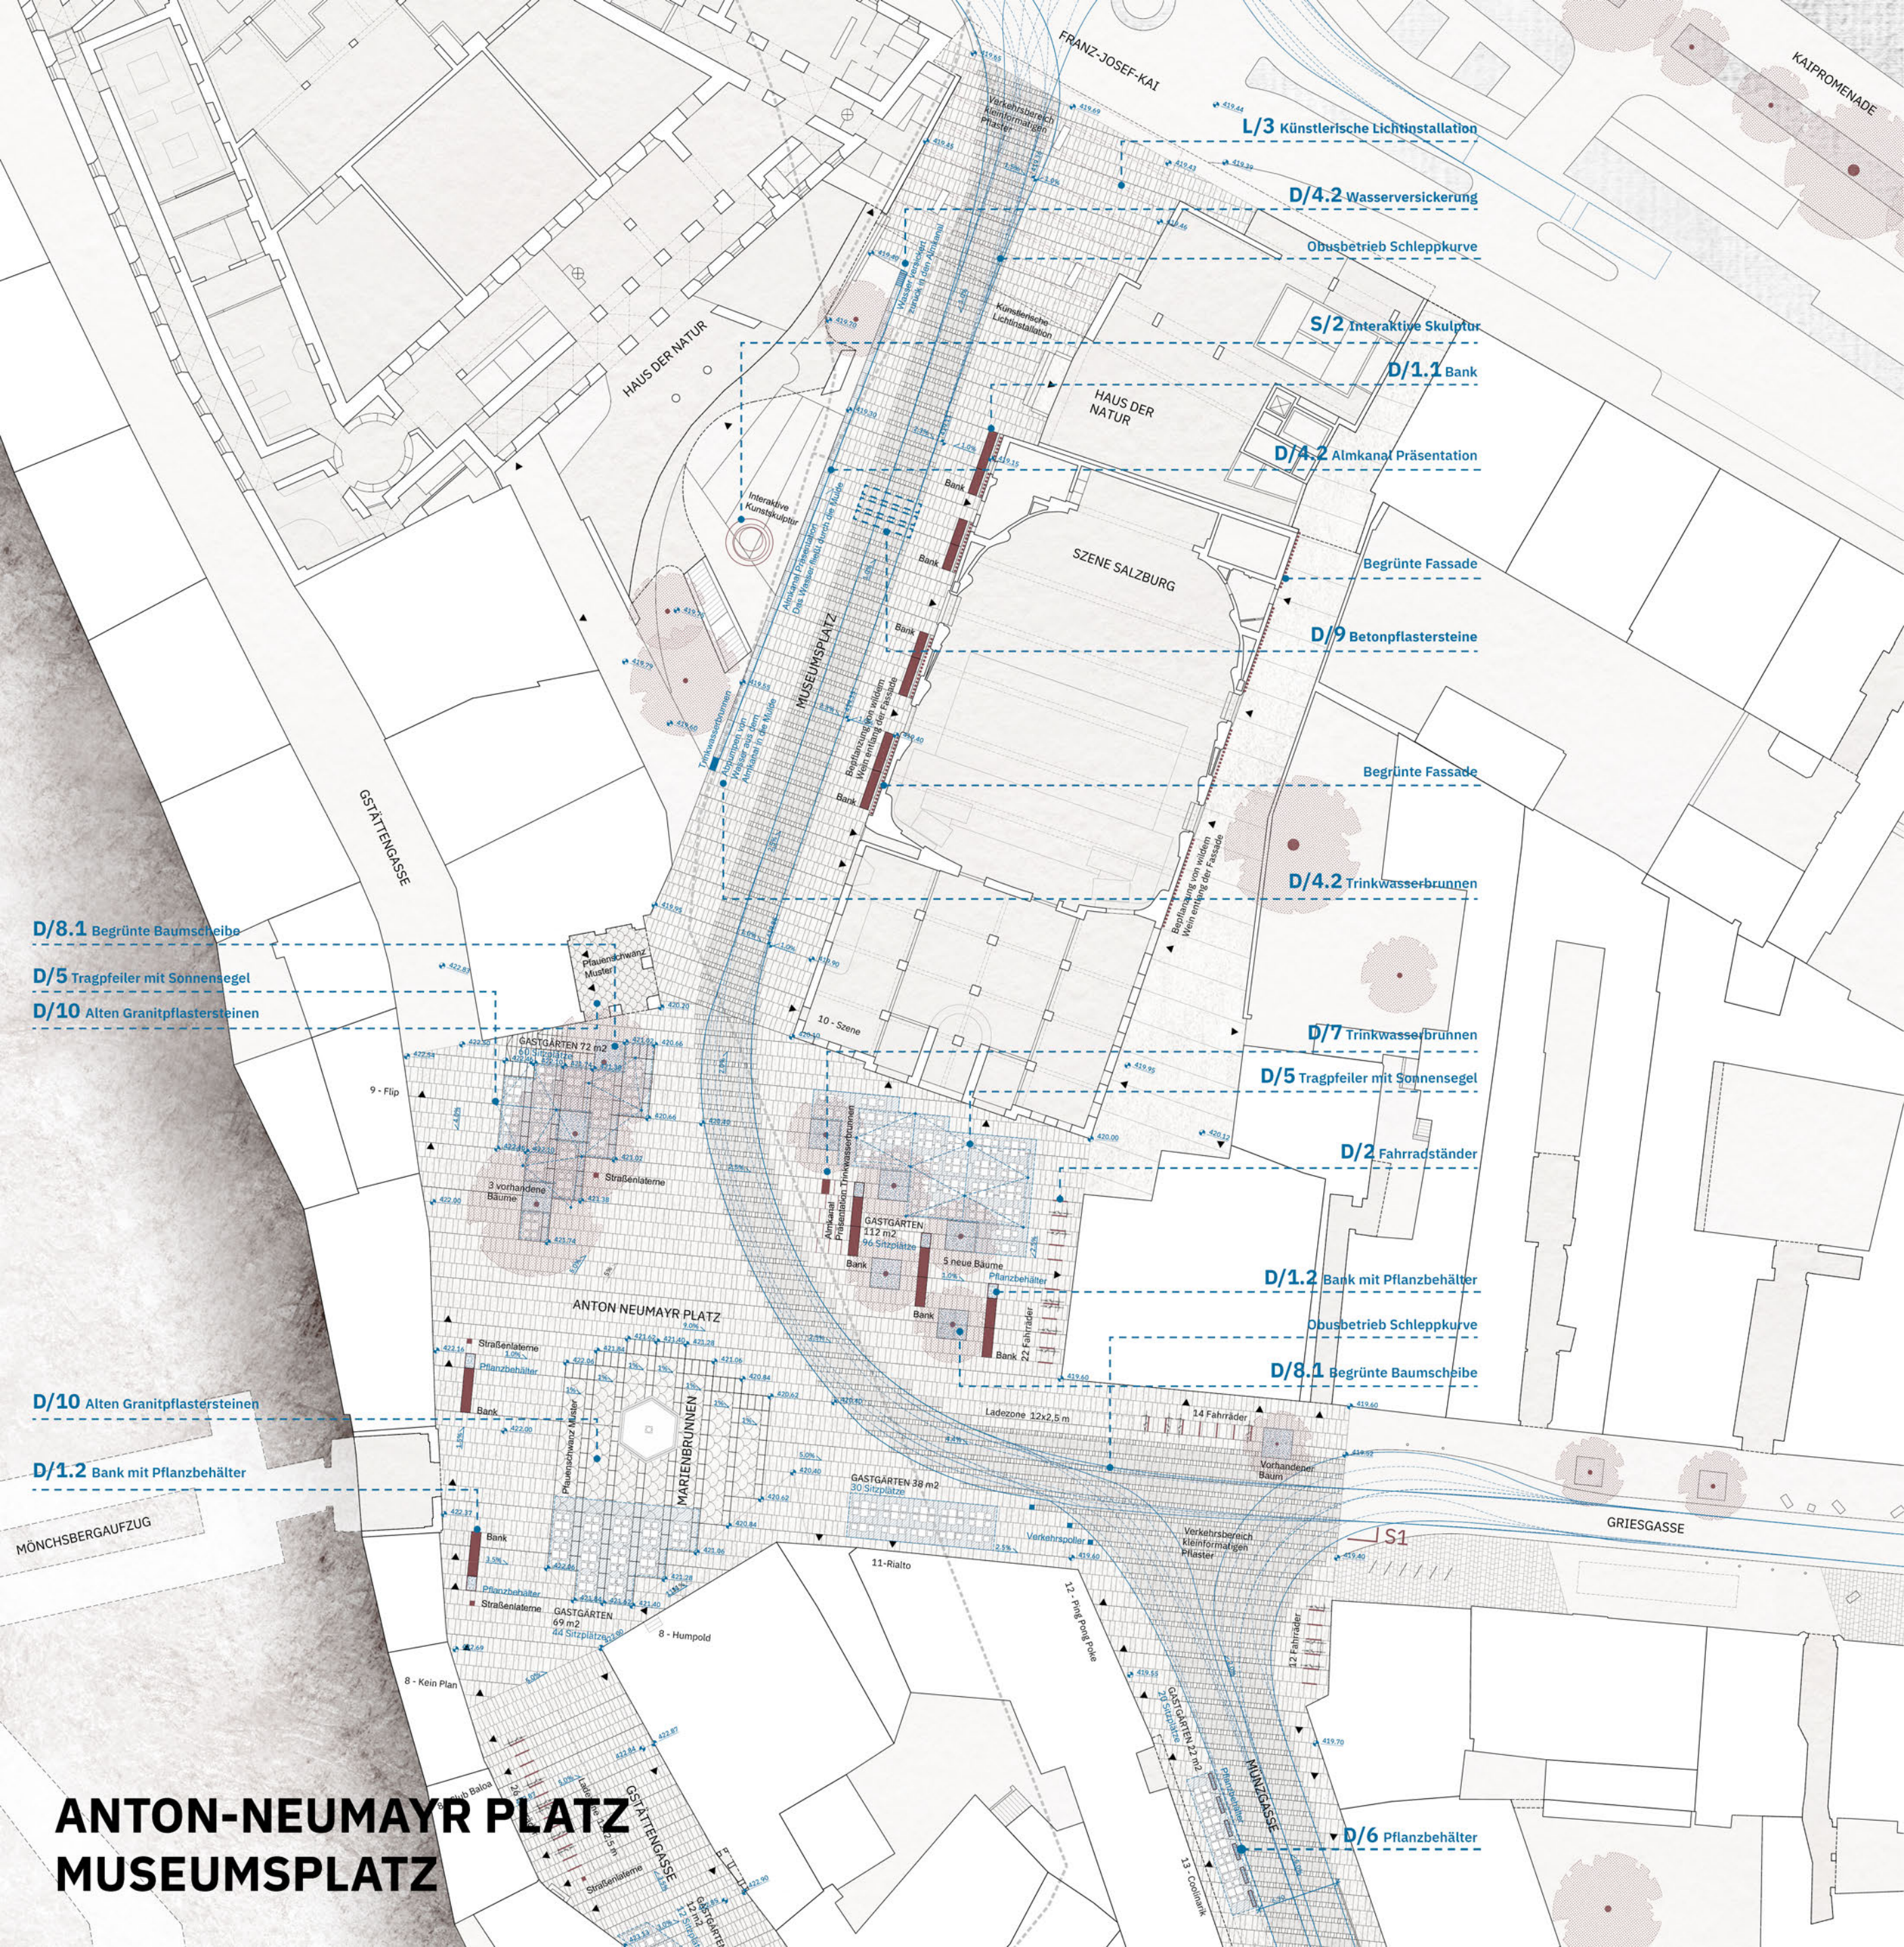

**ANTON-NEUMAYR PLATZ**  
**MUSEUMSPLATZ**

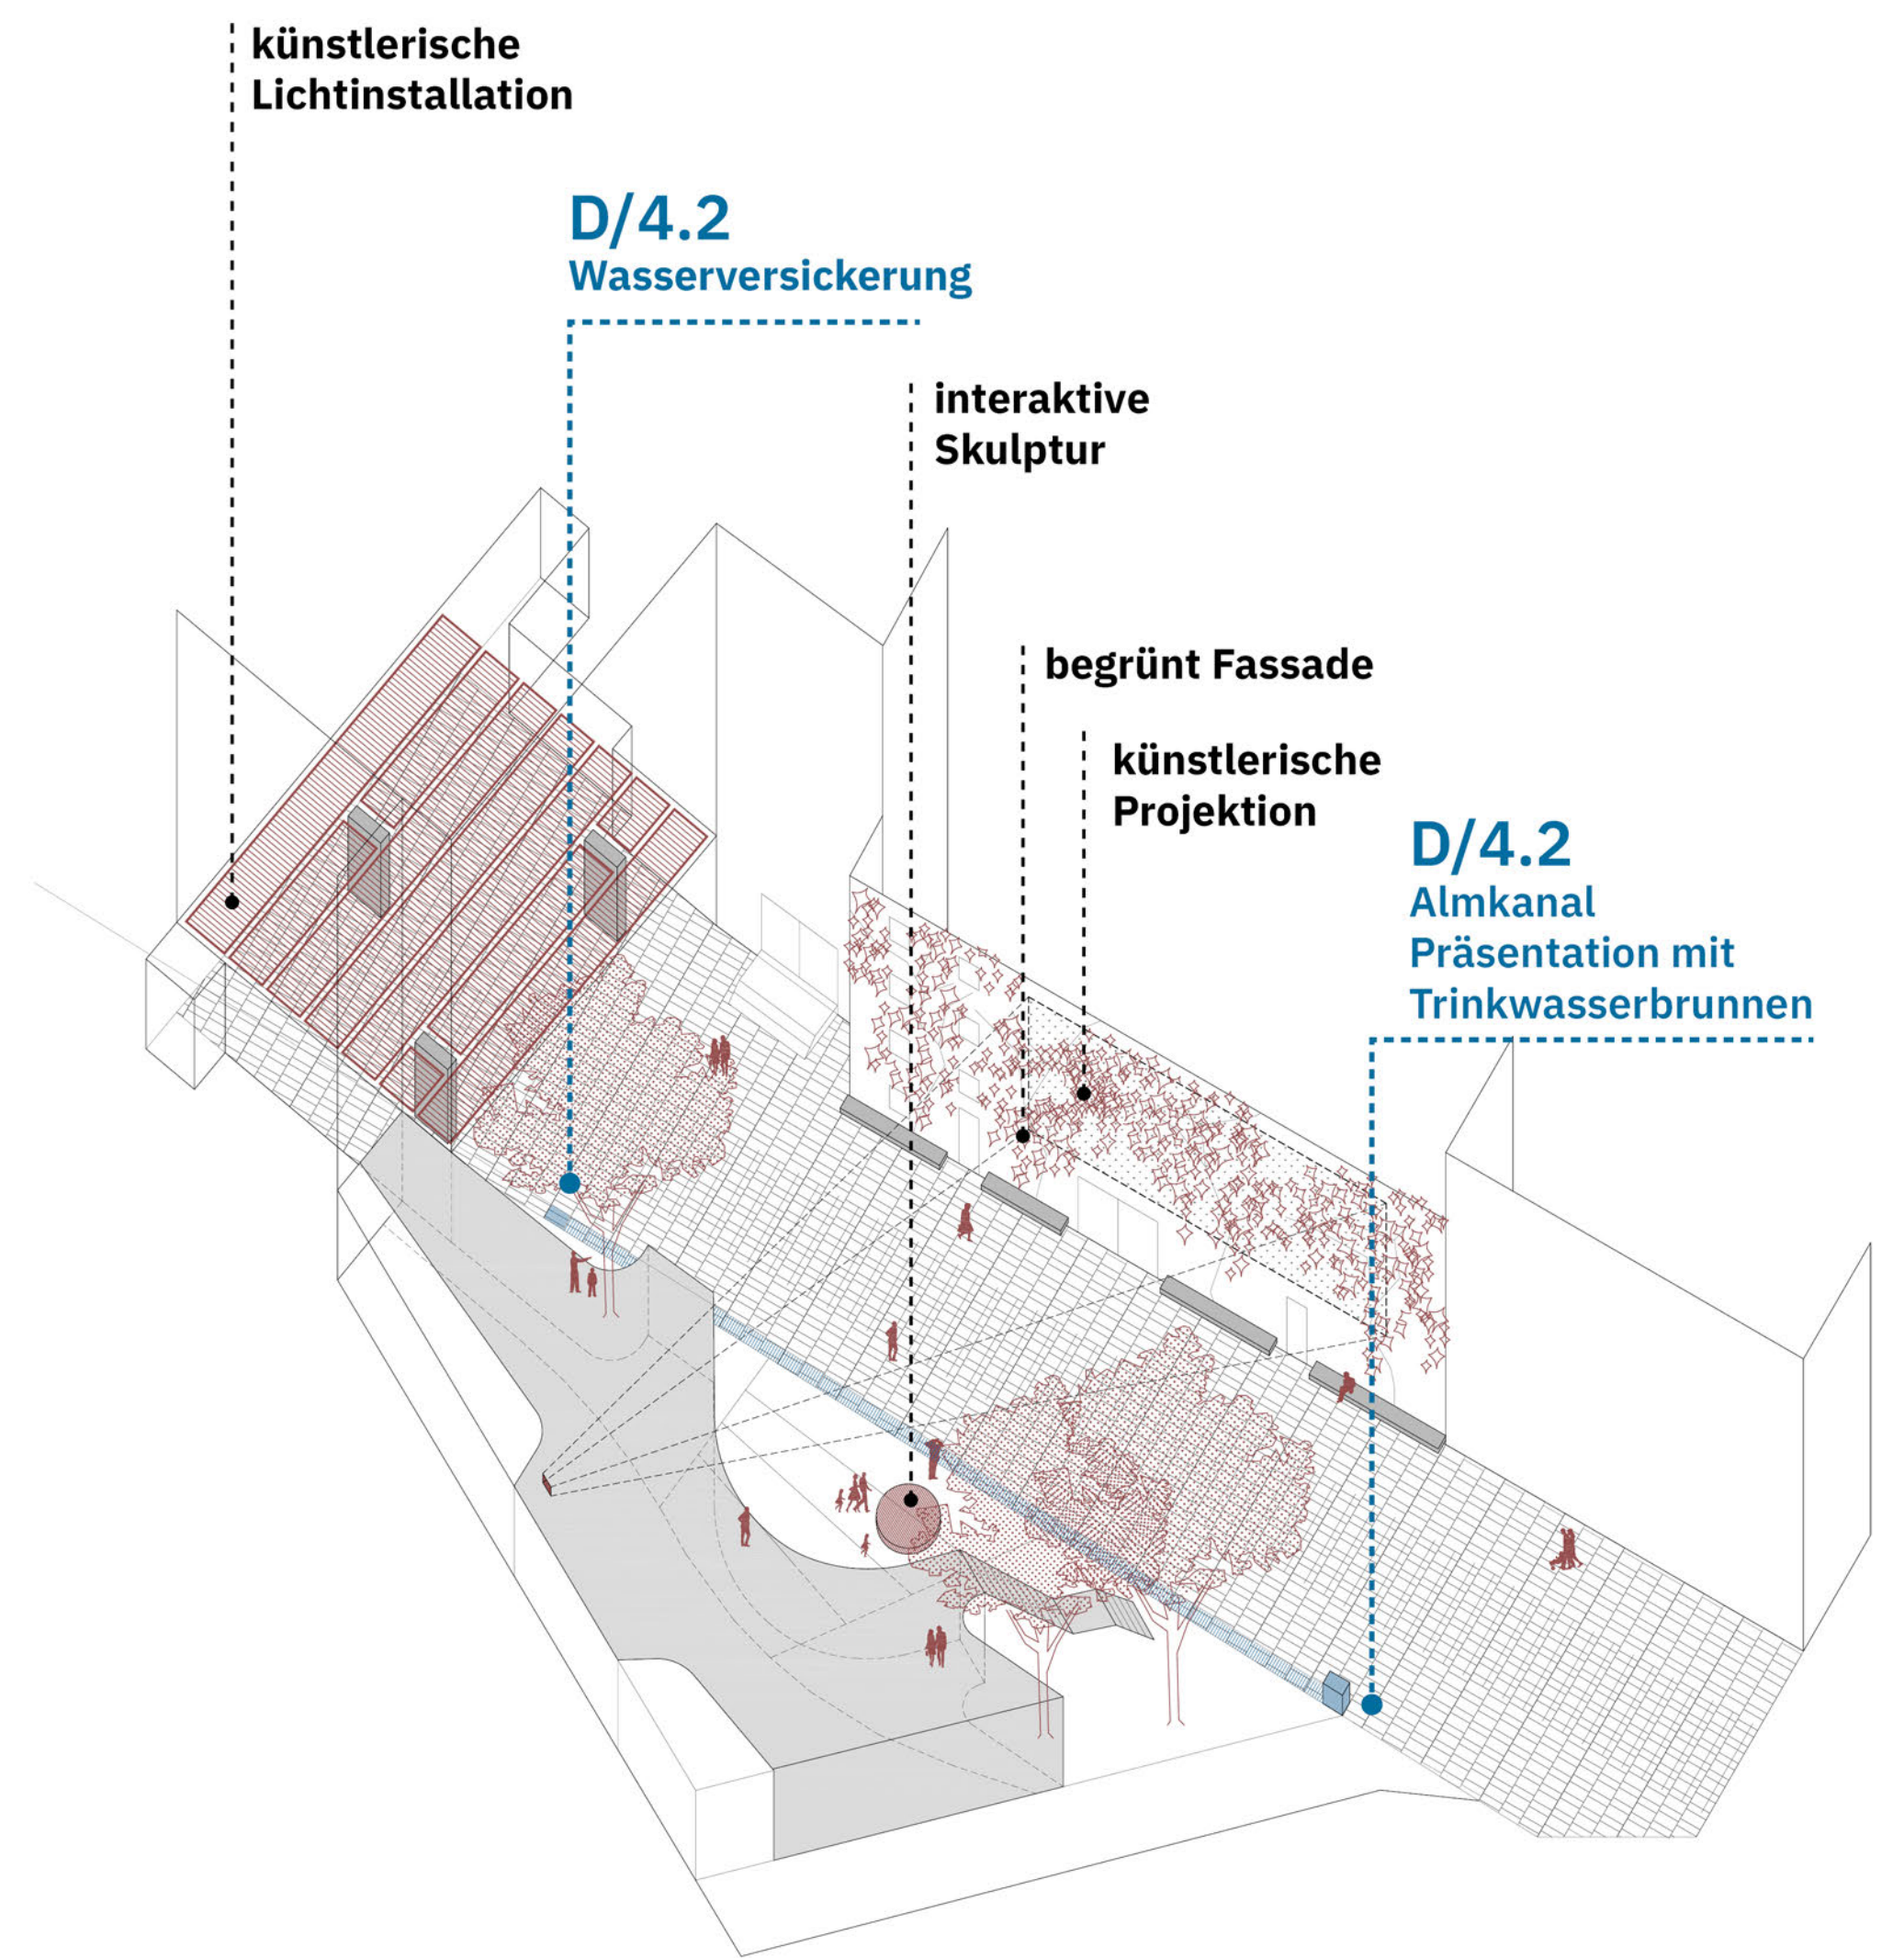

**MUSEUMSPLATZ**


**D/9**  
Betonpflastersteine

**D/8.1**  
Begrünte Baumscheibe


**D/1.2** Bank  
mit Pflanzbehälter

**D/5** Tragpfeiler

**D/4.1** Almkanal  
Präsentation

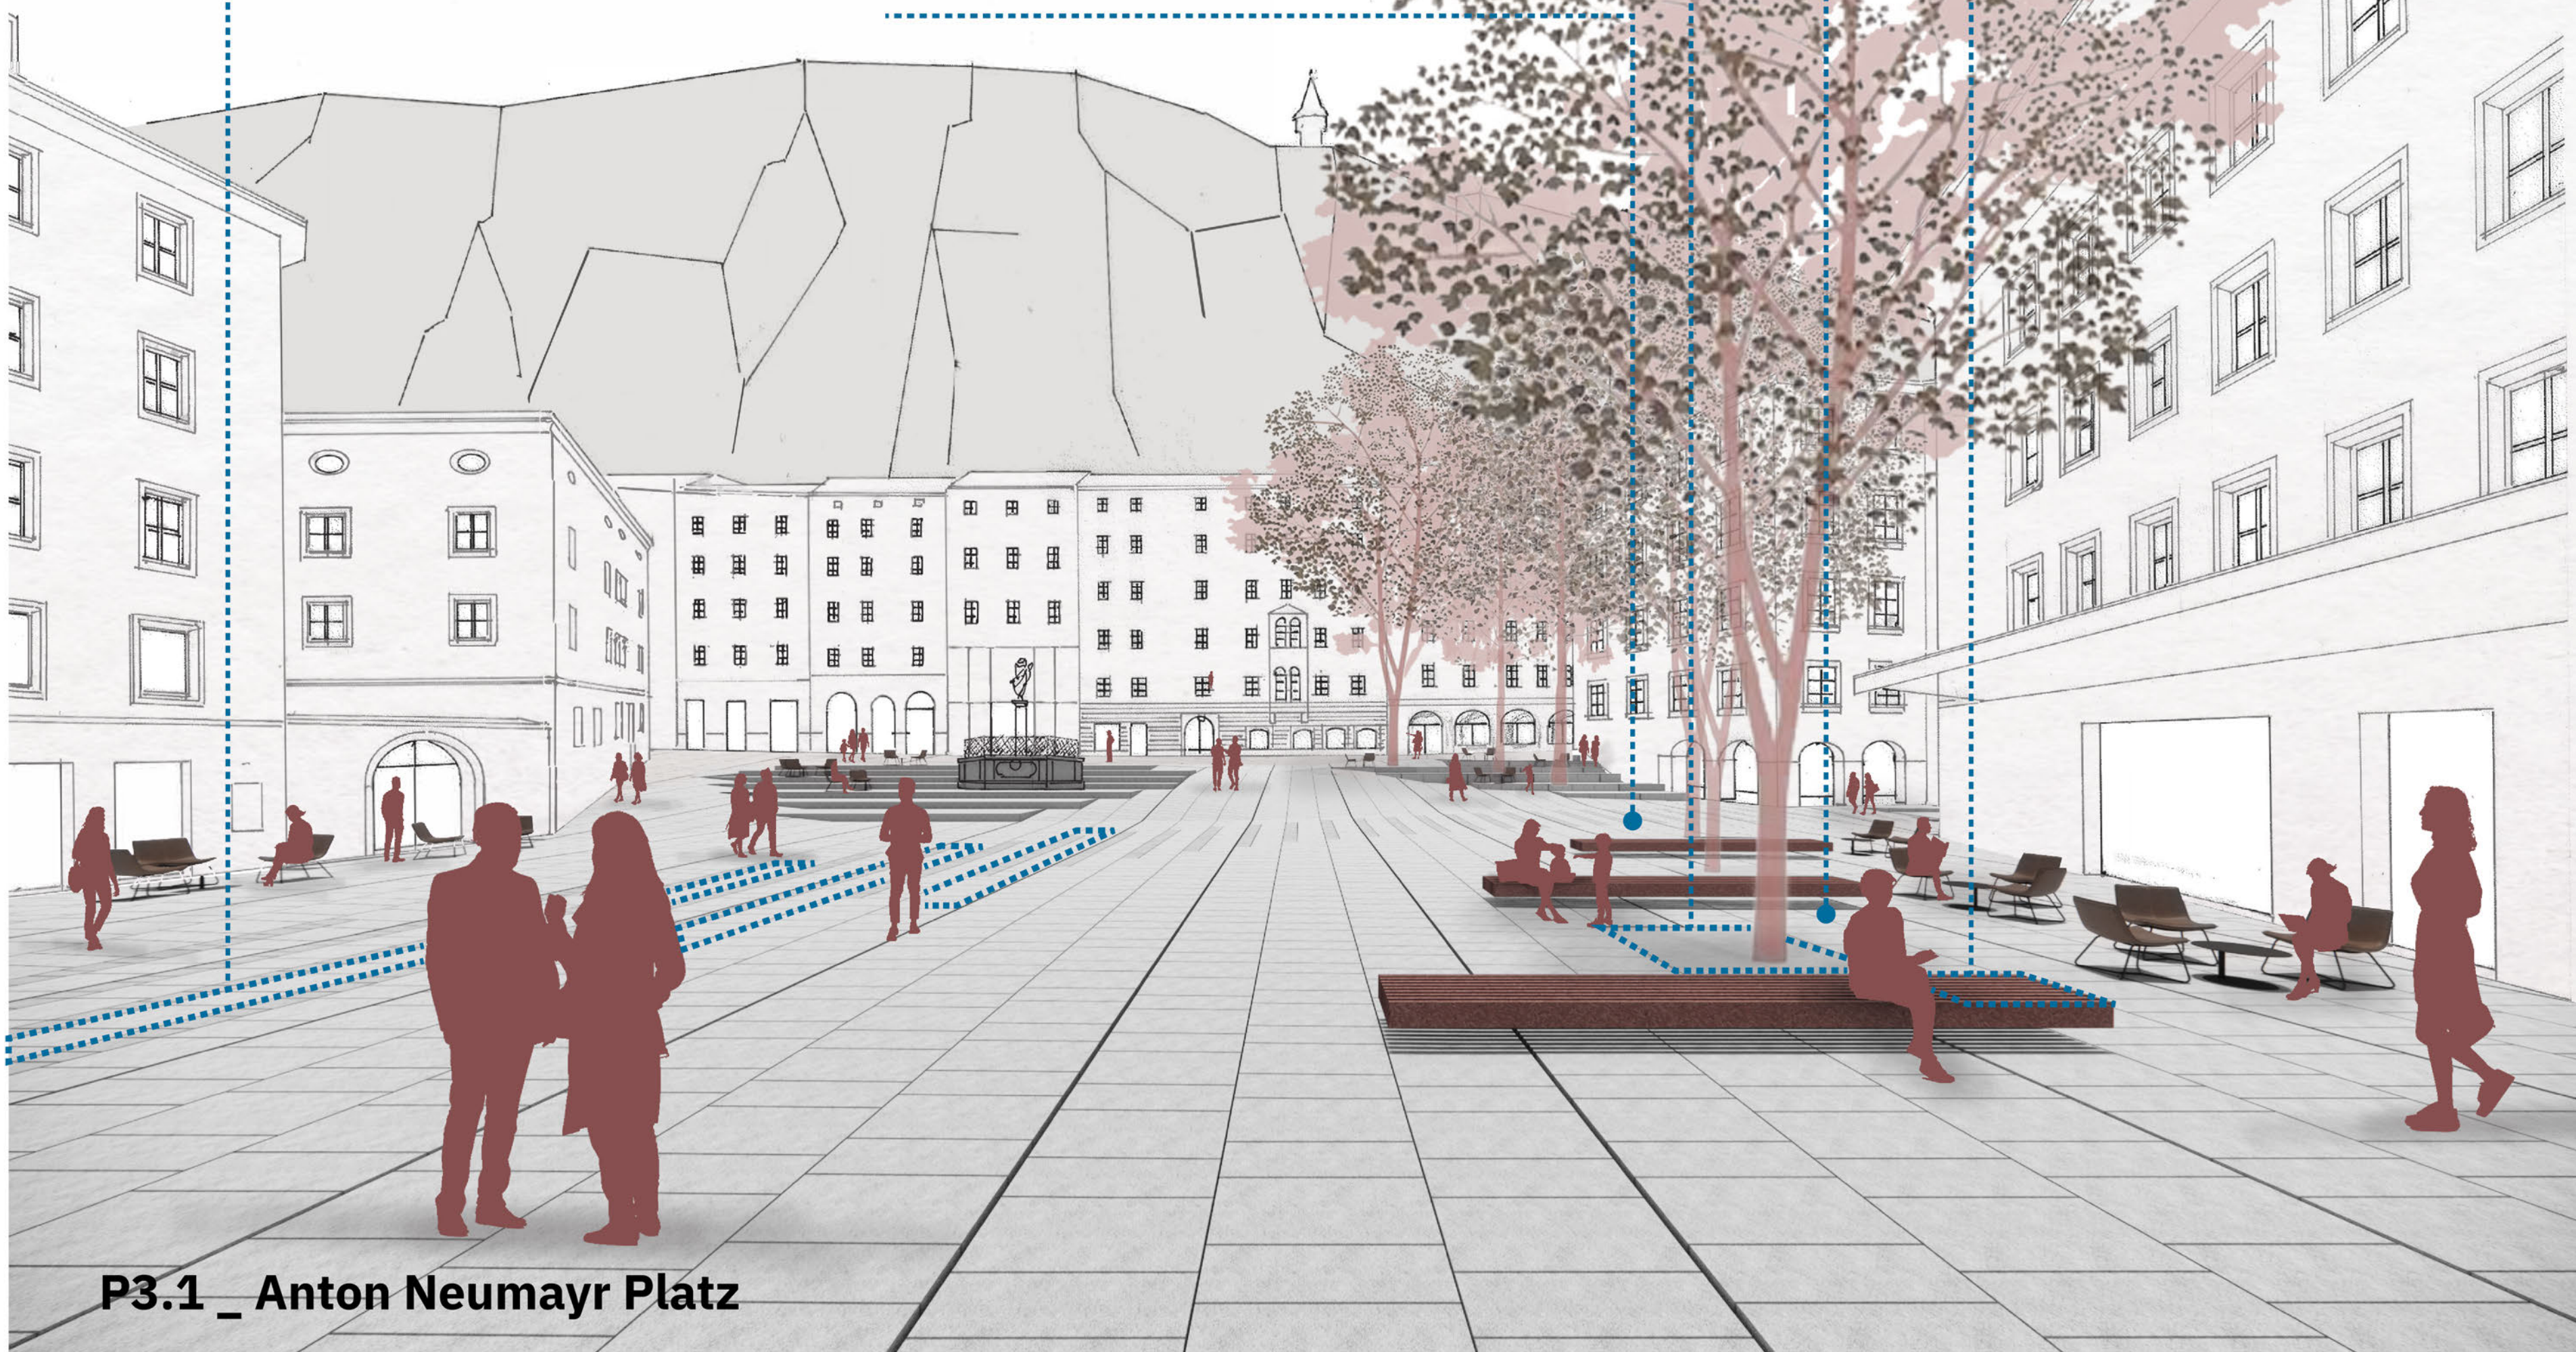

**P3.1** \_ Anton Neumayr Platz

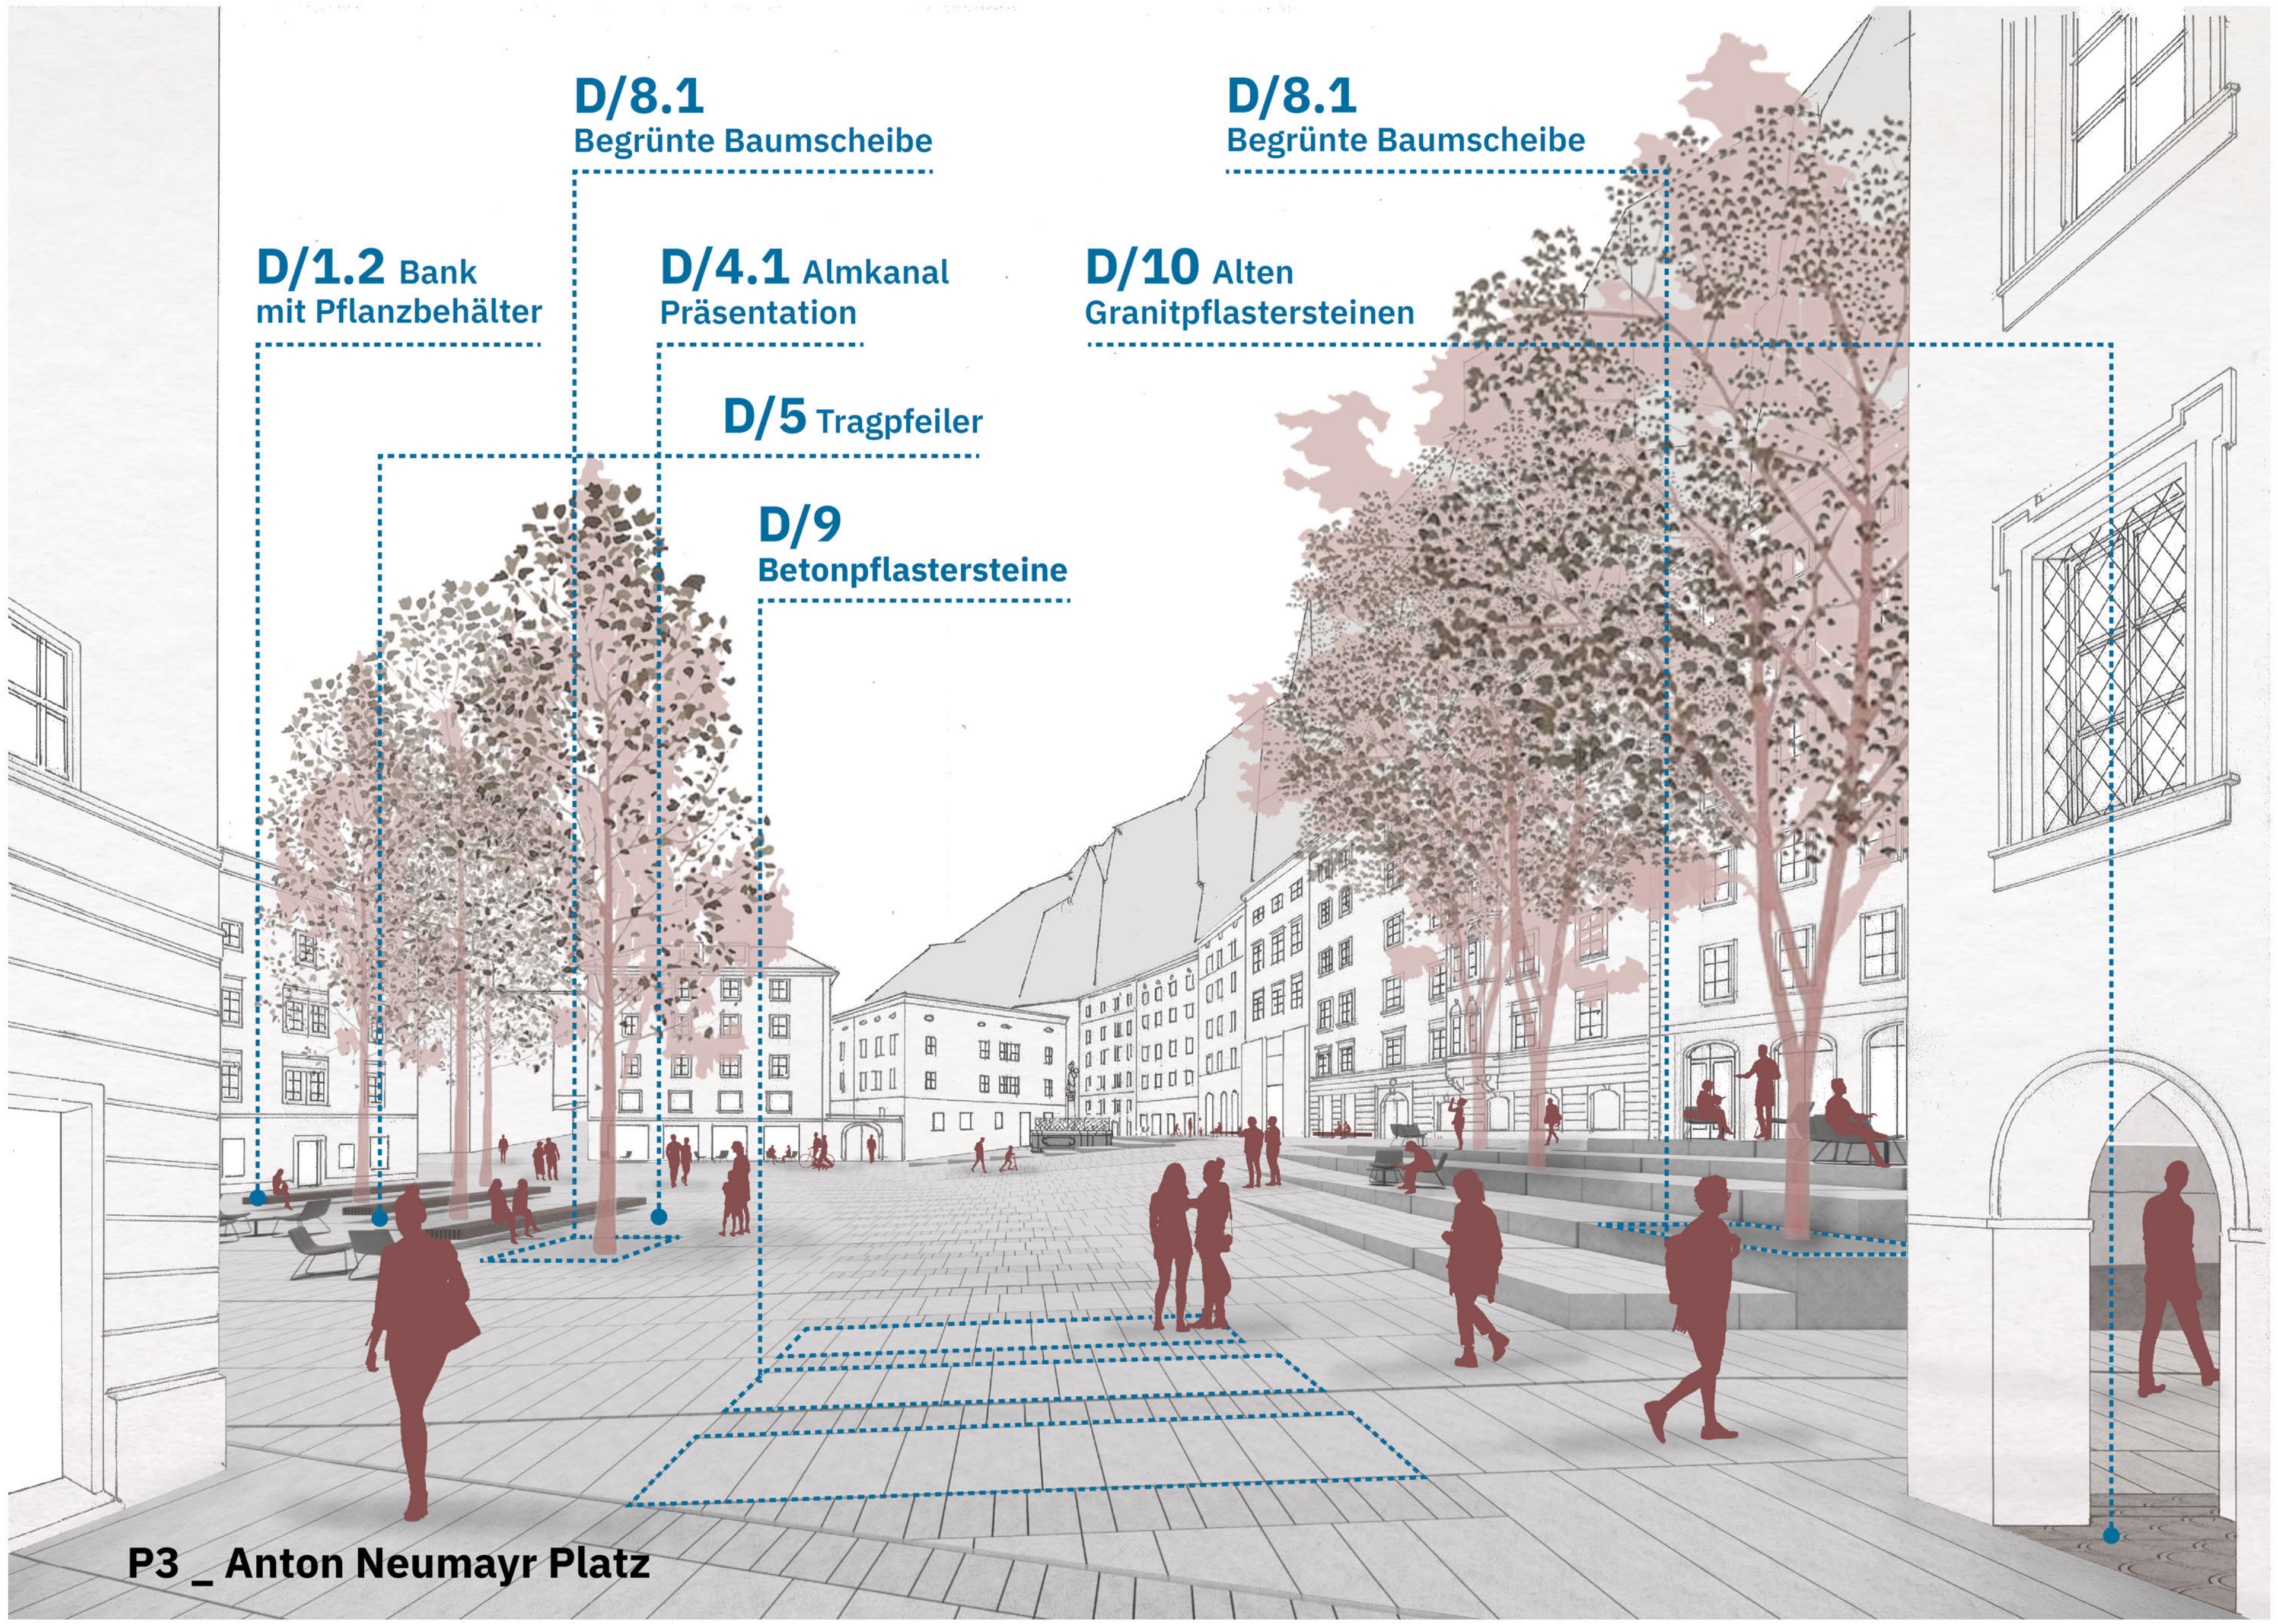

**D/8.1**  
Begrünte Baumscheibe

**D/8.1**  
Begrünte Baumscheibe

**D/1.2** Bank  
mit Pflanzbehälter


**D/4.1** Almkanal  
Präsentation

**D/10** Alten  
Granitpflastersteinen

**D/5** Tragfeiler

**D/9**  
Betonpflastersteine

**P3 \_ Anton Neumayr Platz**

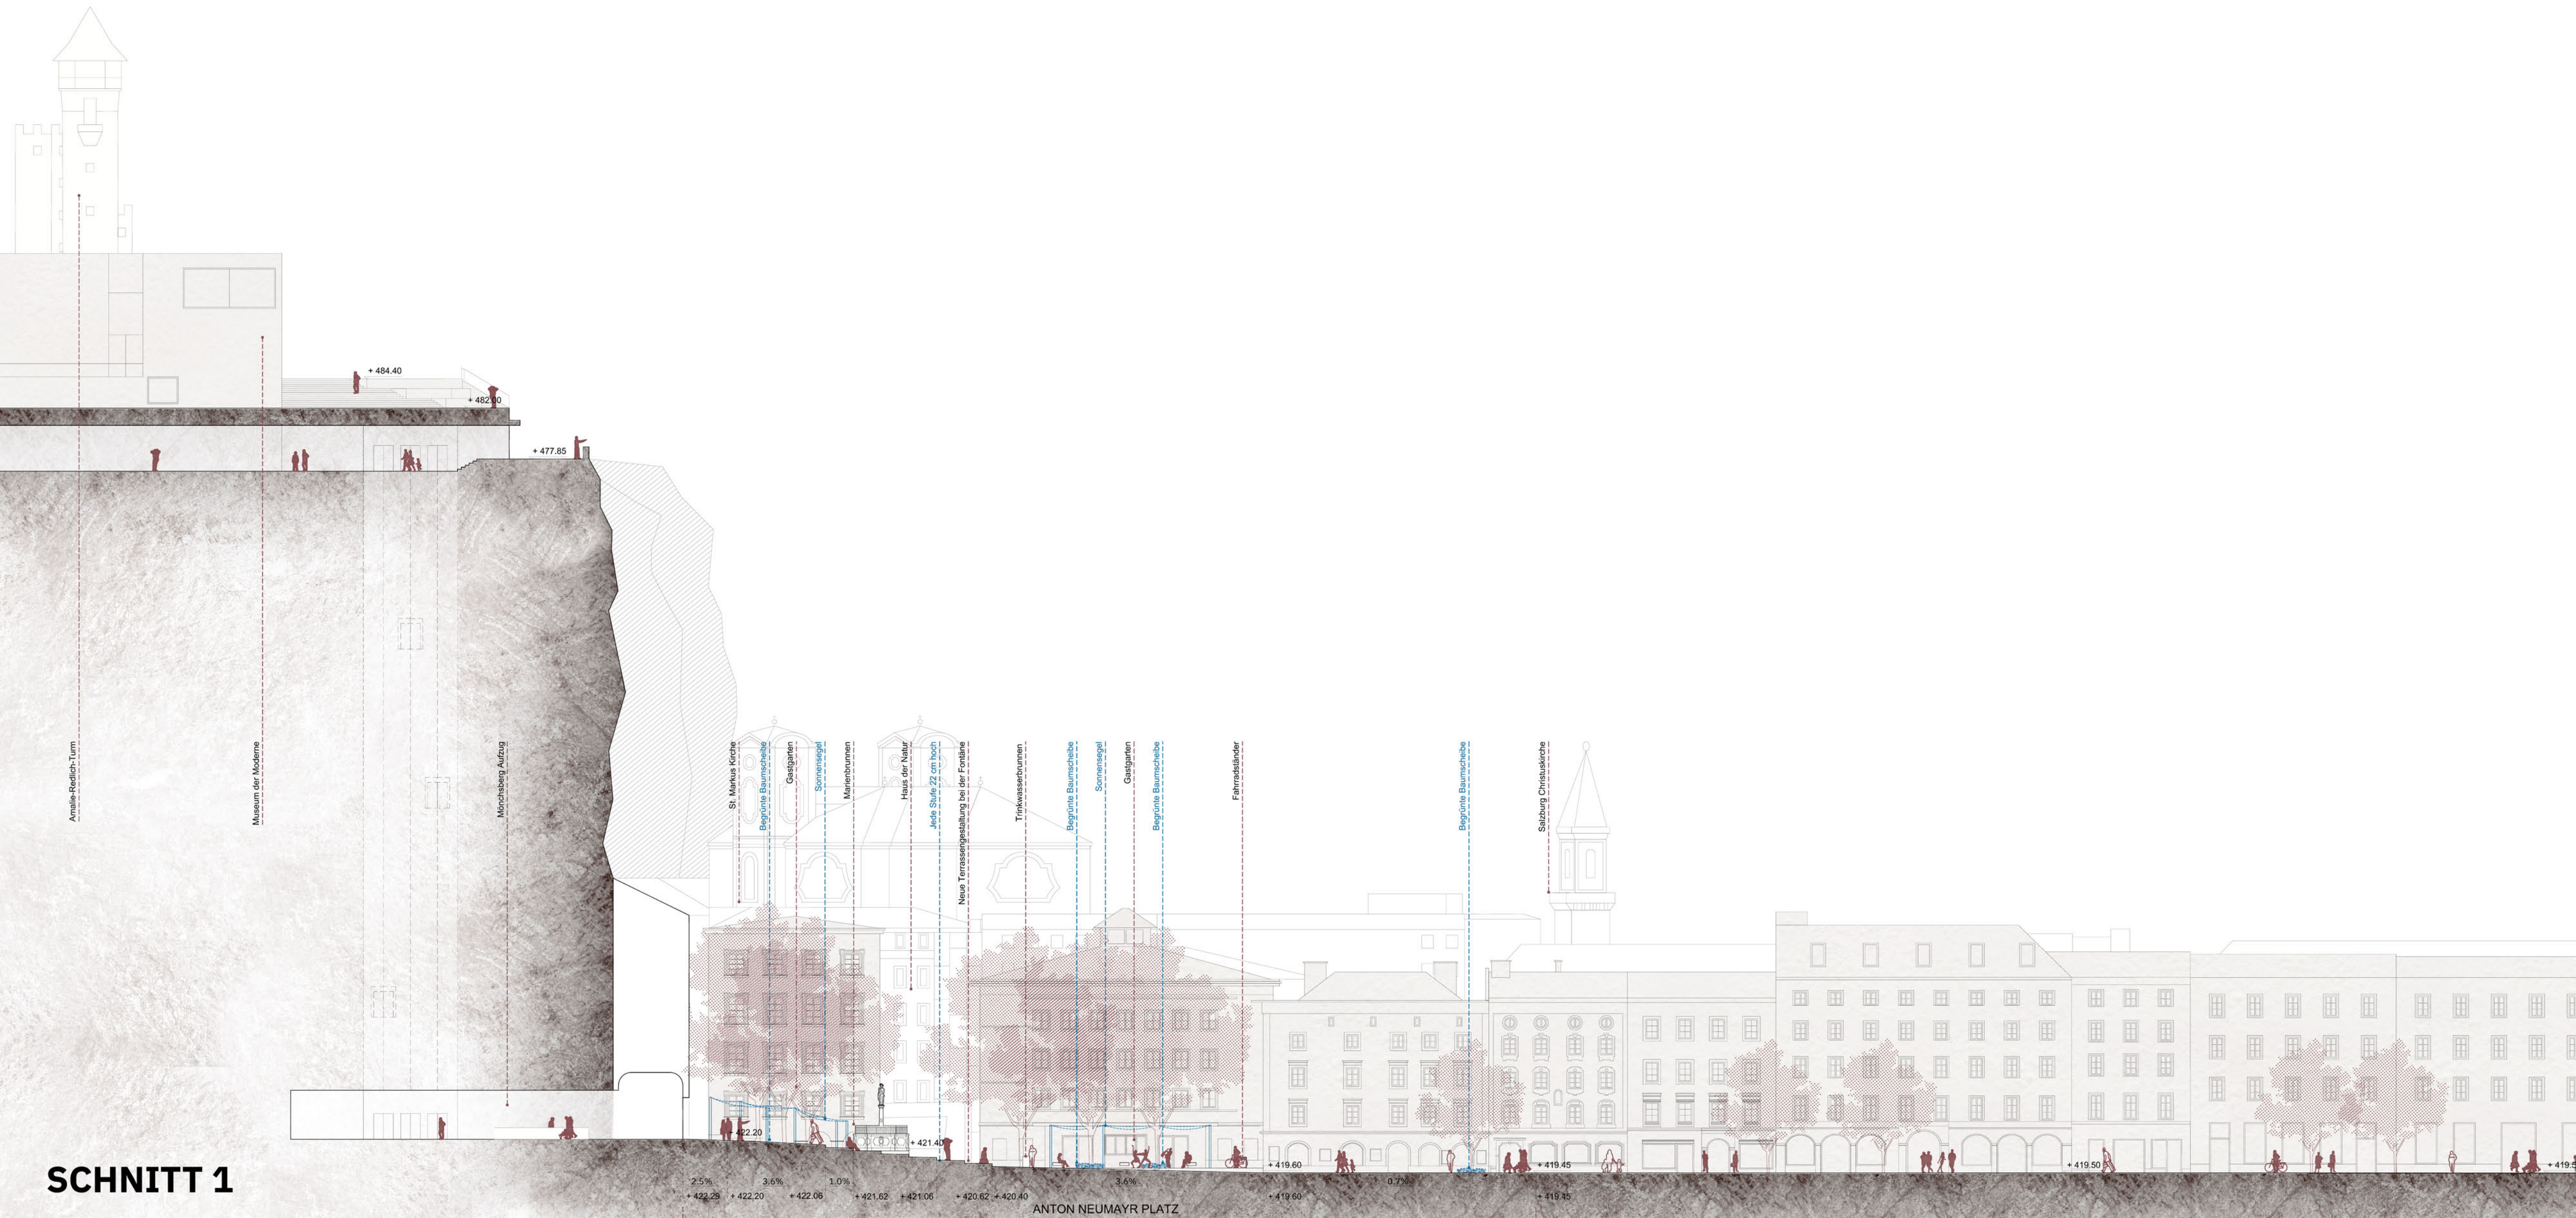

**SCHNITT 1**

Amalie-Redlich-Turm

Museum der Moderne

Monchsberg Aufzug

St. Markus Kirche

Begrünte Baumscheibe

Gastgarten

Sonnensiegel

Marienbrunnen


Jede Stufe 22 cm hoch

Neue Terrassengestaltung bei der Fontäne

Trinkwasserbrunnen

Begrünte Baumscheibe

Sonnensiegel

Gastgarten

Begrünte Baumscheibe

Fahrradständer

Begrünte Baumscheibe

Salzburg Christuskirche

2.5%

3.6%

1.0%

3.6%

0.7%

+422.29

+422.20

+422.06

+421.62

+421.06

+420.62

+420.40

+421.40

+419.60

+419.60

+419.45

+419.45

+419.50

+419.45

+419.45

ANTON NEUMAYR PLATZ

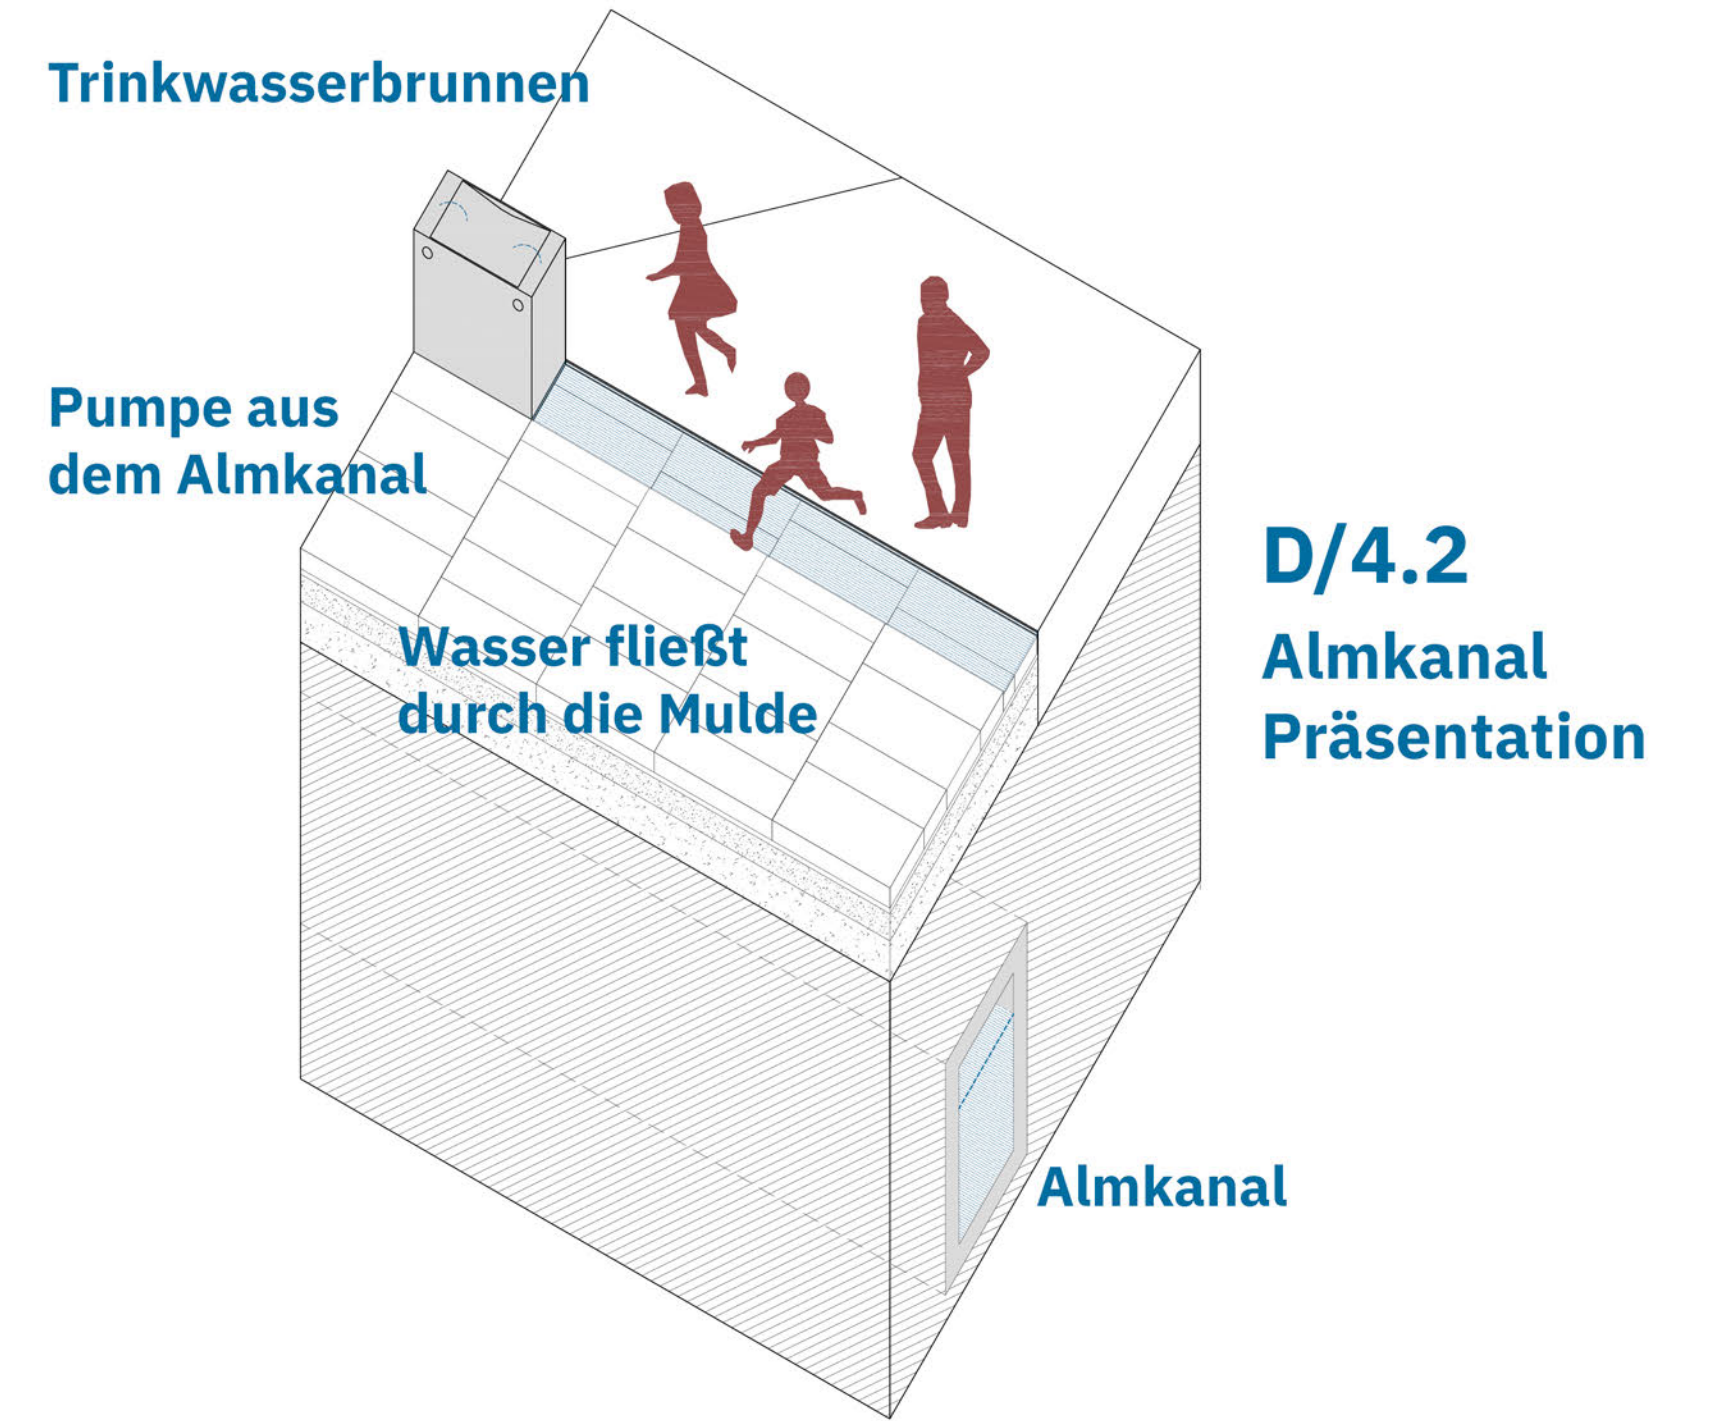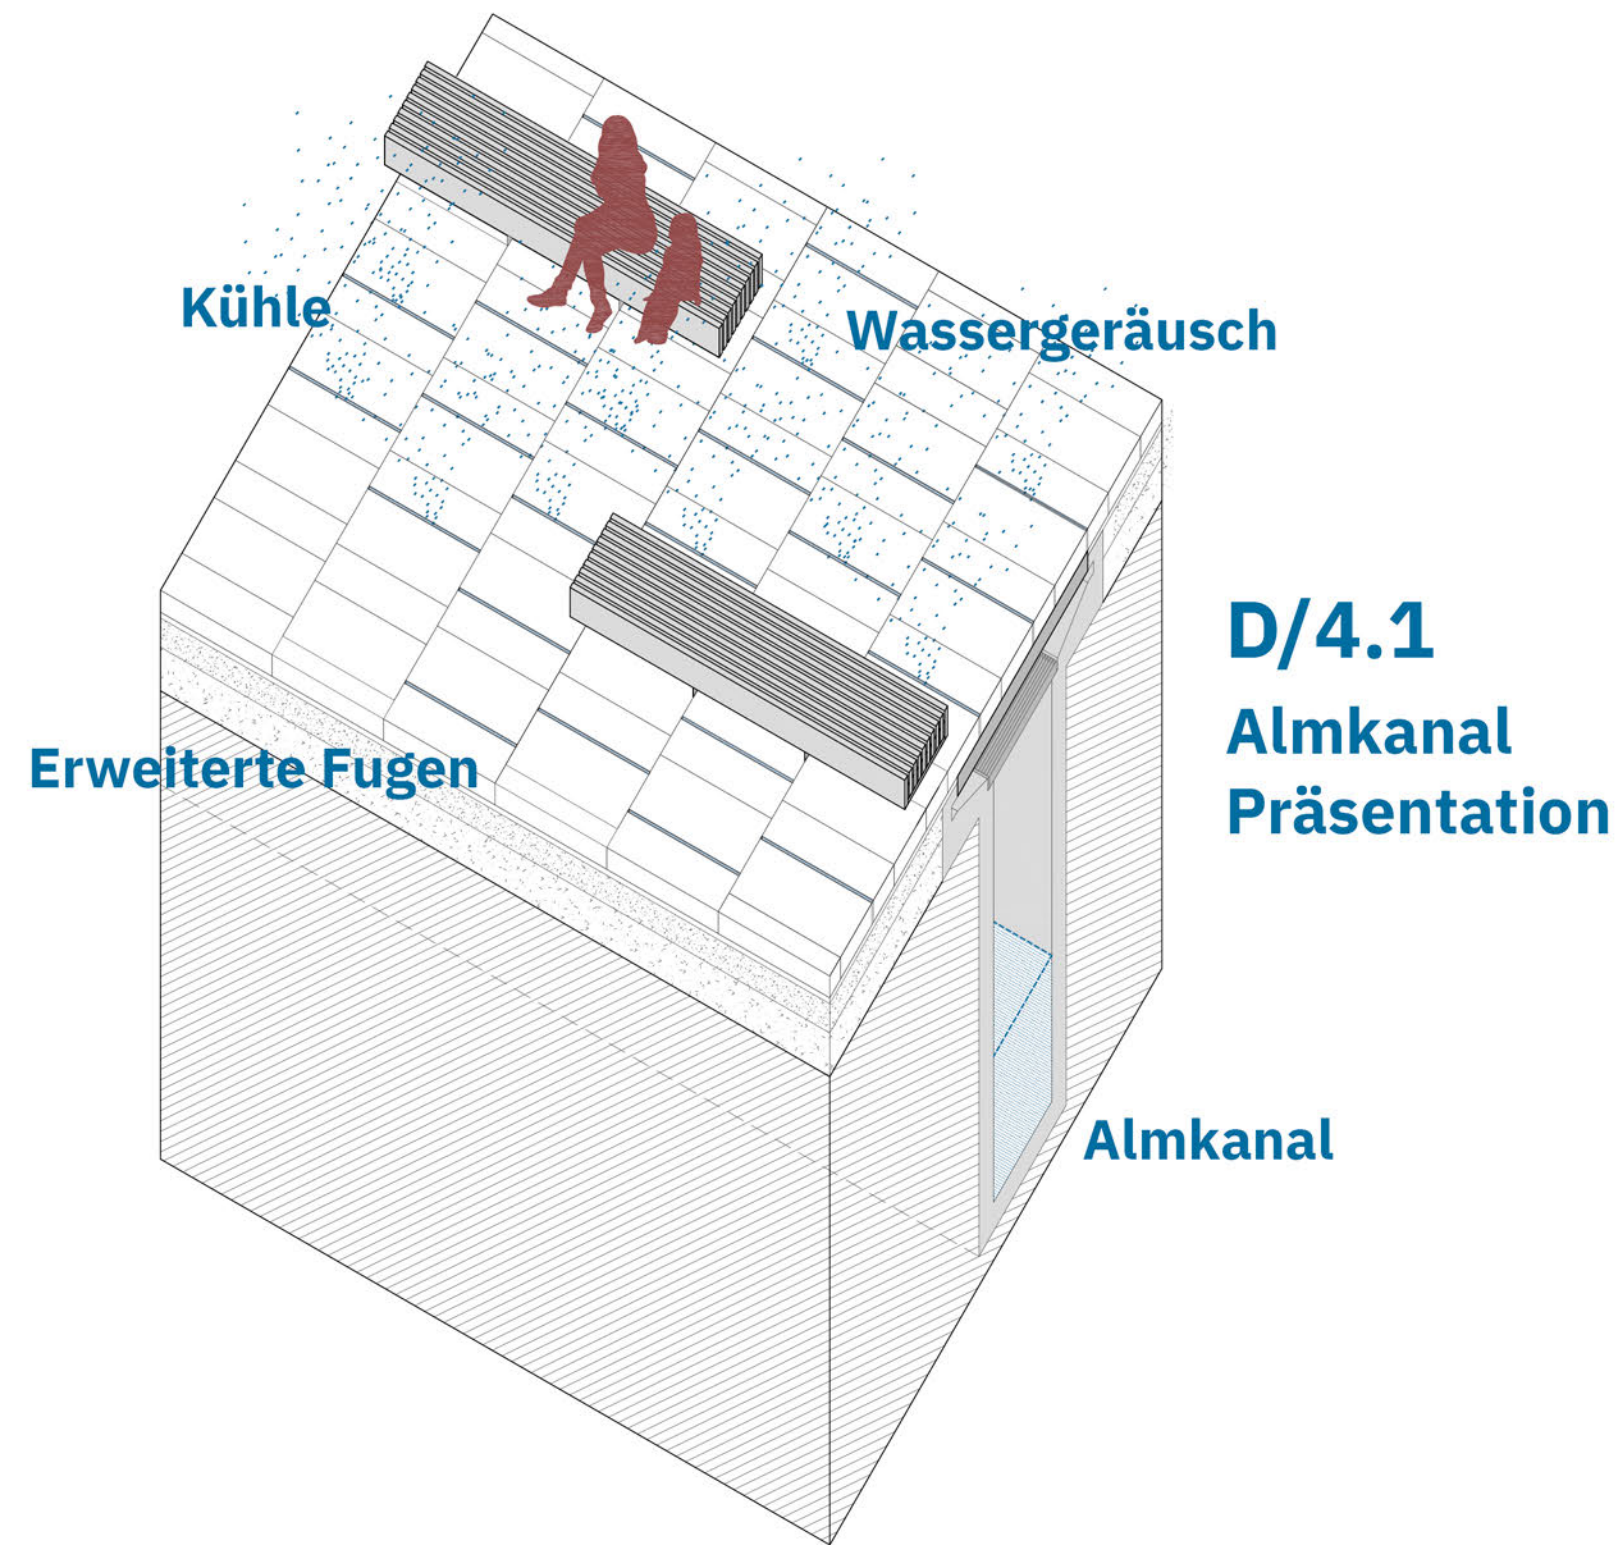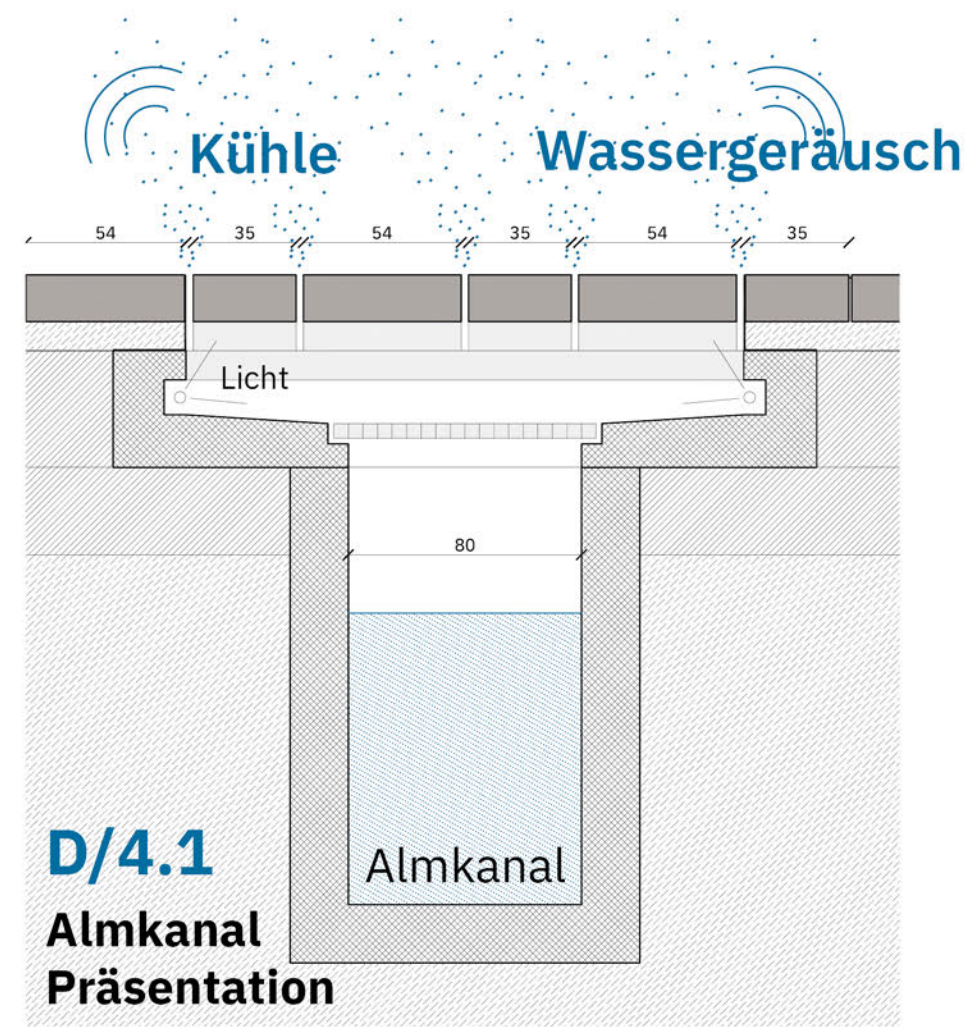

**ALMKANAL PRÄSENTATION**

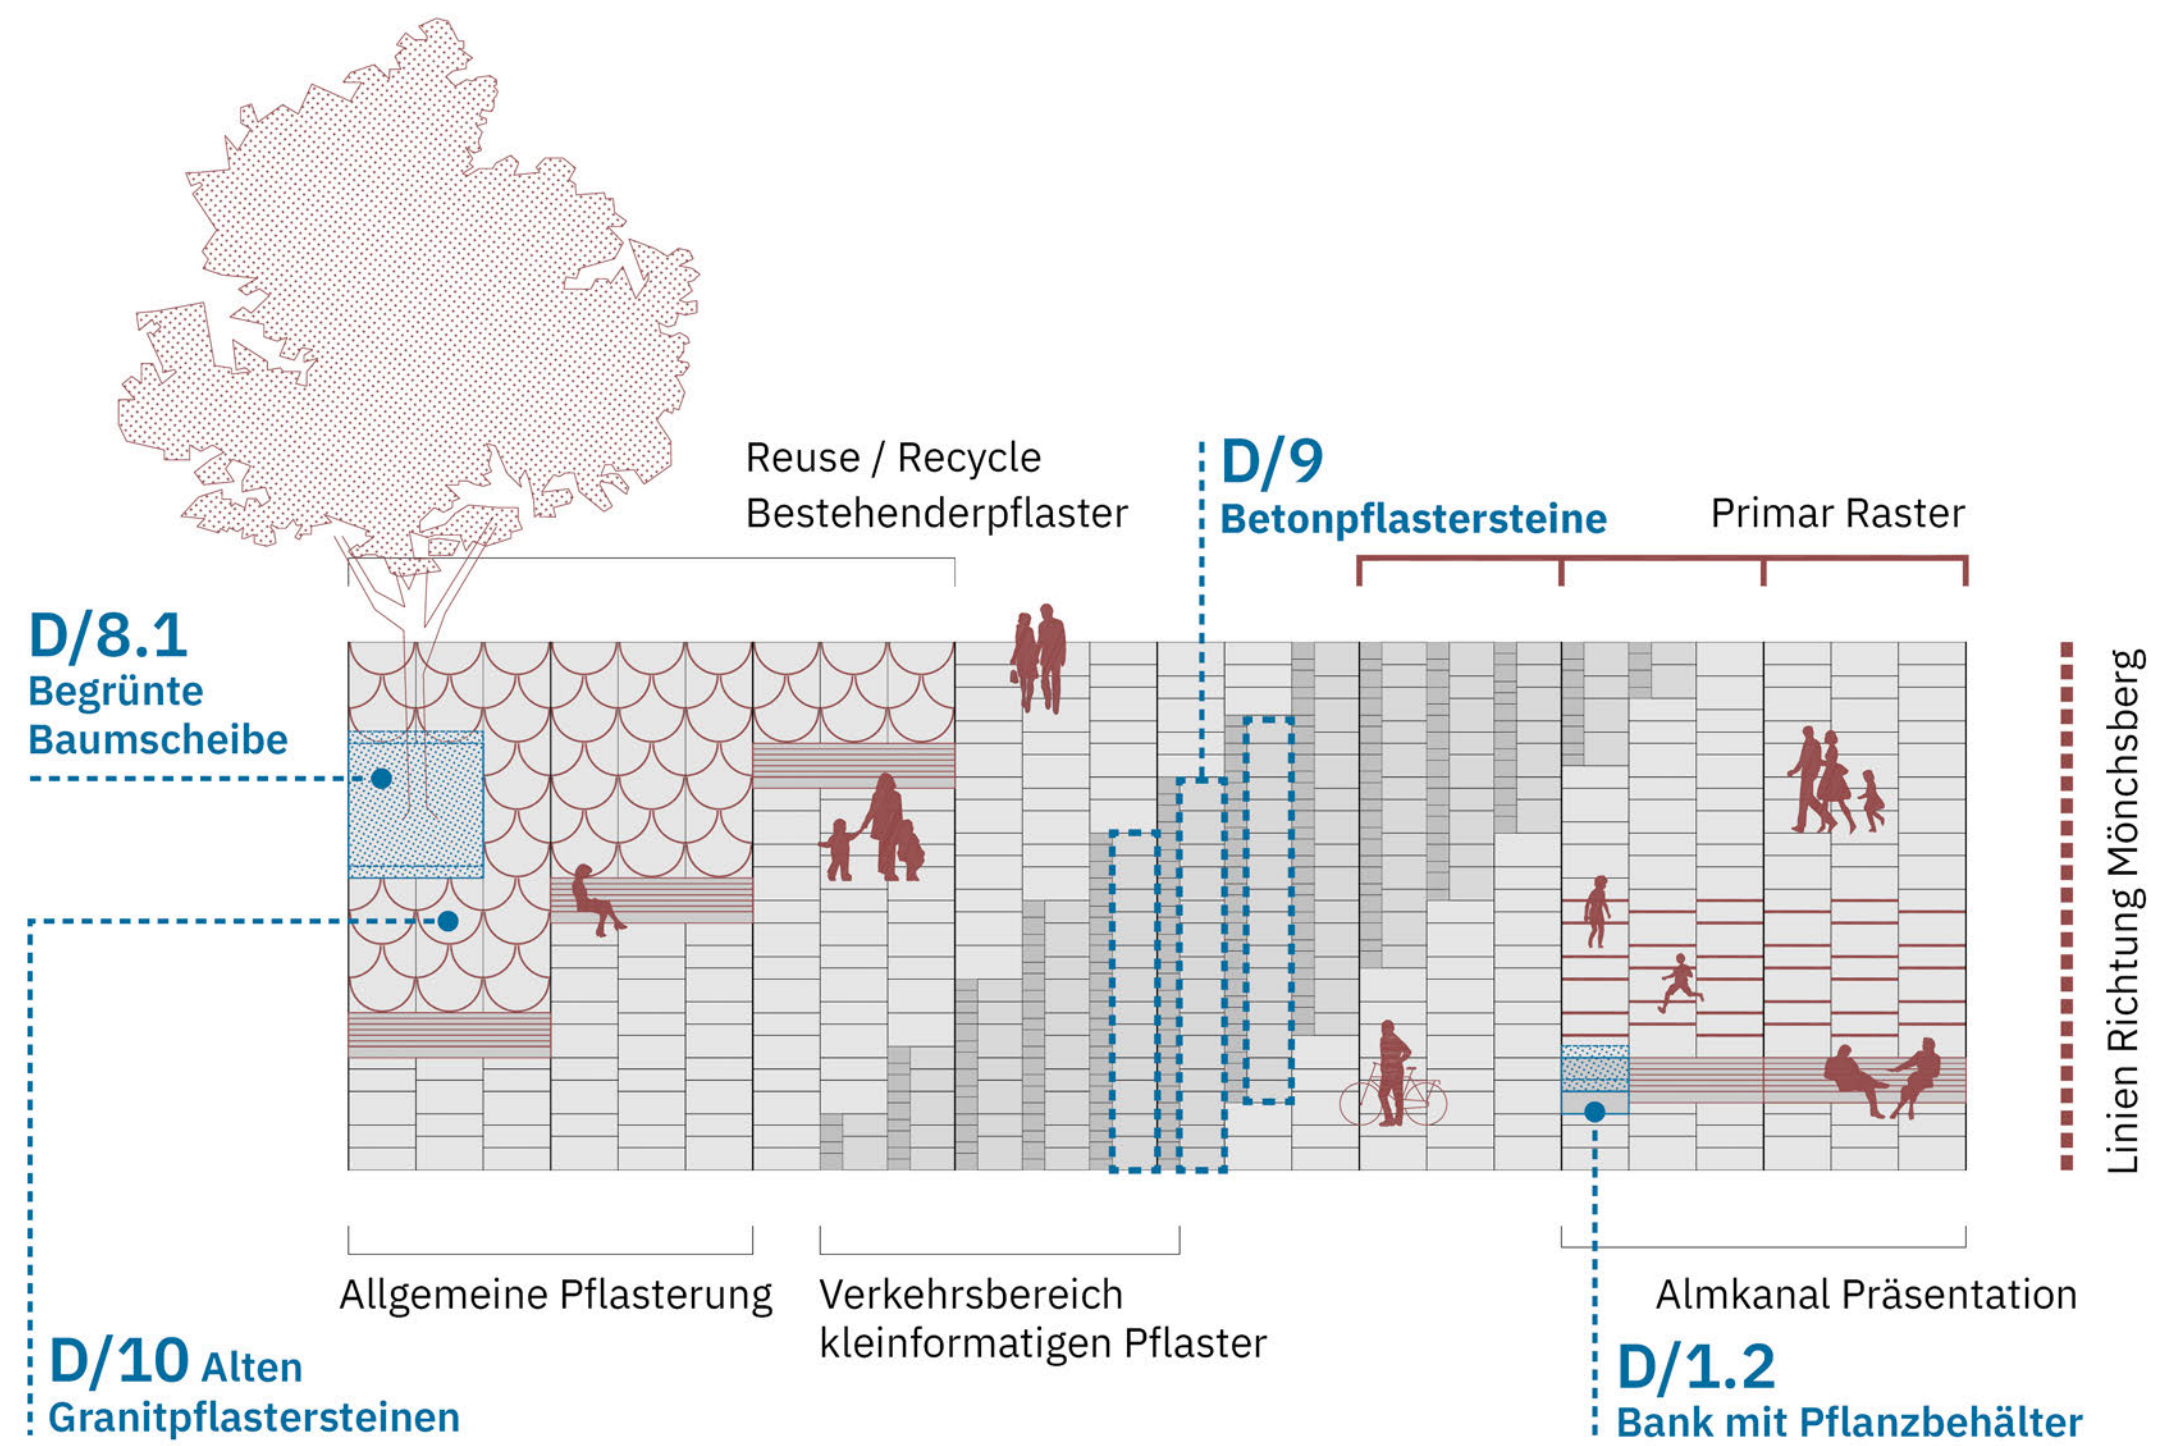

## PFLASTERUNG KONZEPT

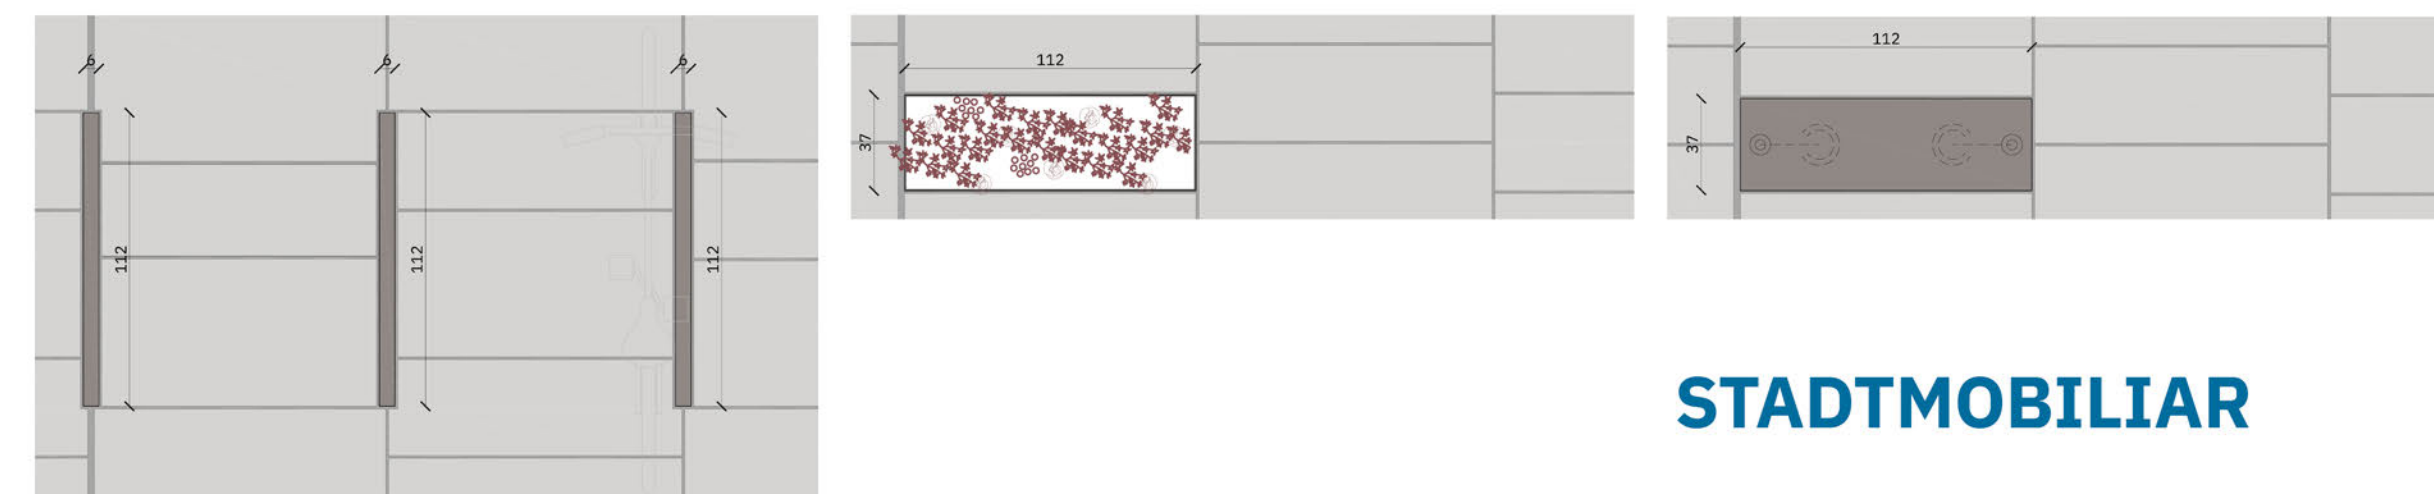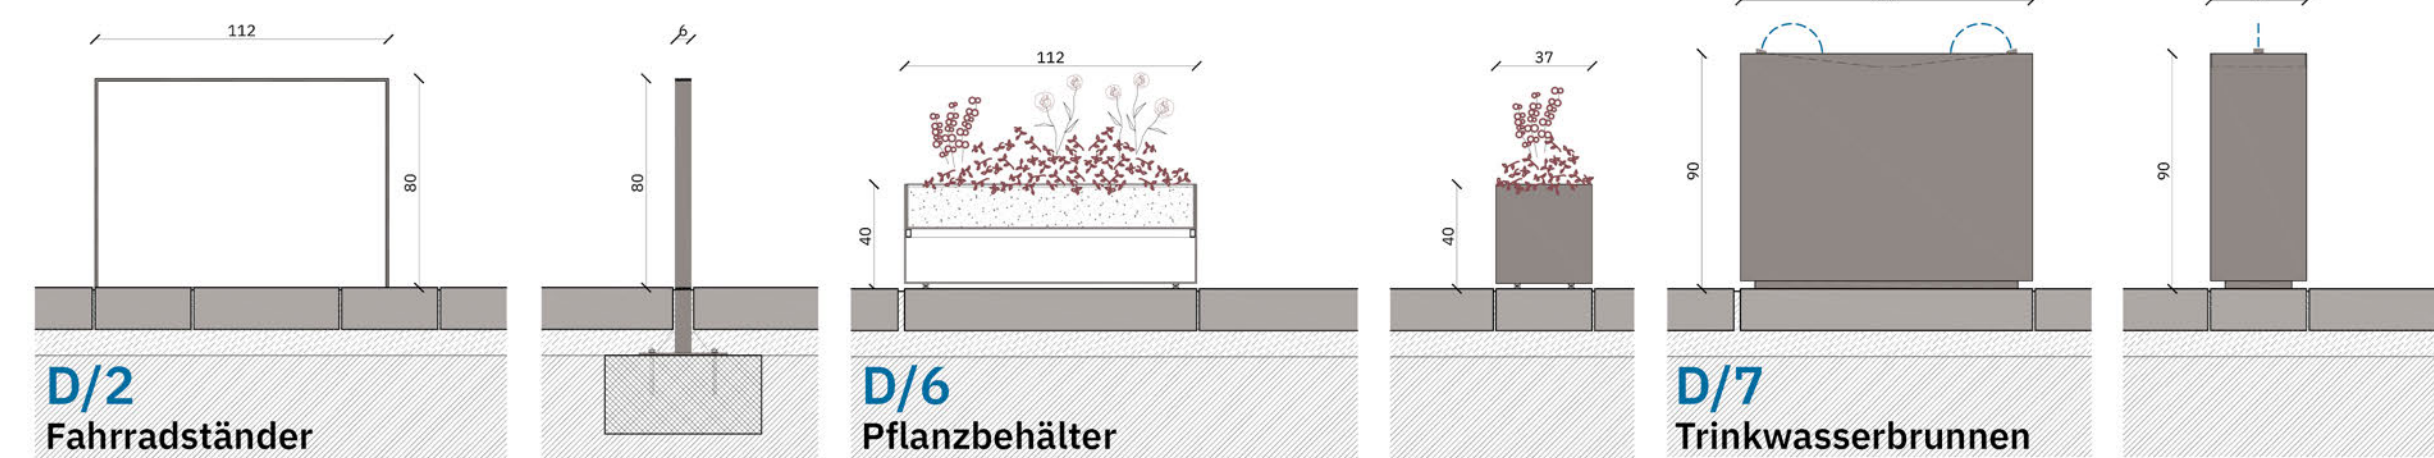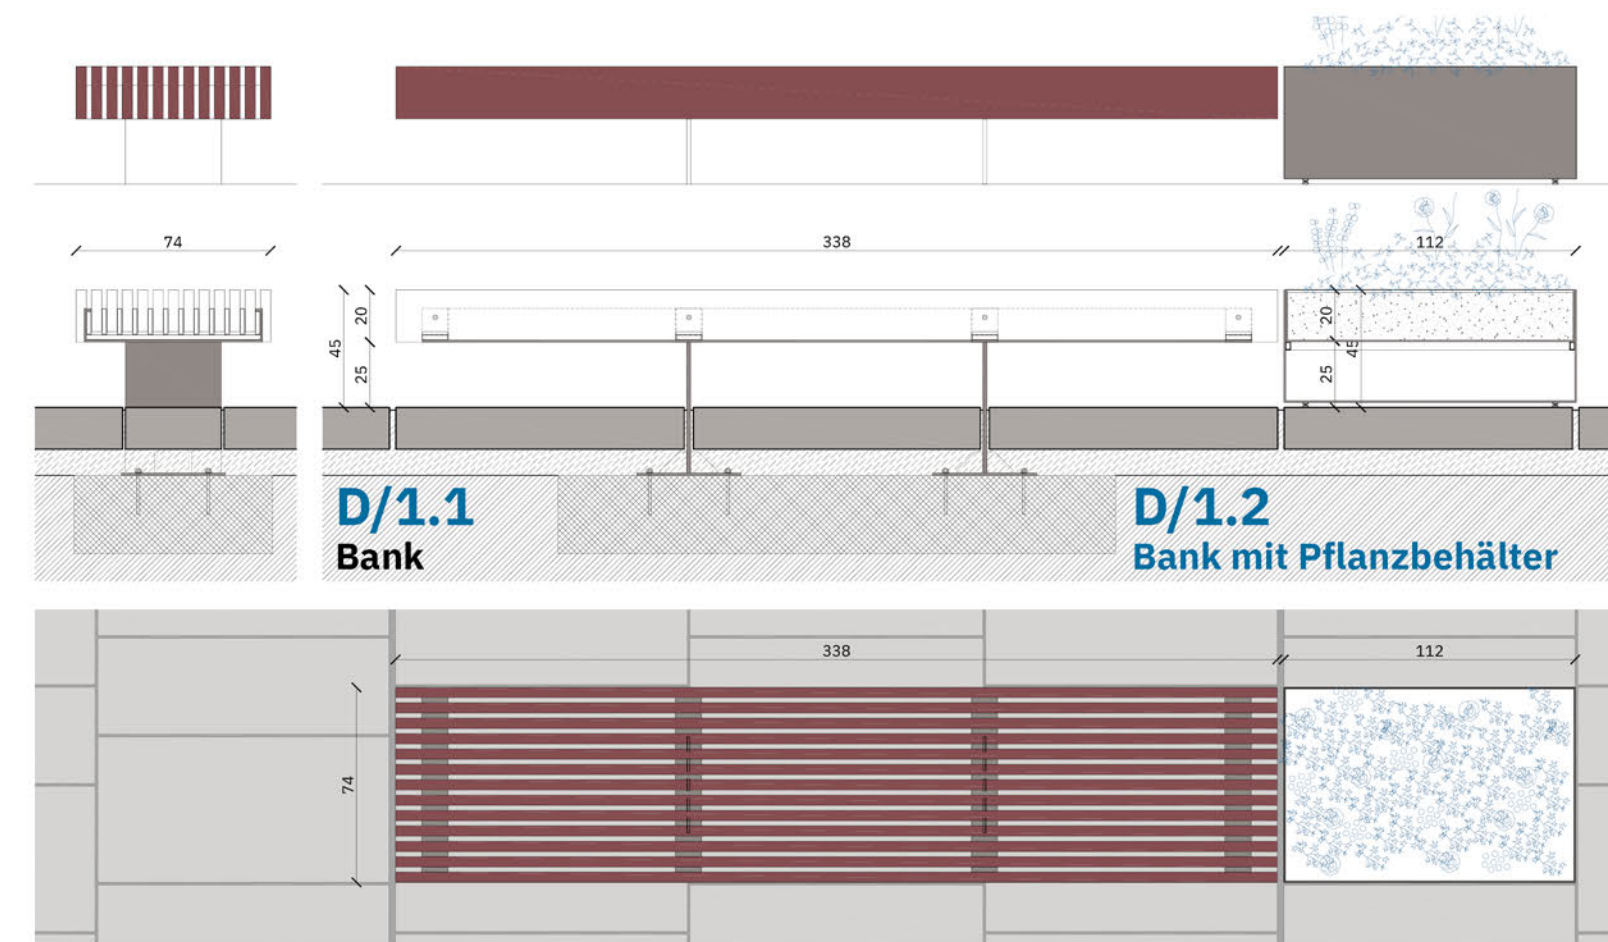

## STADTMOBILIAR

